


D

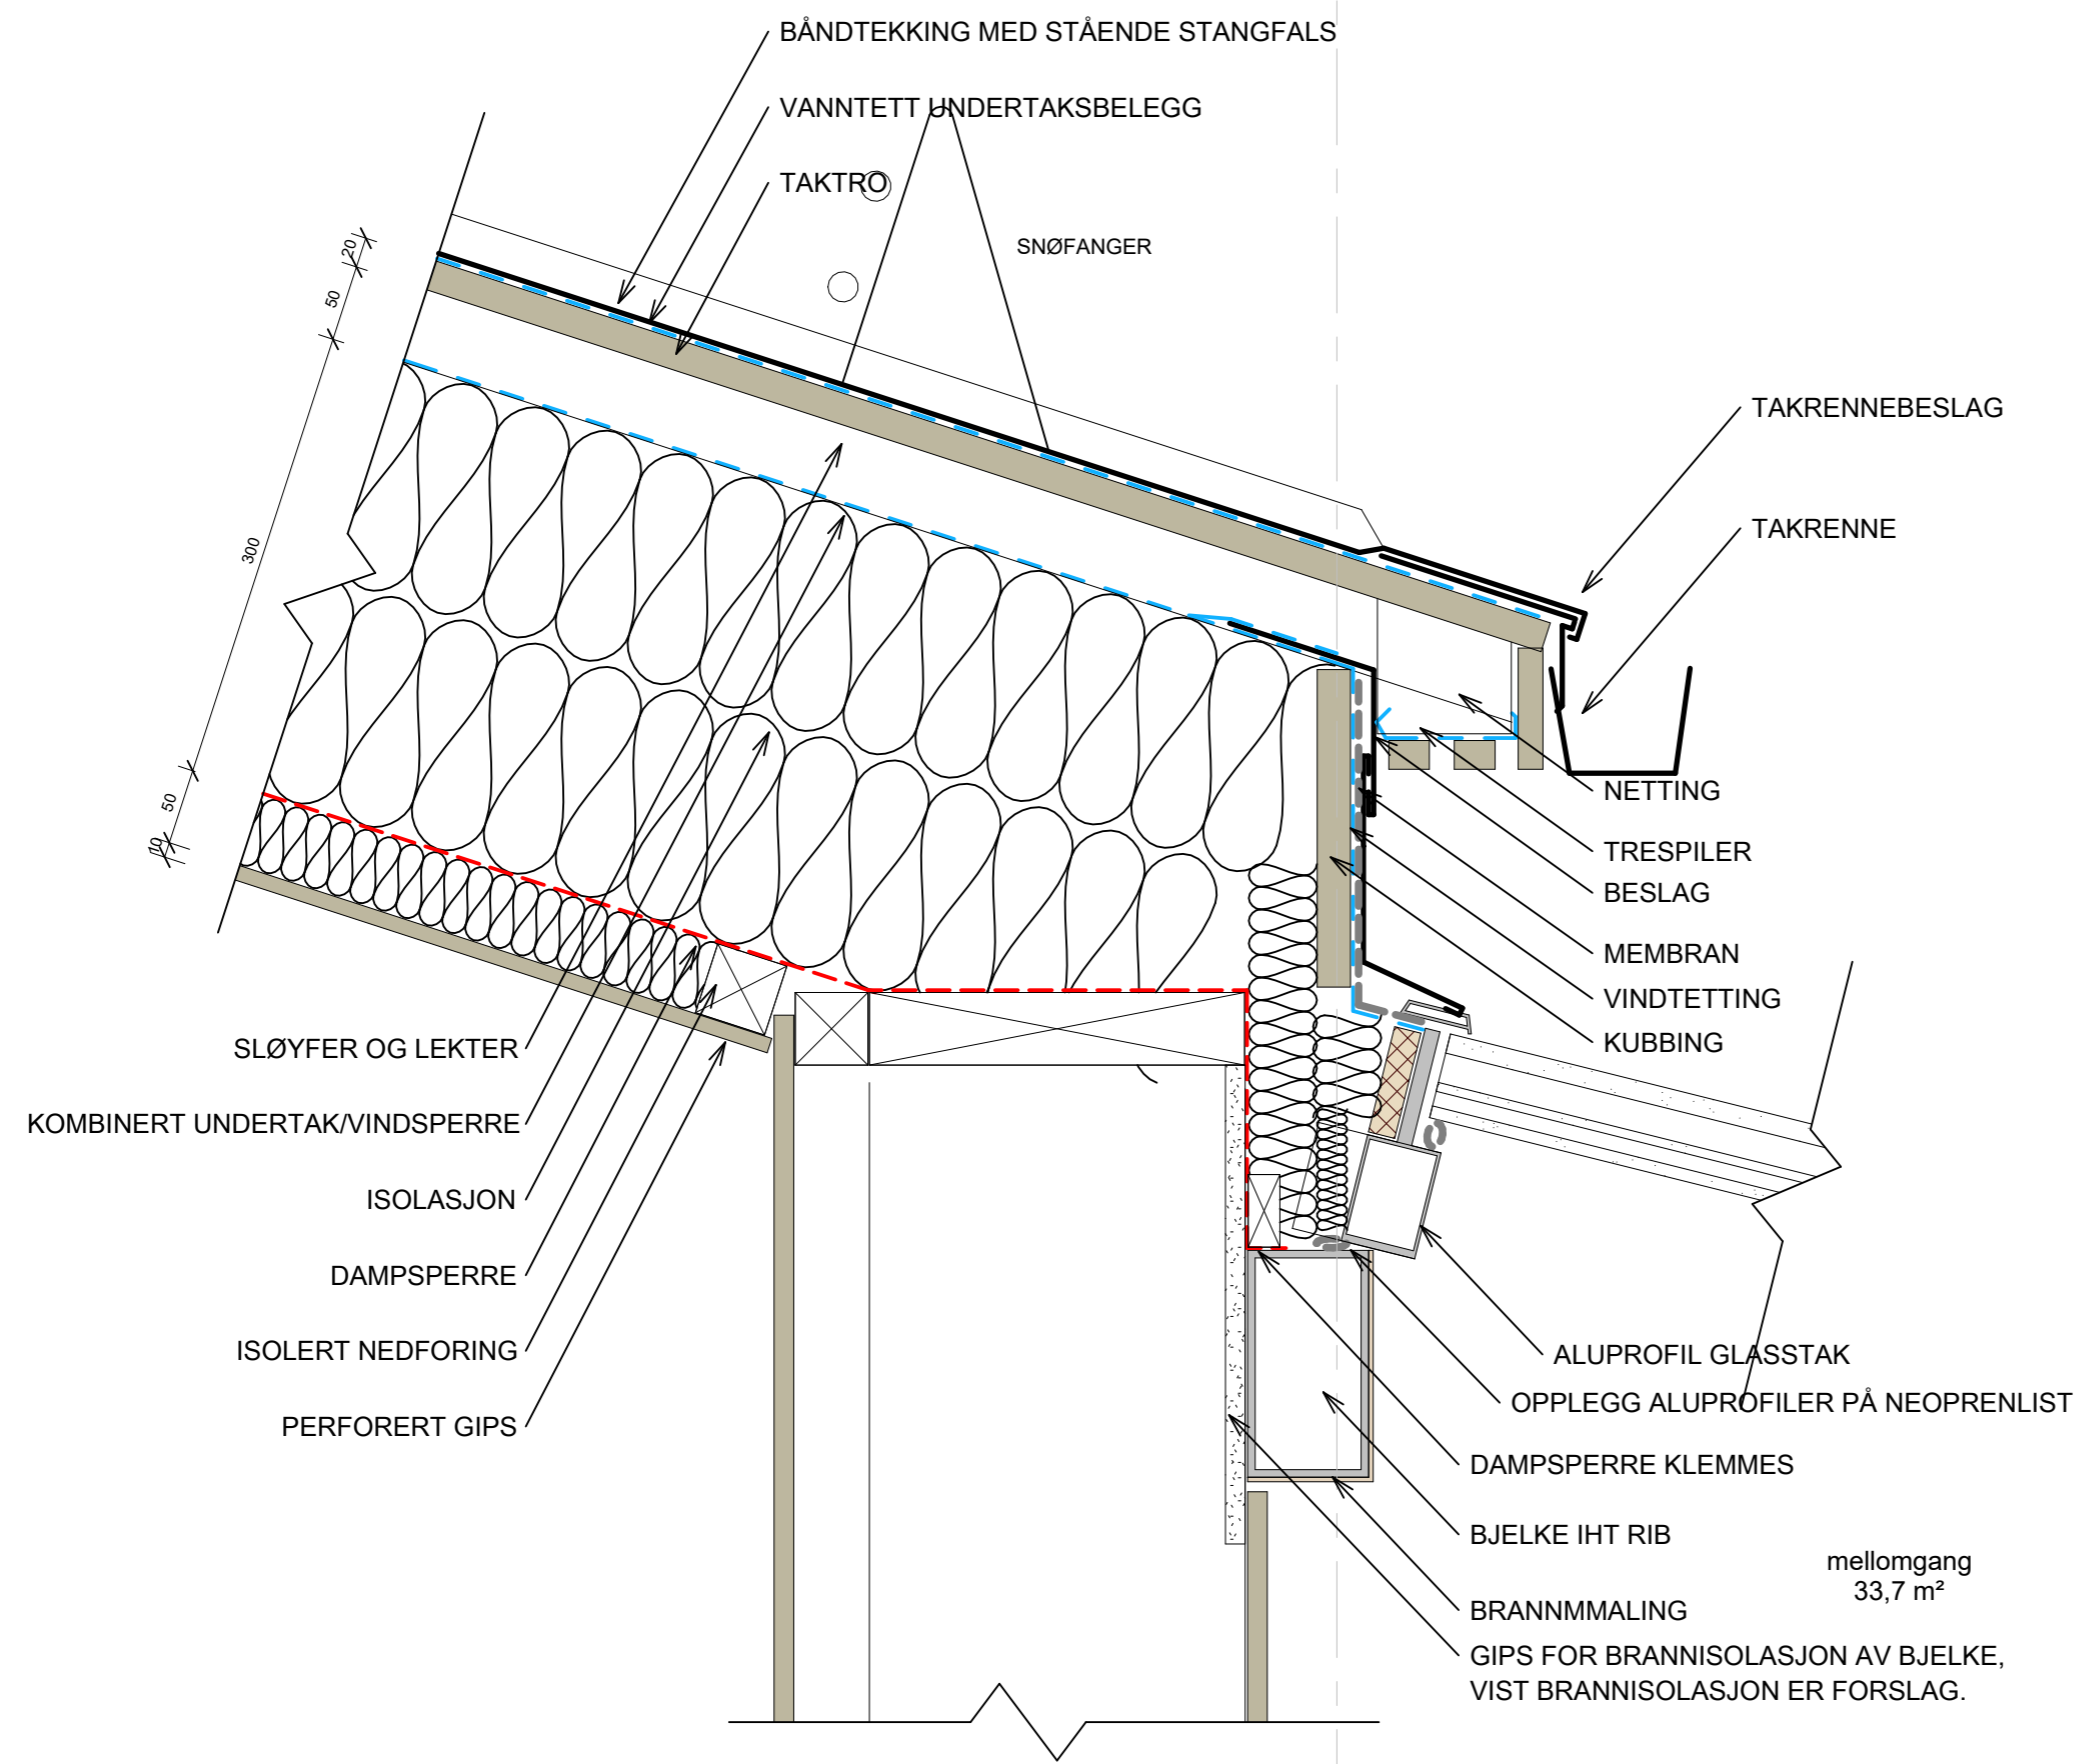

mellomgang
33,7 m²

F02	02.09.24	For anskaffelse	MarMii	CamEil	MarMii
D01	09.04.24	Til godkjenning oppdragsgiver	MarMii	CamEil	MarMii
Rev.	Dato	Beskrivelse	Utarbeidet	Fagkontroll	Godkjent

Dette dokumentet er utarbeidet av Norconsult AS som del av det oppdraget som fremgår nedenfor. Opphavsretten tilhører Norconsult AS. Dokumentet må bare benyttes til det formål som oppdragsavtalen beskriver, og må ikke kopieres eller gjøres tilgjengelig på annen måte eller i større utstrekning enn formålet tilsier.

KRISTIANSUND KOMMUNE Målestokk (gjelder A3)
1 : 5

Allanengen skole
Prinsippdetalj V01 - GESIMS

Norconsult	Oppdragsnummer	Tegningsnummer	Revisjon
	52202333	A-50-00-01	F02