

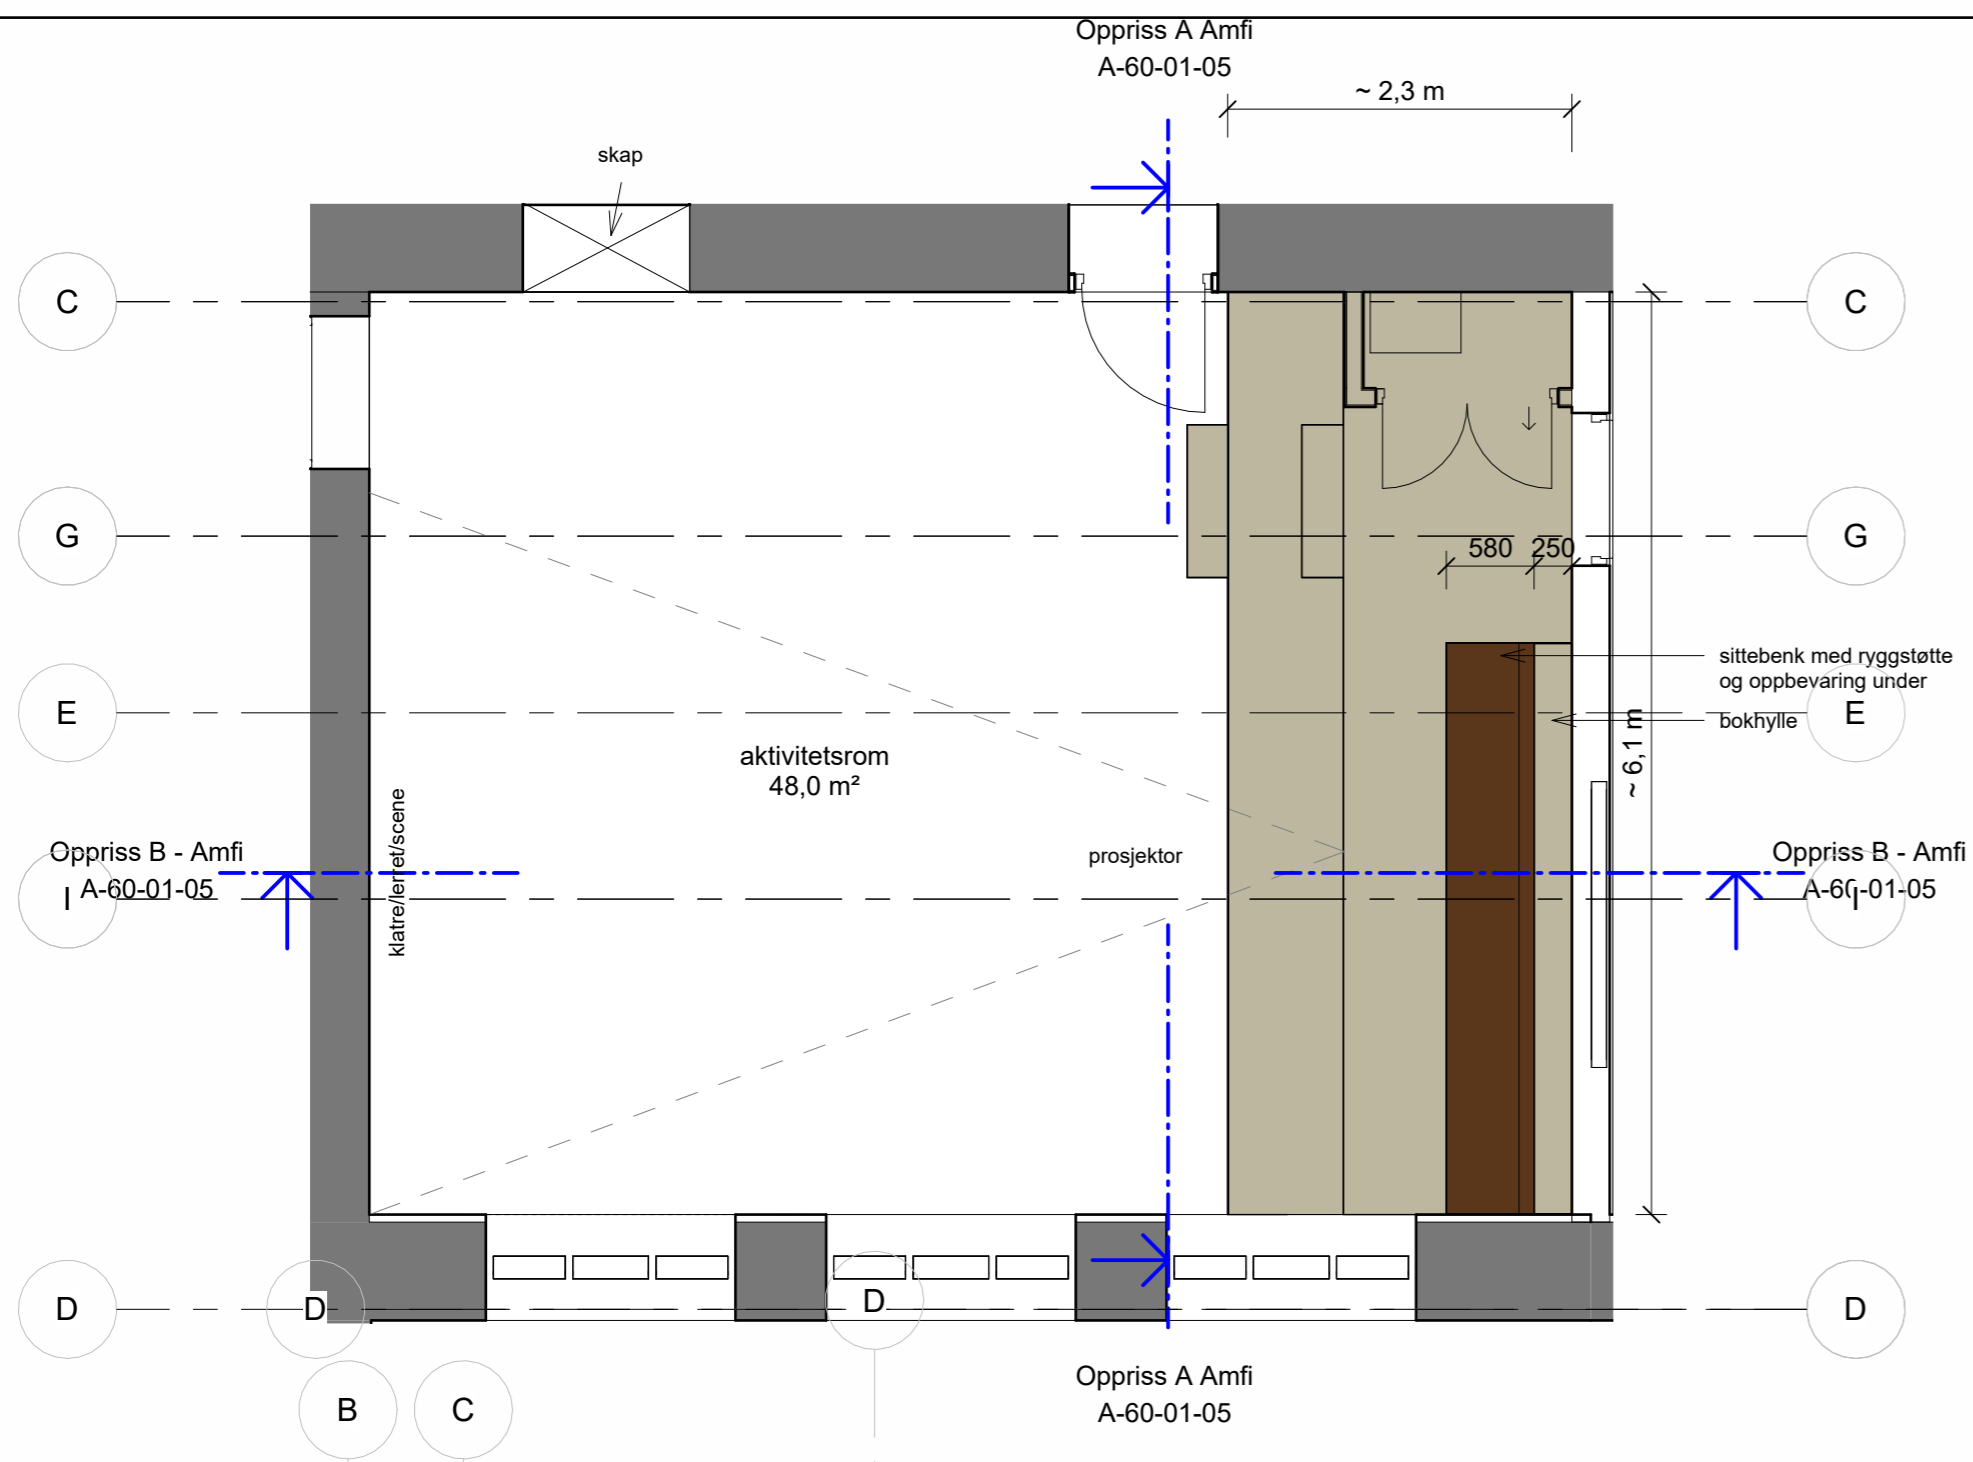


NB! Nøyaktige mål må tas på stedet.

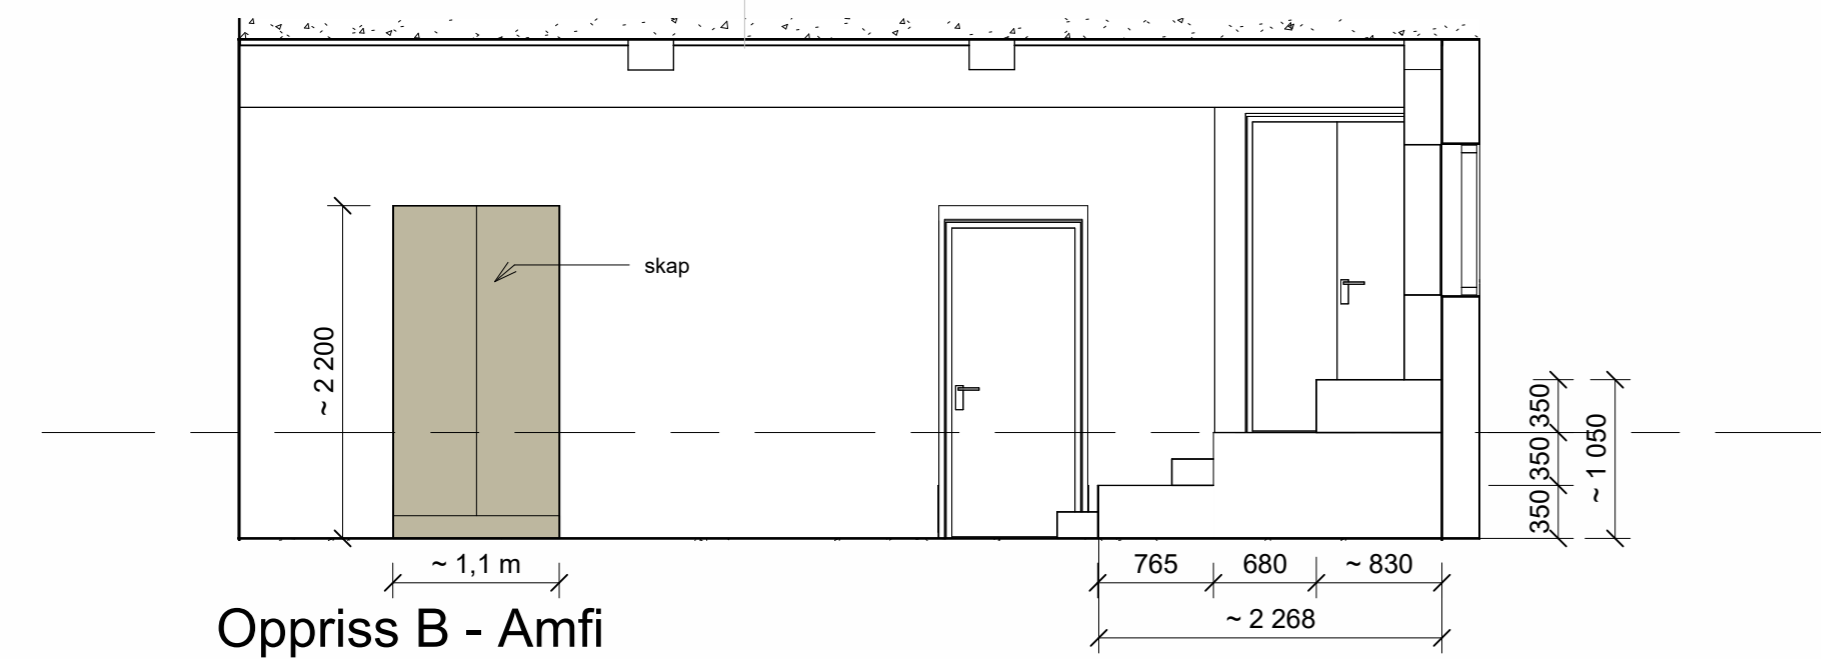

Illustrasjonen er veiledende.

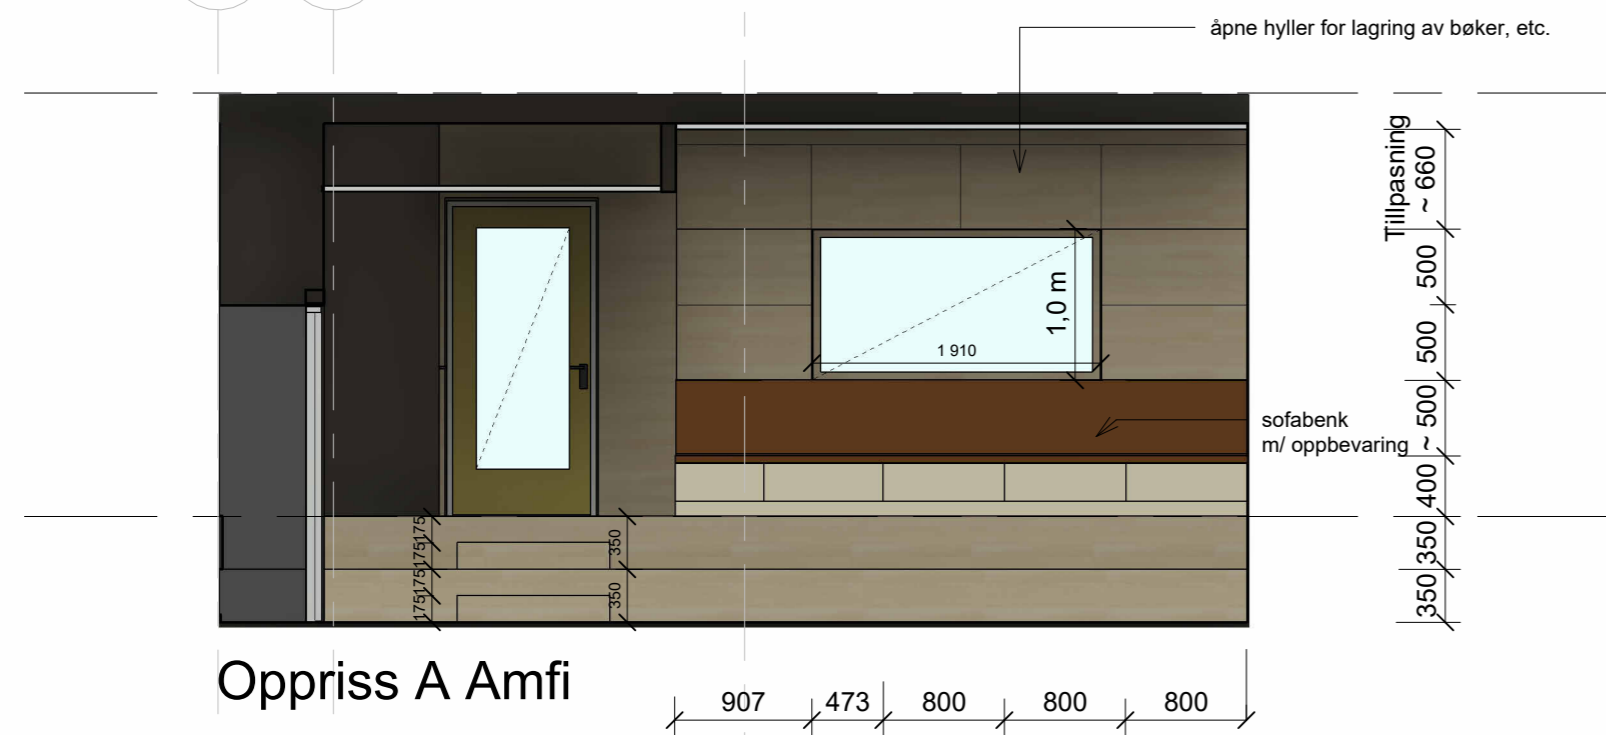

F02	02.09.24	For anskaffelse	MarMil	CamEil	MarMil
D01	09.04.24	Til godkjenning oppdragsgiver	MarMil	CamEil	MarMil
Rev.	Dato	Beskrivelse	Utarbeidet	Fagkontroll	Godkjent

Dette dokumentet er utarbeidet av Norconsult AS som del av det oppdraget som fremgår nedenfor. Opphavsretten tilhører Norconsult AS. Dokumentet må bare benyttes til det formål som oppdragsavtalen beskriver, og må ikke kopieres eller gjøres tilgjengelig på annen måte eller i større utstrekning enn formålet tilsier.

KRISTIANSUND KOMMUNE

Målestokk (gjelder A2)
1 : 50

Allanengen skole
Skjema amfi

Norconsult

Oppdragsnummer
52202333

Tegningsnummer
A-60-01-05

Revisjon
F02