



Plan Mat & Helse 1:50

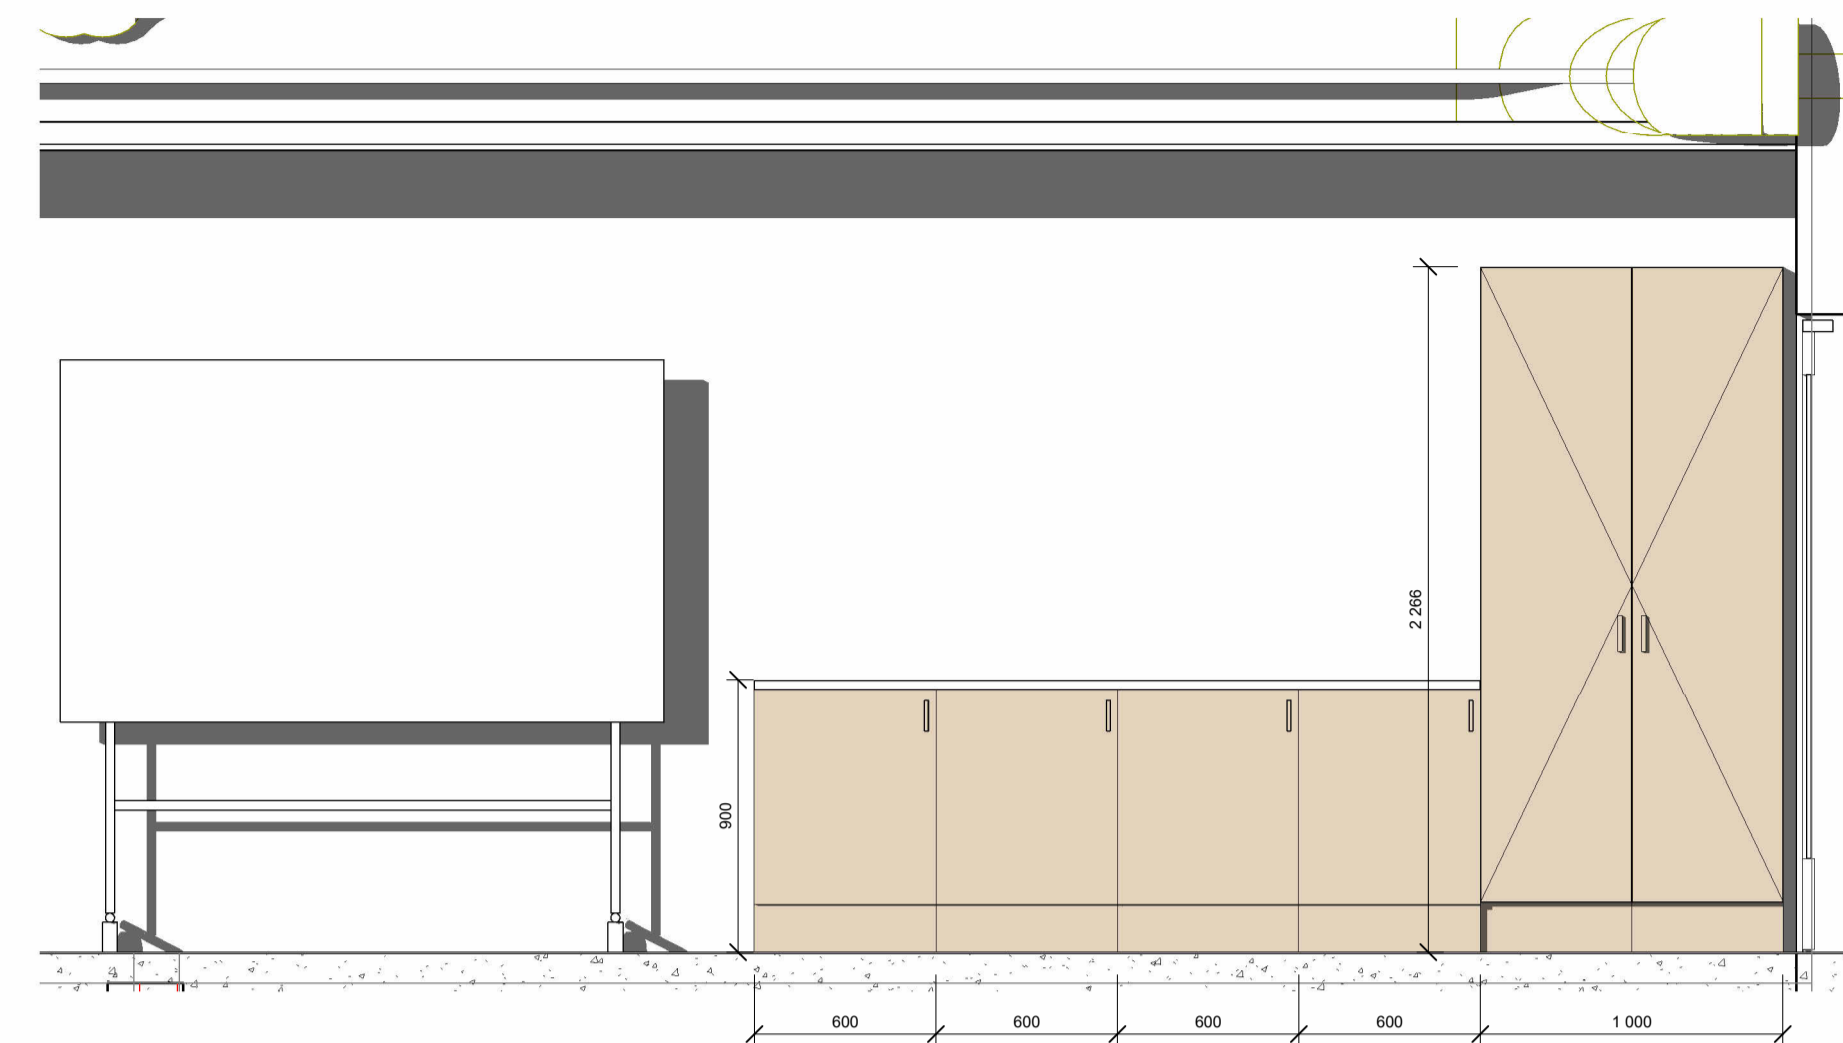


oppriss A spiserom

1 : 25

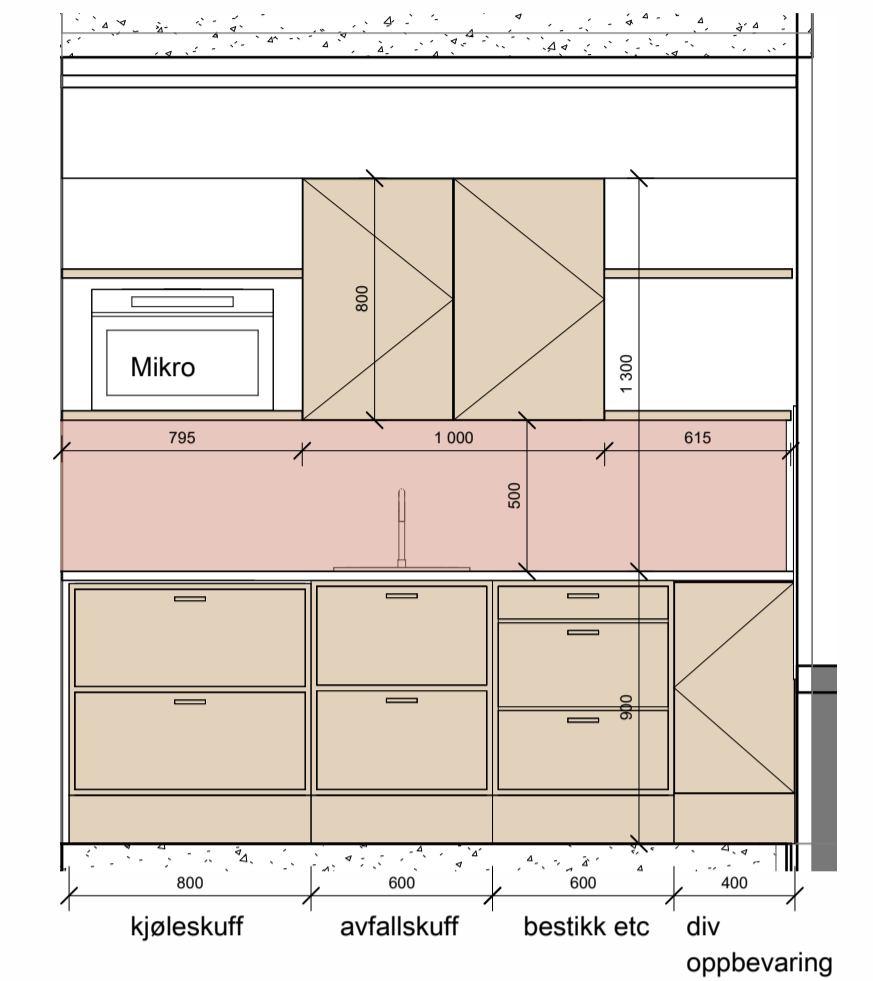


Oppriss kjøkken SFO

1:25

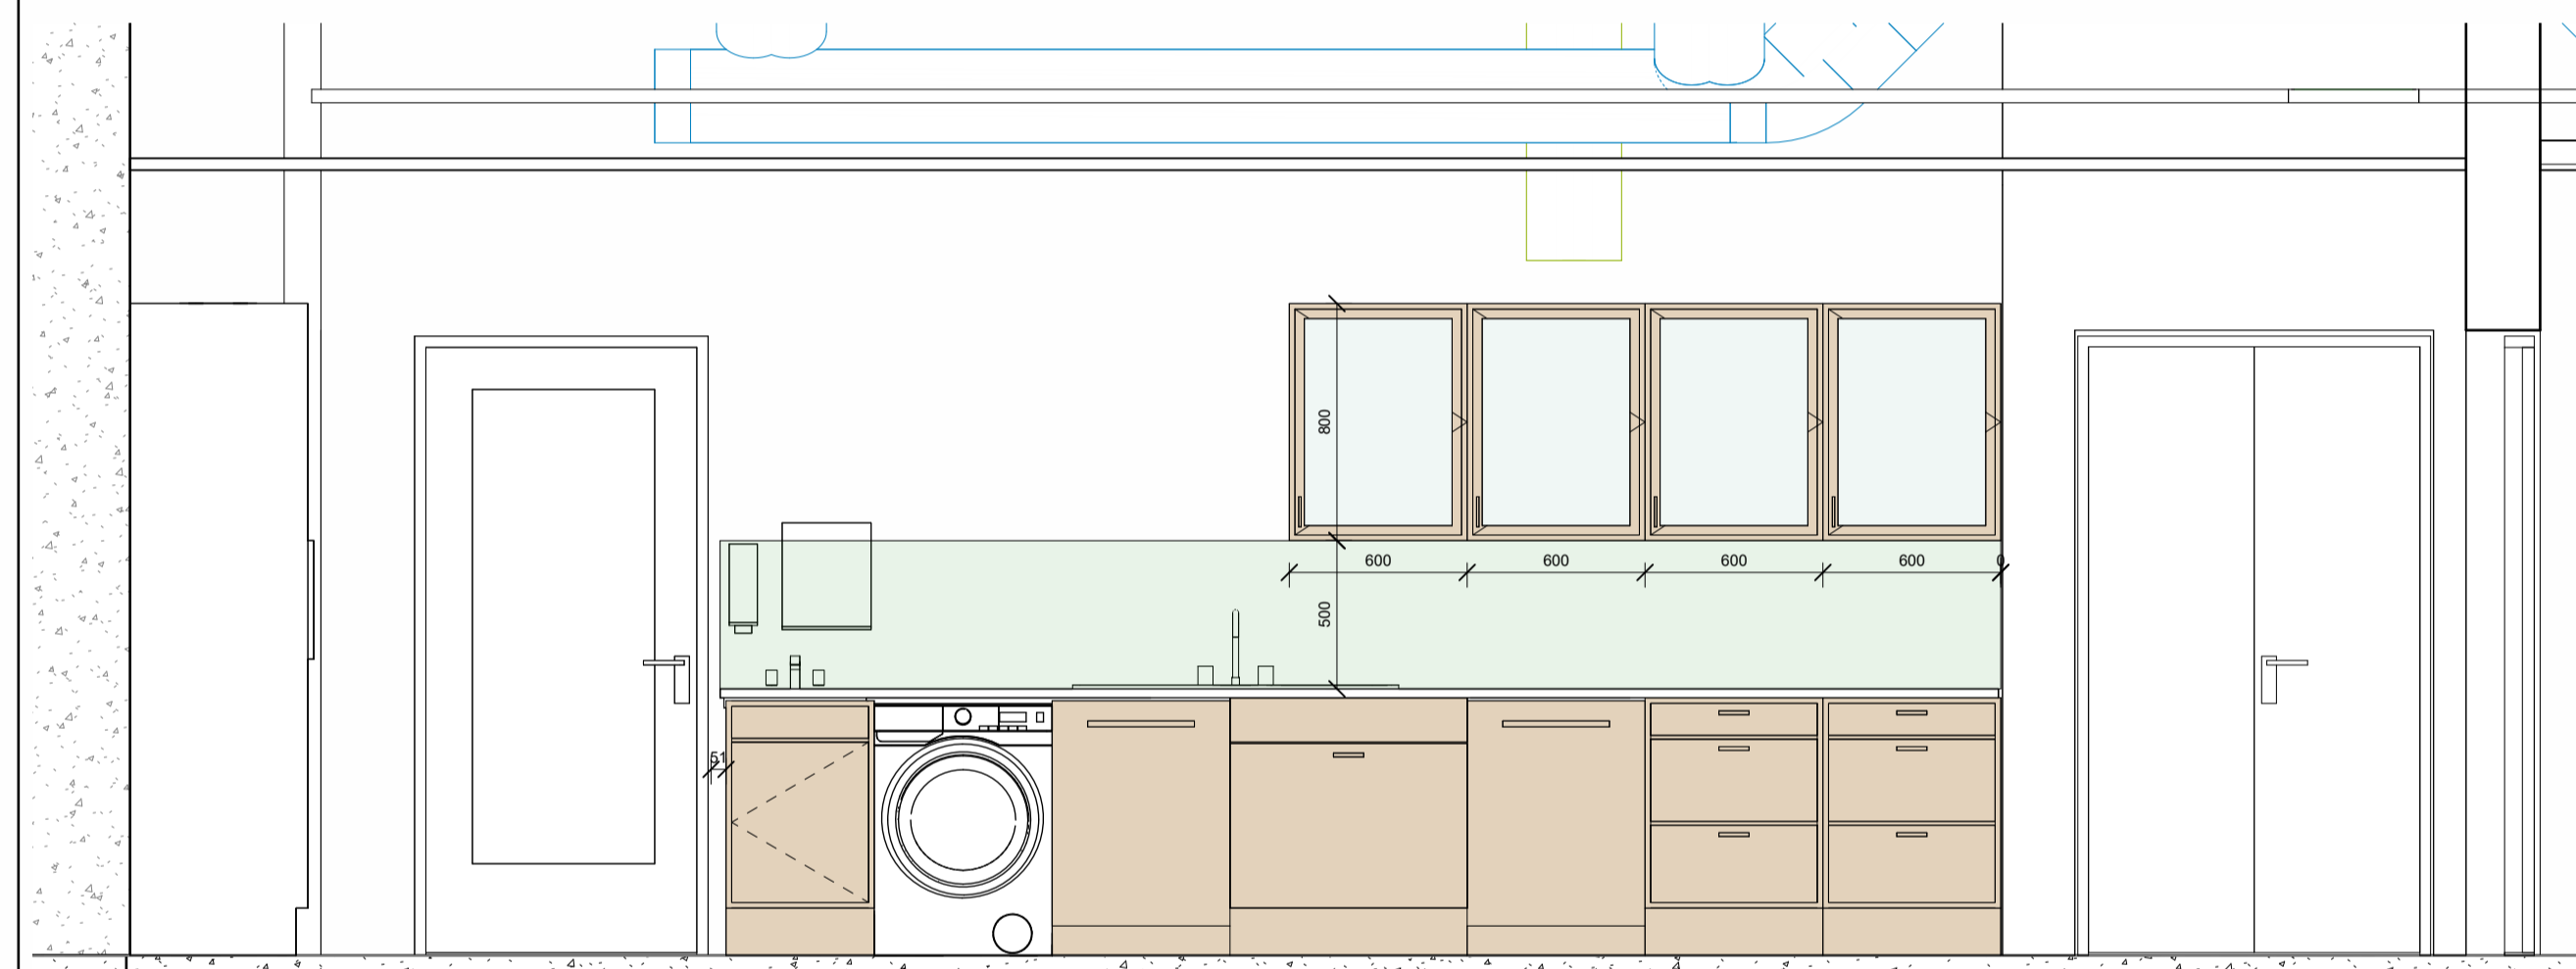


Oppriss A Mat og Helse

1 : 25

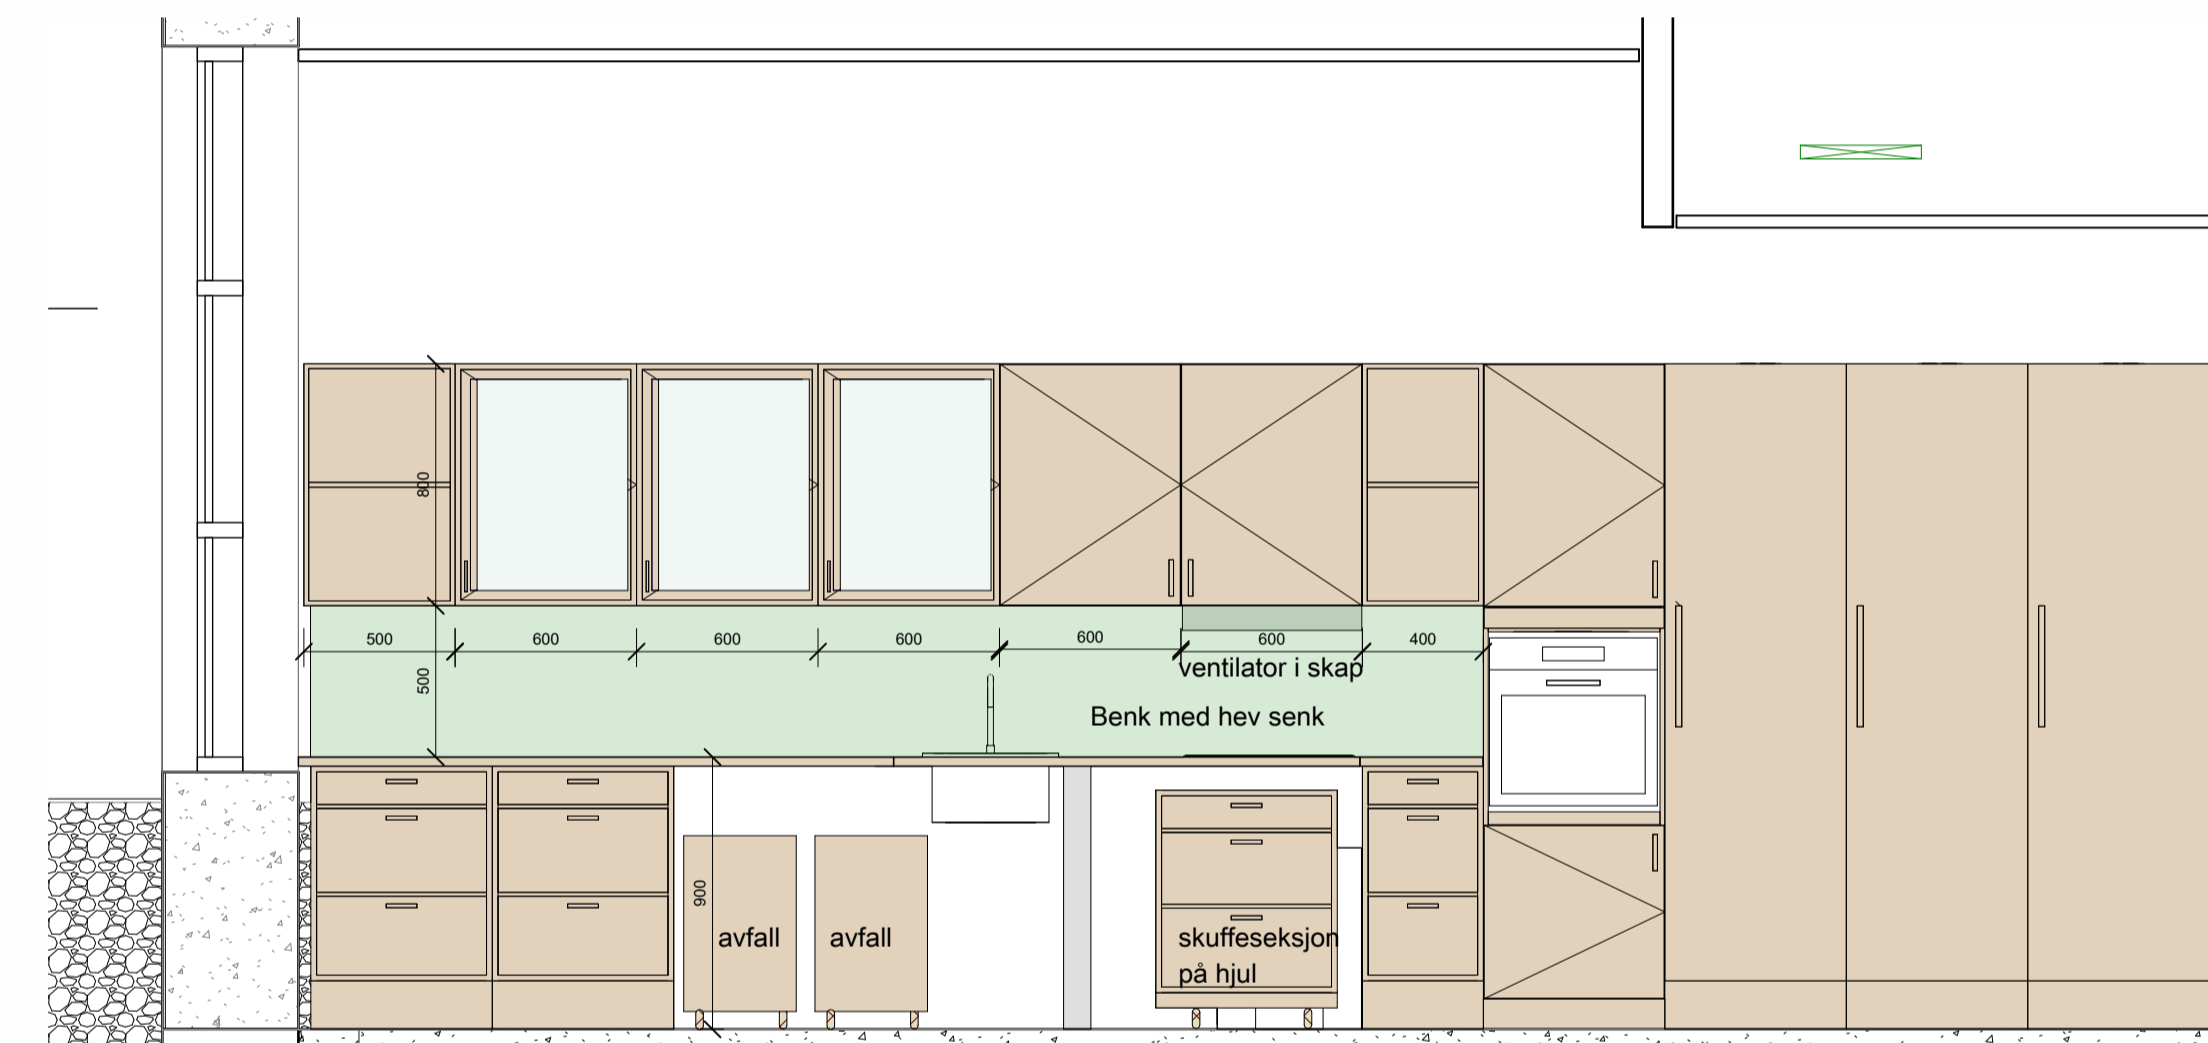


Oppriss B Mat og Helse

1 : 25

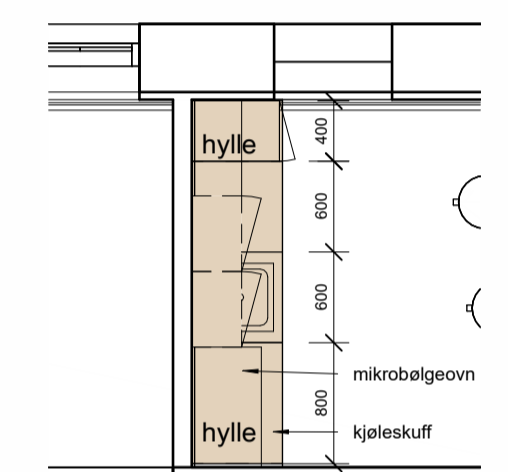

Plan kjøkken SFO 1:50

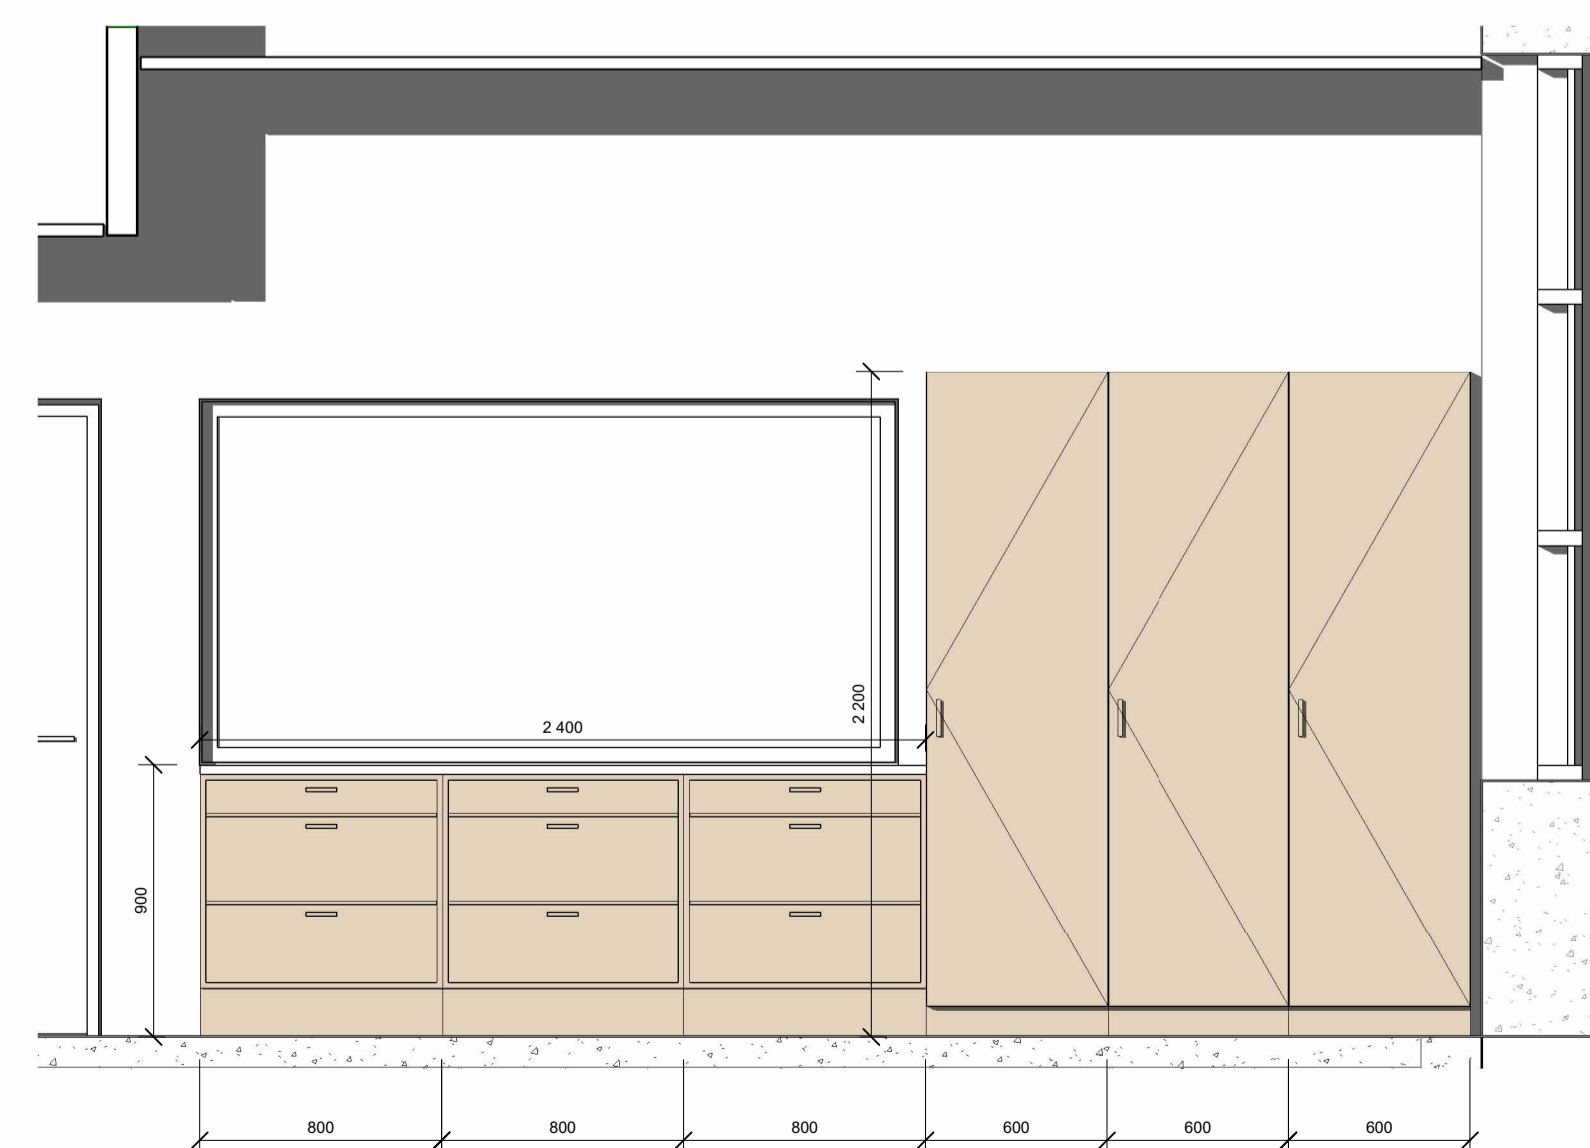


Oppriss D mat og helse

1 : 25

Skrog og dører fremstilt av kryssfiner. Kjøkkenfronter, synlige sider og hyller/bunn i skap belagt med høytrykkslaminat (velges av IARK) Alle hengsler skal ha mulighet for 170/ 180 graders åpning. Håndtak skal være i rustfritt stål, gripevennlige, utenpåmontert. Det skal være dekkplaster/lyslister på alle overskap Skuffer skal ha fullt uttrekk. Høyskap skal ha skuffer for uttrekk. Innredninger skal utføres med overflate i farget høytrykkslaminat med underlimte kantlister i hardt (fronter, sokkel, foringer og dekkplater). Benkeplate skal være i tykkelse ca 30mm, med overflate i høytrykkslaminat, kantet på alle synlige sider. Rustfri oppvaskkum i hev- og senkbar benk skal være isolert på undersiden. Innfelte kummer skal være av rustfritt stål.

fronter i høytrykkslaminat i treimitasjon av høy kvalitet, bjørk eller ask

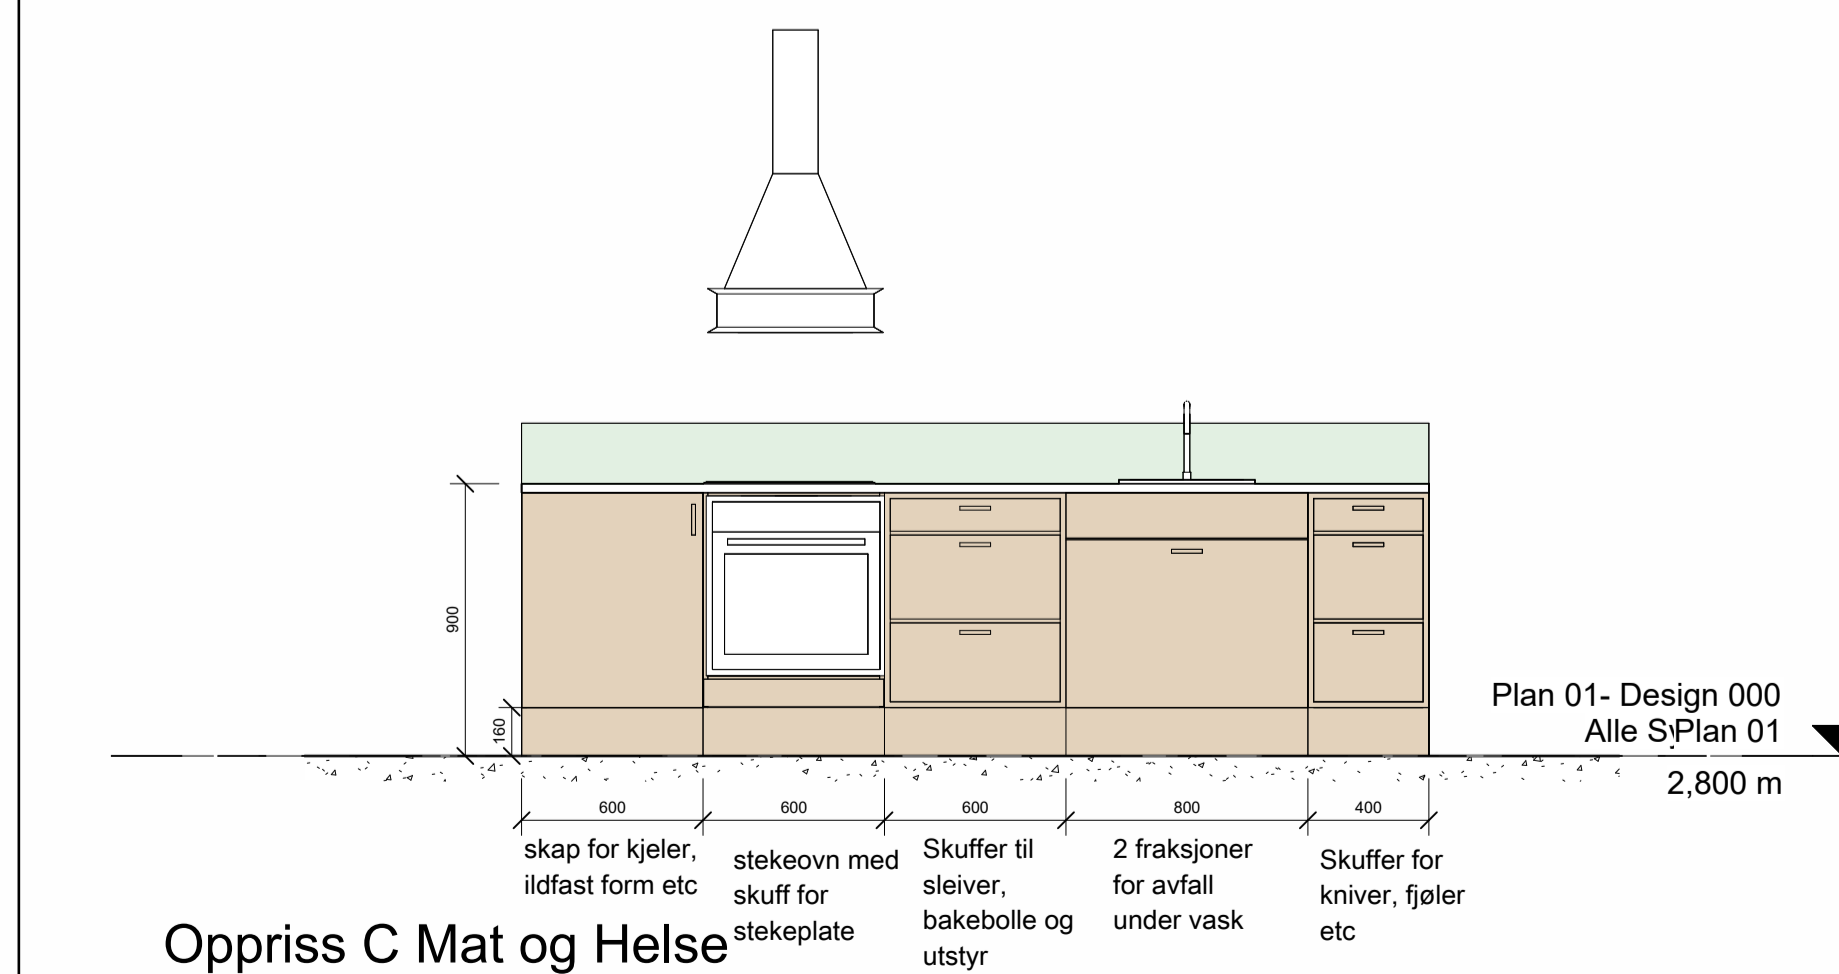

Oppriss C Mat og Helse

1 : 25

F02	02.09.24	For anskaffelse	HeiMjo	NinMoo	MarMil
D01	09.04.24	Til godkjenning oppdragsgiver	NinMoo	HeiMjo	MarMil
Rev.	Dato	Beskrivelse	Utarbeidet	Fagkontroll	Godkjent

Dette dokumentet er utarbeidet av Norconsult AS som del av det oppdraget som fremgår nedenfor. Opphavsretten tilhører Norconsult AS. Dokumentet må bare benyttes til det formål som oppdragsavtalen beskriver, og må ikke kopieres eller gjøres tilgjengelig på annen måte eller i større utstrekning enn formålet tillater.

KRISTIANSUND KOMMUNE Målestokk (gjelder A1) 1:25/1:50

Allanengen skole  
Skjema kjøkken

Norconsult	Oppdragsnummer 52202333	Tegningsnummer A-60-01-07	Revisjon F02
------------	-------------------------	---------------------------	--------------