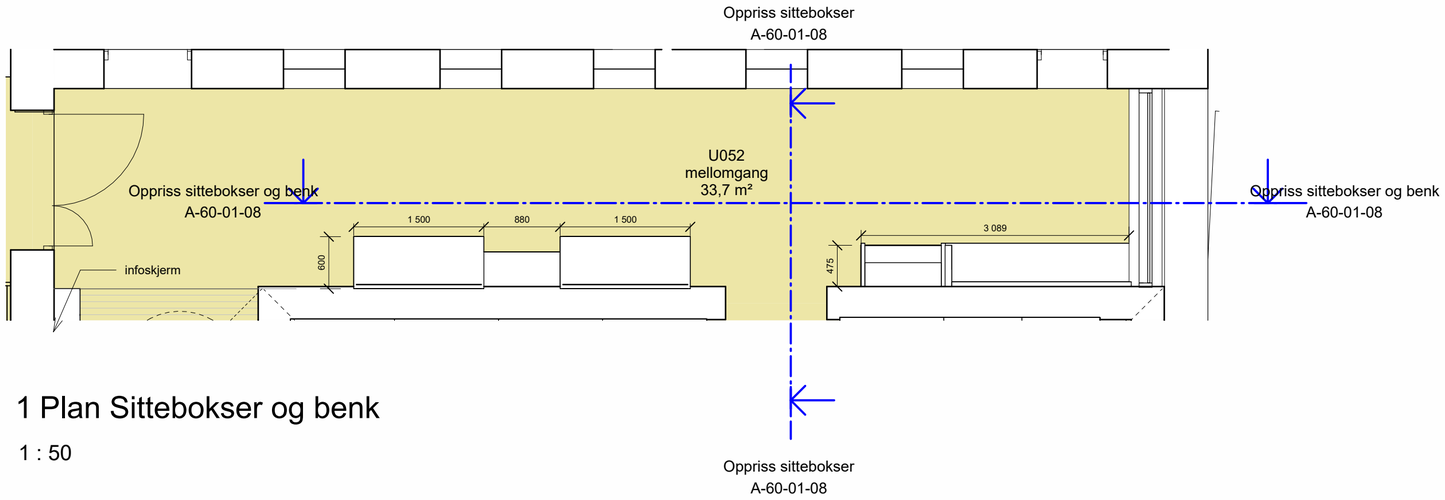

1 Plan Sittebokser og benk

1 : 50

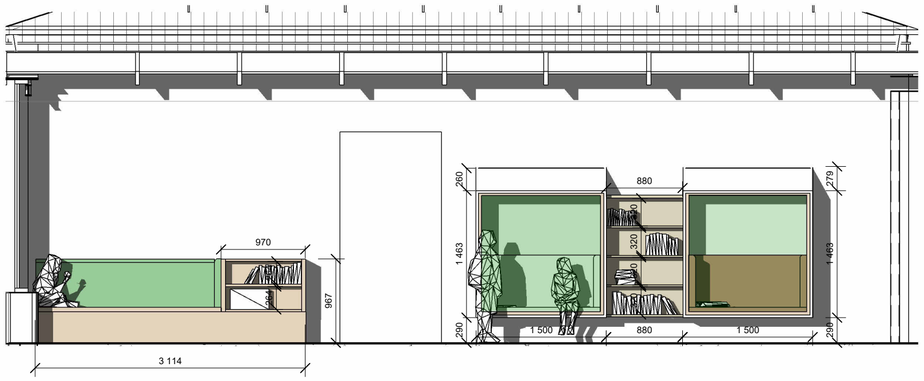

Oppriss sittebokser og benk

1 : 50

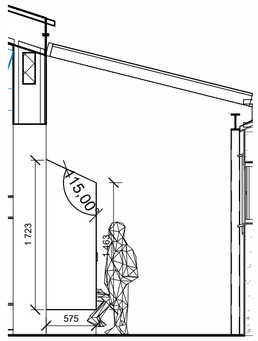

3 Oppriss sittebokser

1 : 50

Vegghengte sittebokser fremstilt av kryssfiner bjørk, lakket med mattlakk.Innside kles med filt fra feks DeVorm.Sittepute og rygg av brannhemmende kaldskum kledd med vinylbelagt tekstil som feks Puxx.Det skal legges en ledstrips mot himling i boks.Sittebenk langs vegg i tilsvarende materialbruk som sittebokser.Hyller til bøker fremstilles i kryssfinèr.

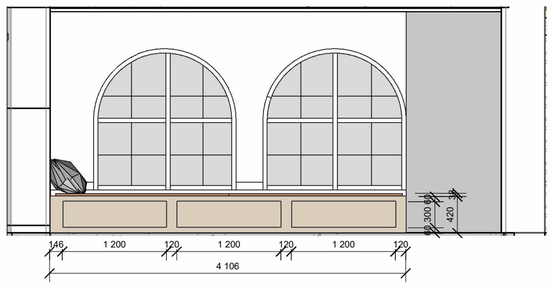

Oppriss Benk

1 : 50

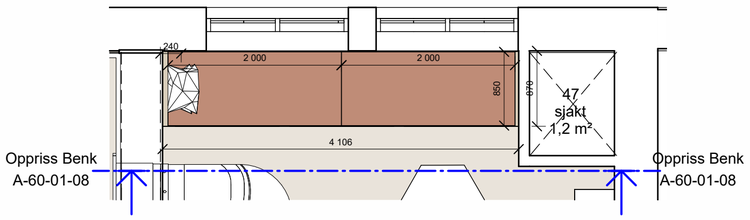

Plan U1 Plan benk

1 : 50

Benk med bokhyller i front fremstilt av kryssfiner bjørk, lakkert med mattlakk. 2 Sitteputer av brannhemmende kaldskum 2000x850mm, festes med borrelås slik at den holder seg på plass, kledd med vinylbelagt tekstil f.eks Puxx

Rev.	Dato	Beskrivelse	Utarbeidet	Fagkontroll	Godkjent
F03	02.09.24	For anskaffelse	HeiMjo	NinMoo	MarMil
D02	19.04.24	Til godkjenning oppdragsgiver	HeiMjo	NinMoo	MarMil
D01	09.04.24	Til godkjenning oppdragsgiver	NinMoo	HeiMjo	MarMil

Dette dokumentet er utarbeidet av Norconsult AS som del av det oppdraget som fremgår nedenfor. Opphavsretten tilhører Norconsult AS. Dokumentet må bare benyttes til det formål som oppdragsavtalen beskriver, og må ikke kopieres eller gjøres tilgjengelig på annen måte eller i større utstrekning enn formålet tilsier.

KRISTIANSUND KOMMUNE

Målestokk (gjelder A2): 1 : 50

Allanengen skole
Skjema Sittebokser og benk

Norconsult

Oppdragsnummer	Tegningsnummer	Revisjon
52202333	A-60-01-08	F03