
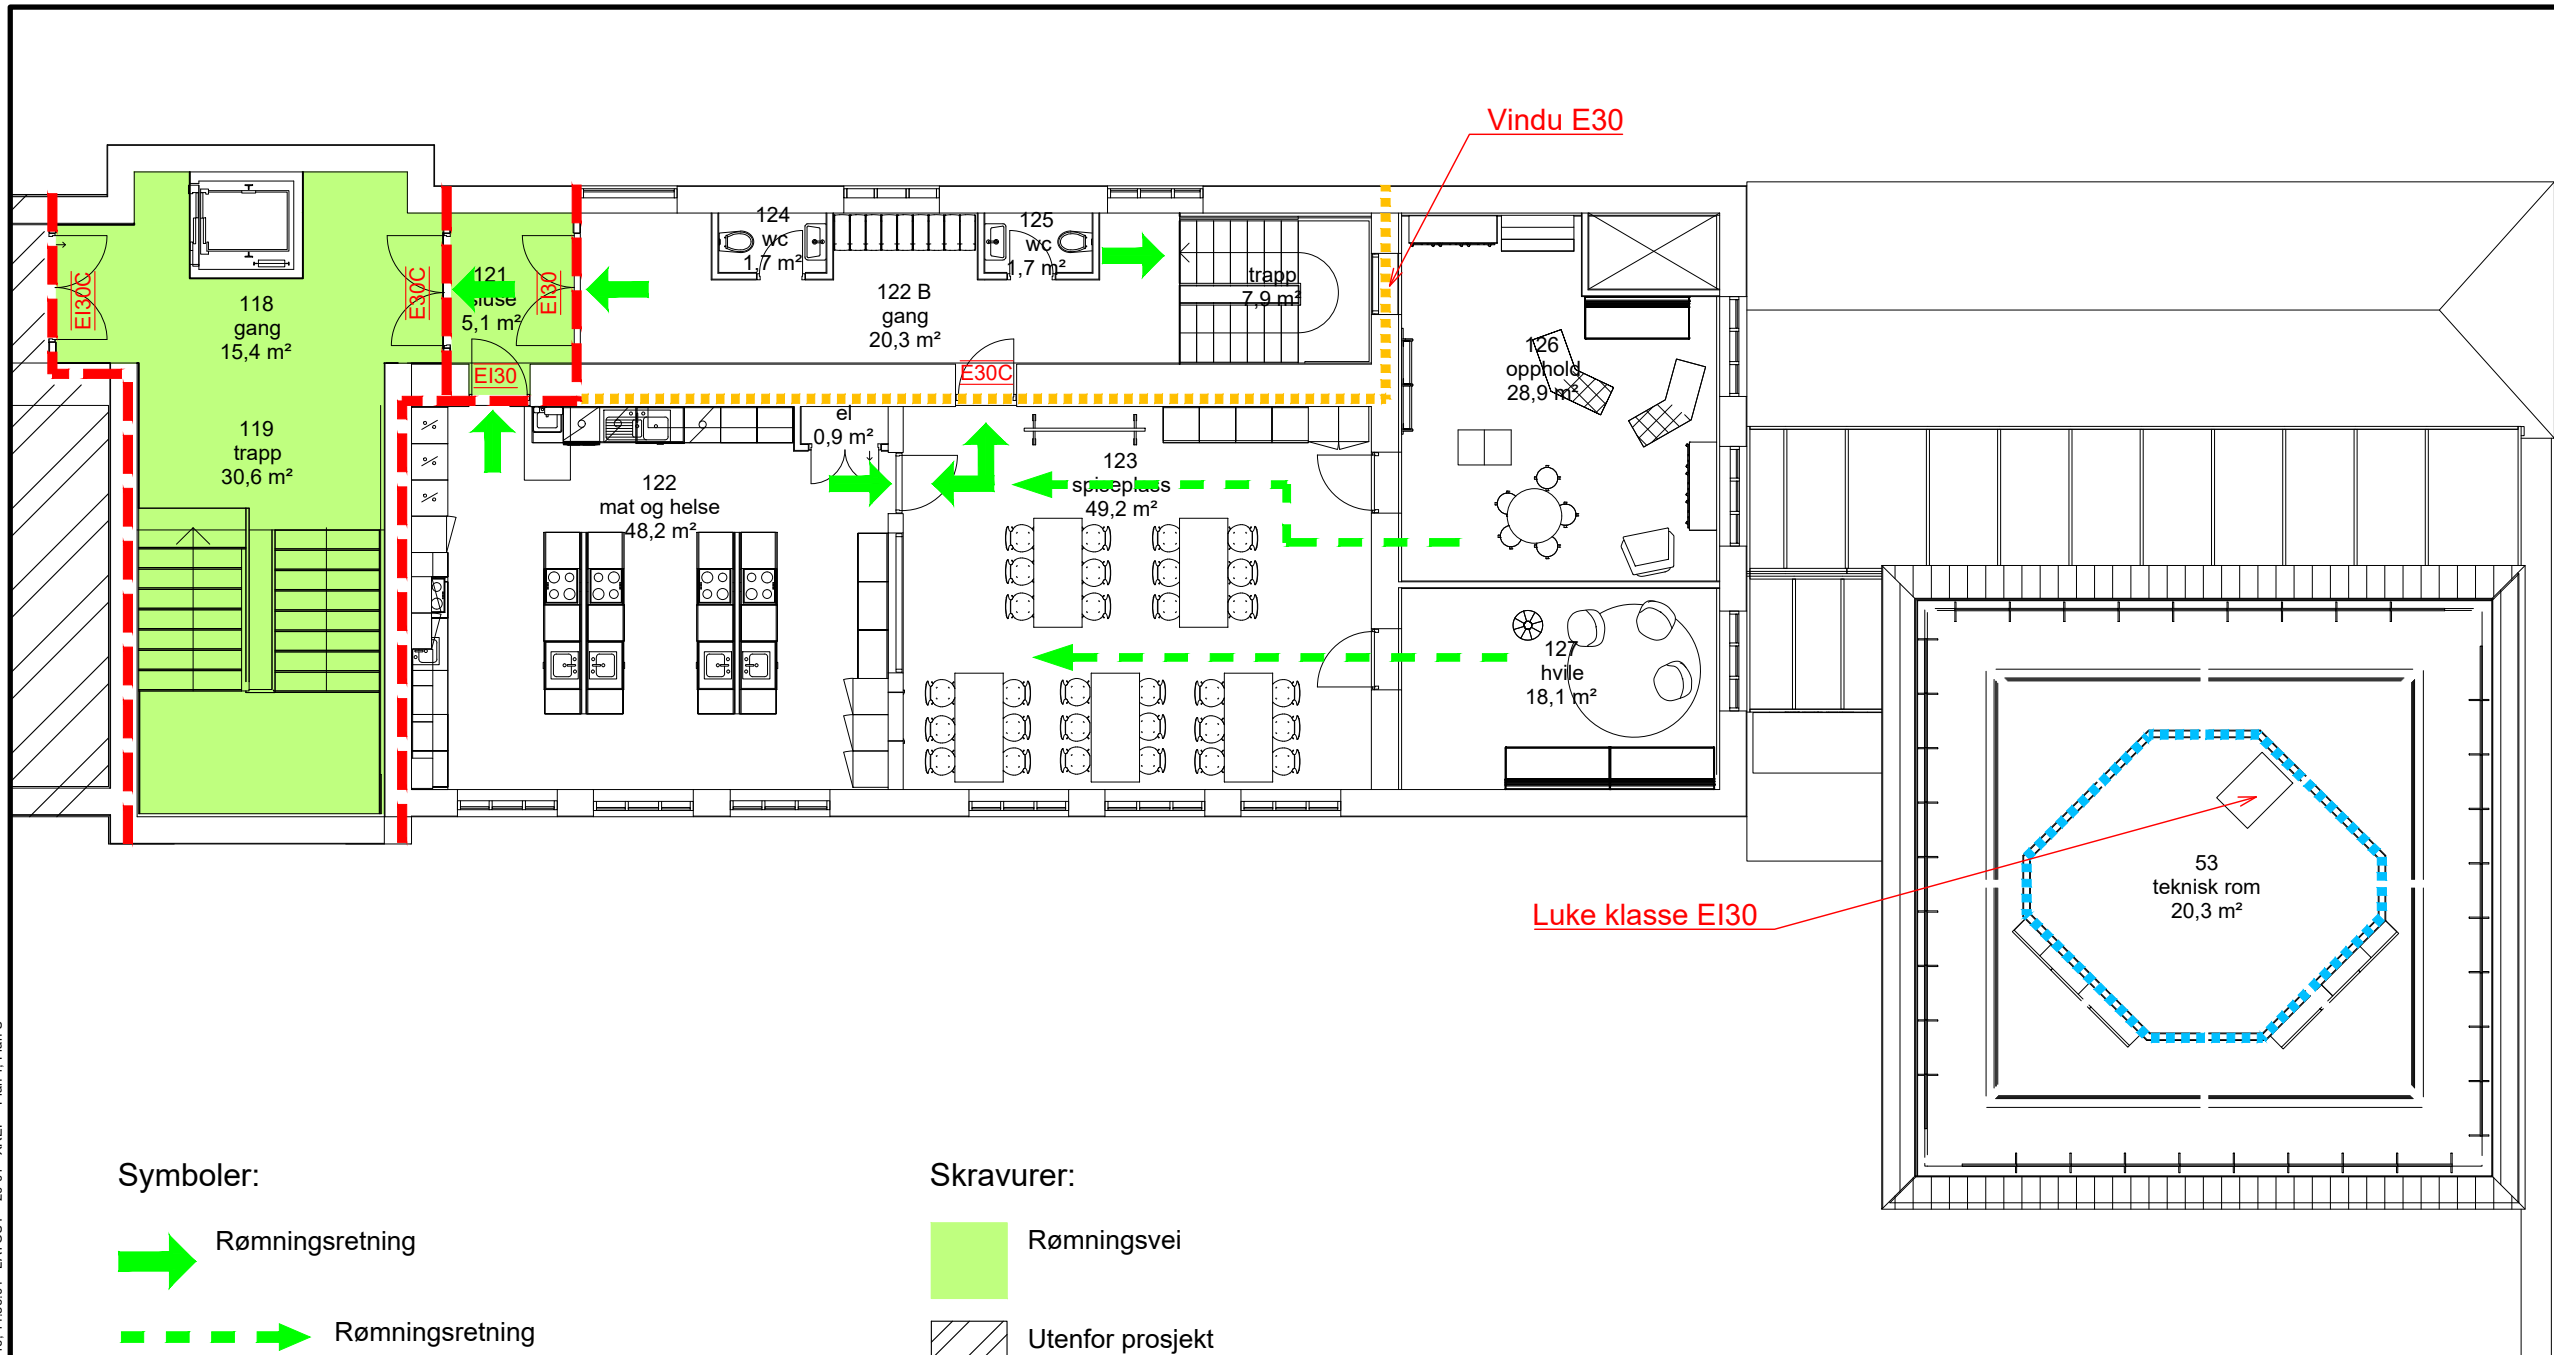



\\norconsult\td\sv\proppdrag\Trondheim\522022\202333\30 Allanengen skole\BIM\Brann\1\F.dwg - HaNor - Plottet: 2024-05-16, 14:56:04 - LAYOUT = 20-01 - XREF = Plan 1, Plan U'

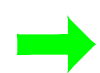

Symboler:

-  Rømningsretning
-  Rømningsretning

Dører:


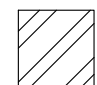
- E130C EI₂ 30-CSa [B30S]
- E30C E 30-CSa [F30S]
- E130 EI₂ 30-Sa [B30]
- E160 EI₂ 60-Sa [B60]
- E160C EI₂ 60-CSa [B60S]

Alle dører, porter, luker, røykgardiner etc i brannklassifiserte konstruksjoner må være klassifisert Sa.

Konstruksjoner:

-  EI 60 A2-s1,d0 [A60]
-  E 30 [F 30]

Skravurer:

-  Rømningsvei
-  Utenfor prosjekt

Informasjon:

Risikoklasse: 3
Brannklasse: 3

Dører i rømningsvei skal ha fri bredde på minimum 1,16 meter
Dører til rømningsvei skal ha fri bredde på minimum 0,86 meter

Bæresystem:

Hovedbæresystem: R90 [A90]
Sekundærbæresystem: R60 [A60]
Intern trapp: R30 [B30] eller A2-s1,d0 [ubrennbar]
Tilbygg: R30[B30]

Side- og understøttende bygningsdeler må ha minst samme brannmotstand som den konstruksjonen de skal støtte.

Annet:

Tegningen er å anse som konsepttegning og skal leses sammen med brannkonseptet. Den har ikke status som byggetegning.

Branntekniske installasjoner:

- Brannalarmanlegg kategori 2 med direkte varsel til brannvesen
- Ledesystem
- Nødbelysning
- Slukkeutstyr

Merknader:

- Sjakter forutsettes tettet i dekket
- Gjennomføringer i brannskiller forutsettes tette med klassifisert produkt

F03	2024-05-21	For anskaffelse	HaNor	OJBr	OJBr
F02	2024-03-22	For anskaffelse	OJBr	HaNor	OJBr
J01	2023-07-17	Rammetilatelse	OJBr	HaNor	OJBr
Rev.	Dato	Beskrivelse	Utarbeidet	Fagkontroll	Godkjent

Dette dokumentet er utarbeidet av Norconsult AS som del av det oppdraget som fremgår nedenfor. Opphavsretten tilhører Norconsult AS. Dokumentet må bare benyttes til det formål som oppdragsværen beskriver, og må ikke kopieres eller gjøres tilgjengelig på annen måte eller i større utstrøkning enn formålet tilsier.

Kristiansund kommune	Målestokk (gjelder A3)	1:125
----------------------	------------------------	-------

Allanengen skole
Branntegning
Plan 1. etasje