


Symbolforklaring	
Symbol	Komponent
	Vannfilter
	Trykkvakt
	Strømningsgiver
	Strømningsmåler
	Strømningsvakt
	Termometer
	Temperaturgiver
	Termostat/frostvakt
	Trykkgiver
	Trykkmåler
	Tilbakestrømsventil
	Differansetrykkvakt
	Stengeventil
	Stengeventil
	Treveisventil
	Elektrostatisk filter
	Pumpe
	Ekspansjonskar
	Sikkerhetsventil
	Trykkreduksjonsventil
	Trykkavlastningsventil
	Varmtvannsbereder, el

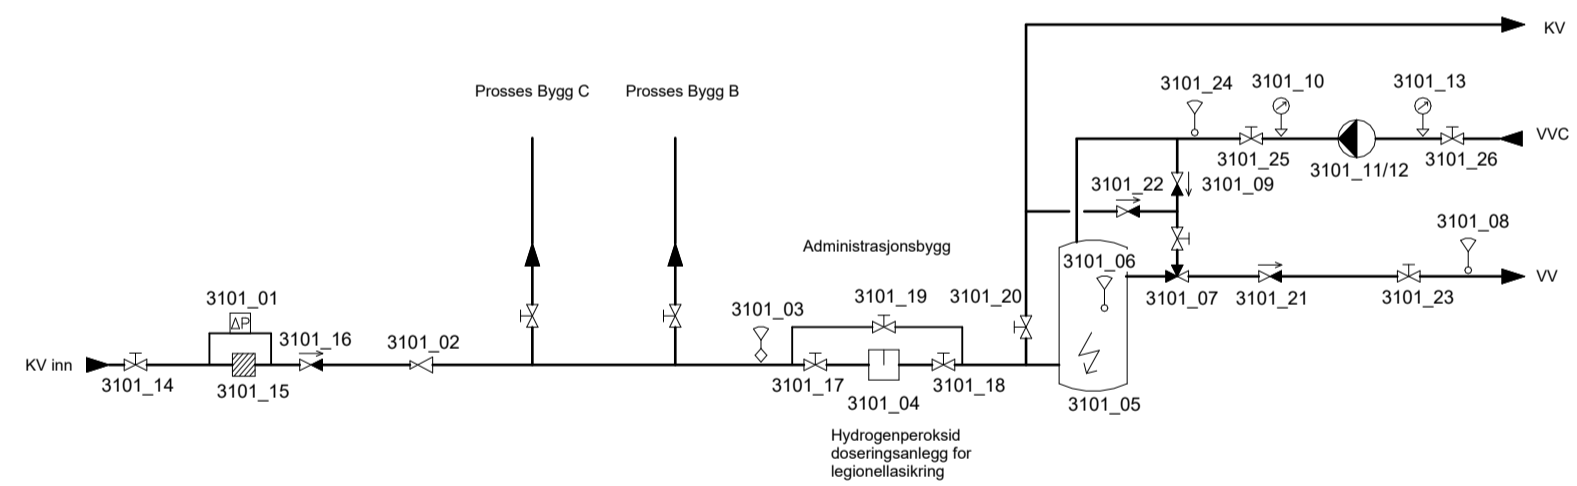

Tegningsnummer: **A-V-M-5-00-310-001** Revisjon: **A-01**

Lokasjonsfig.:

Rev.	Revisjon	Rev. dato	Tegn.	Kontr.
A-01	Konkurransegrunnlag	15.08.24	MS	RE
Rev.	Tekst	Rev. dato	Tegn.	Kontr.

Espeland VBA

 Oppdragsgiver: VA-etaten

Systemskjema Sanitæranlegg

Oppdragsleder: Tom Monstad Koordinatsystem: UTM Sone 32 Målestokk:

 Oppdragsnr.: 613898-02 Haydedatum: NN2000 Arkformat: AQL

Tegn. nr.: **A-V-M-5-00-310-001** Rev.: **A-01**

Byggkode Fag Type Sone Etg. Bygningsdelnr. Lopenr.