


Symbolforklaring	
Symbol	Komponent
	Temperaturgiver
	Trykkgiver
	CO2-føler
	Vifte
	Tilluft
	Avtrekk
	Varmegjenvinner

Symbolforklaring	
	Kombiboks
	Varmebatteri
	Spjeld med motor
	Differansetrykkvakt
	Filter

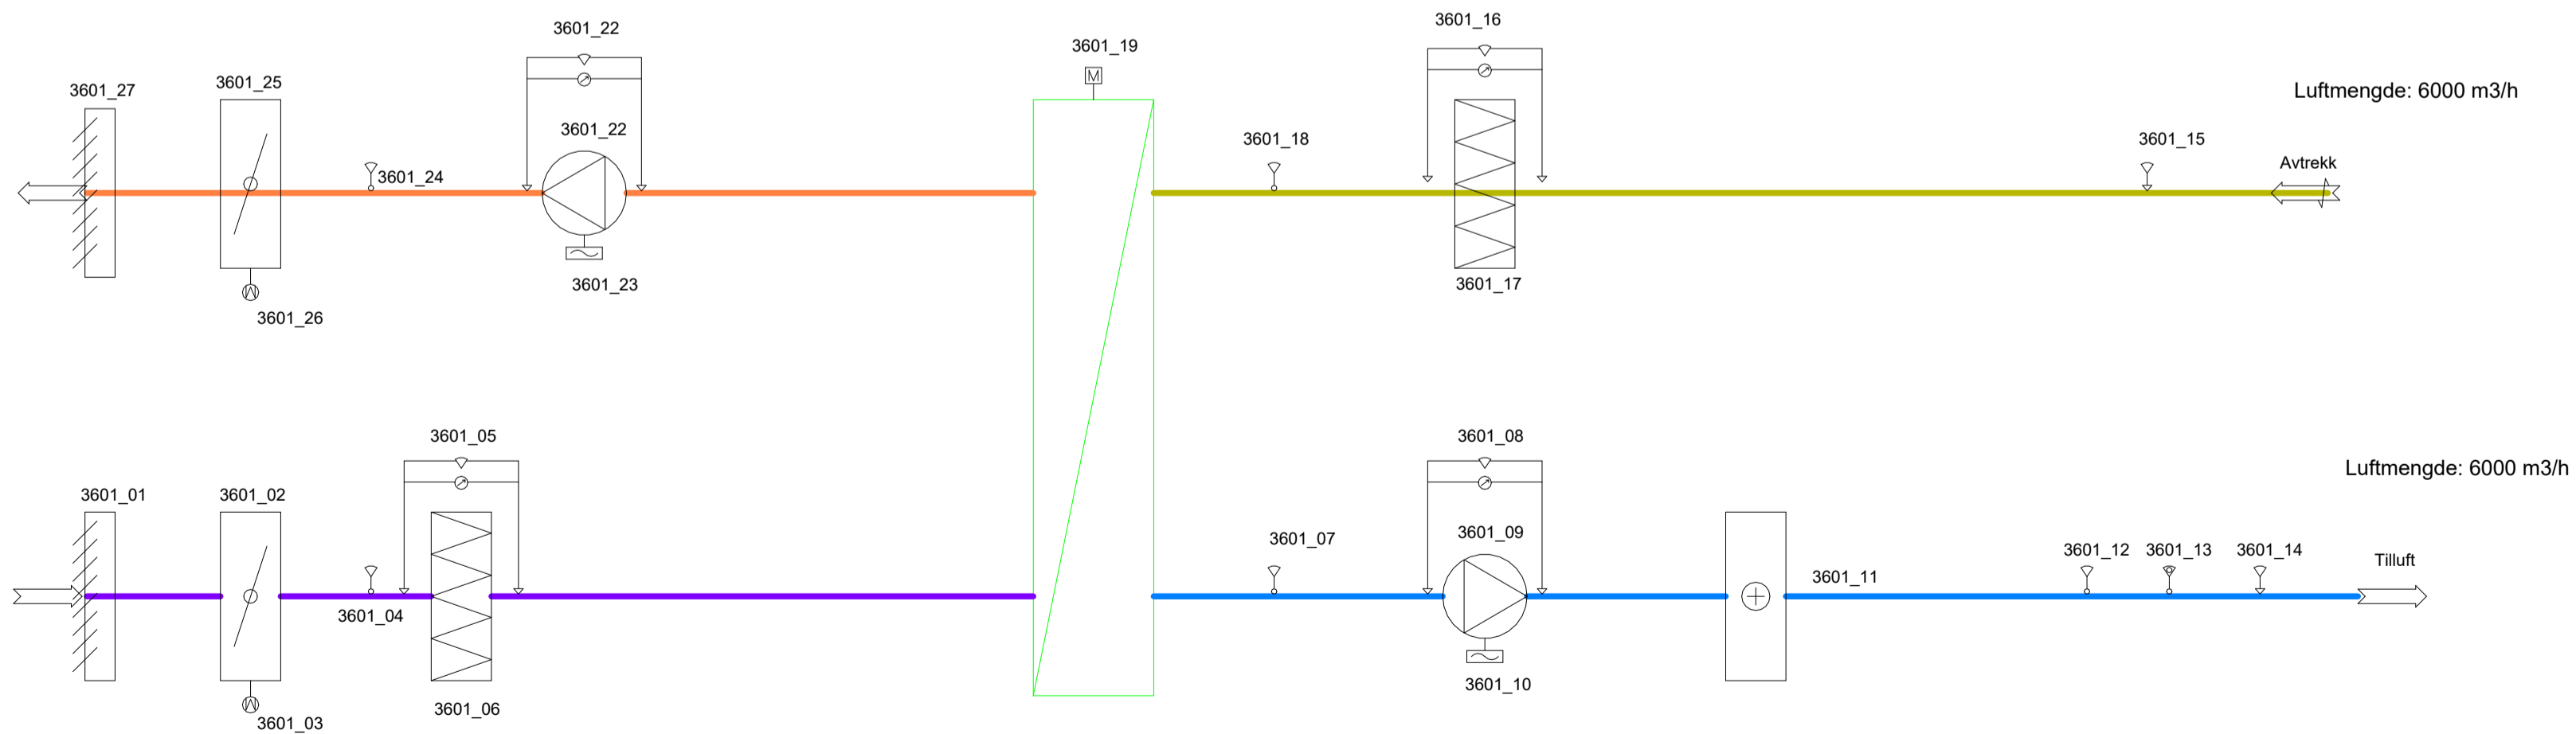

Tegningsnummer: **A-V-M-5-00-360-001** Revisjon: **A-01**

Lokasjonsfig.:

Rev.	Revisjonsdato	Revisjonskommentar	Tegn.	Kontr.
A-01	15.08.24	Konkurransegrunnlag	MS	RE
		Tekst		

Rev.	Revisjonsdato	Revisjonskommentar	Tegn.	Kontr.
A-01	15.08.24	Konkurransegrunnlag	MS	RE
		Tekst		

asplan vick BERGEN KOMMUNE
 Espeland VBA
 VA-etaten
 bergenvann

Ventilasjon Administrasjon

Oppdragsleder: Tom Monstad
 Oppdragsnr.: 613898-02
 Koordinatsystem: UTM Sone 32
 Haydedatum: NN2000
 Målestokk:
 Arkformat: AQL
 Tegn. nr: **A-V-M-5-00-360-001**
 Byggkode Fag Type Sone Etg. Bygningsdelnr. Lopenr.