Symbolforklaring

Symbol	Komponent
	Temperaturgiver
	Trykkgiver
	CO2-føler
	Termometer
	Vifte
	Tilluft
	Avtrekk
	Varmegjenvinner

Symbolforklaring

	Kombiboks
	Varmebatteri
	Spjeld med motor
	Differansetrykkvakt
	Filter

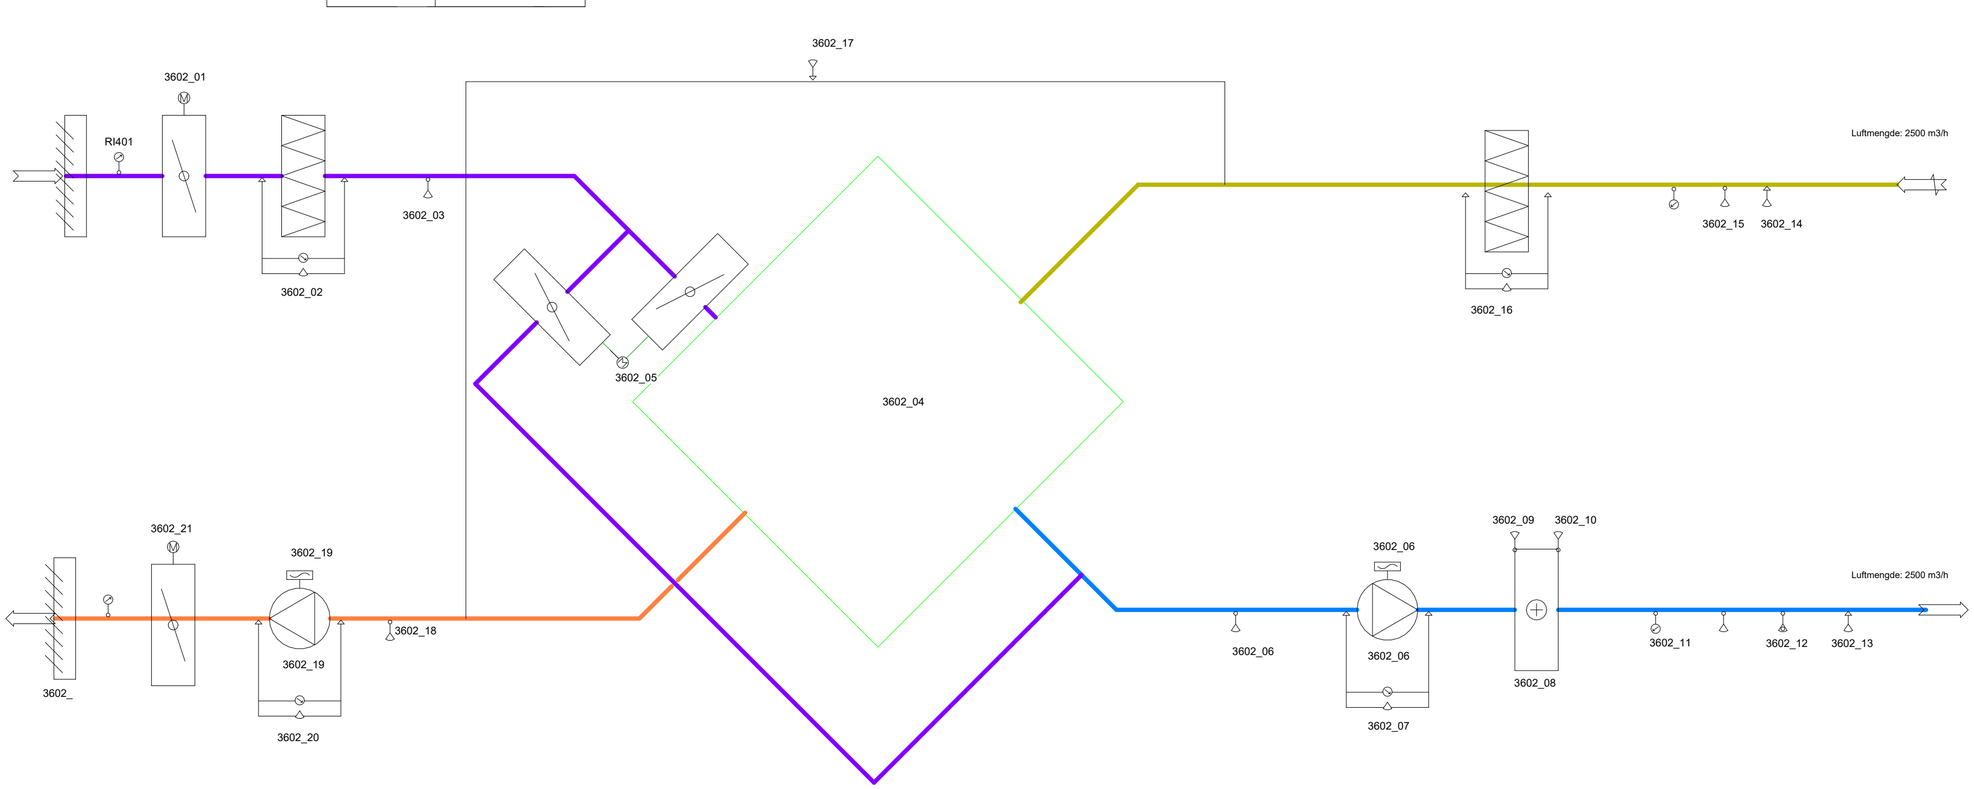

Tegningsnummer: **A-V-M-5-00-360-002**

Revisjon: **A-01**

Lokasjonsfig.:

Rev.	Tekst	Rev.dato	Tegn.	Kontr.
A-01	Konkurransegrunnlag	15.08.24	MS	RE

asplan viak

BERGEN KOMMUNE

Prosjekt:
Espeland VBA

Oppdragsgiver:
VA-etaten

bergen vann

Ventilasjon Verksted

Oppdragsleder: Tom Monstad

Oppdragsnr.: 613898-02

Koordinatsystem: UTM Sone 32

Høydedatum: NN2000

Målestokk:

Arkformat: **A0L**

Tegn. nr: **A-V-M-5-00-360-002**

Rev. **A-01**

Byggkode Fag Type Sone Etg. Bygningsdelnr. Løpenr.

#Bikubeegenskaper:Oppdrag=613898-02;Revisjon=A-01;Revisjonsdato=15.08.24;Revisjonskommentar=Konkurransegrunnlag;Tittel=Ventilasjon Verksted;Dokumentnavn=A-V-M-5-00-360-002#