


Symbolforklaring	
Symbol	Komponent
	Temperaturgiver
	Trykkgiver
	CO2-føler
	Fuktighetsmåler
	Termometer
	Vifte
	Tilluft
	Avtrekk
	Avfukter
	Kombiboks
	Varmebatteri
	Spjeld med motor
	Differansetrykkvakt
	Filter

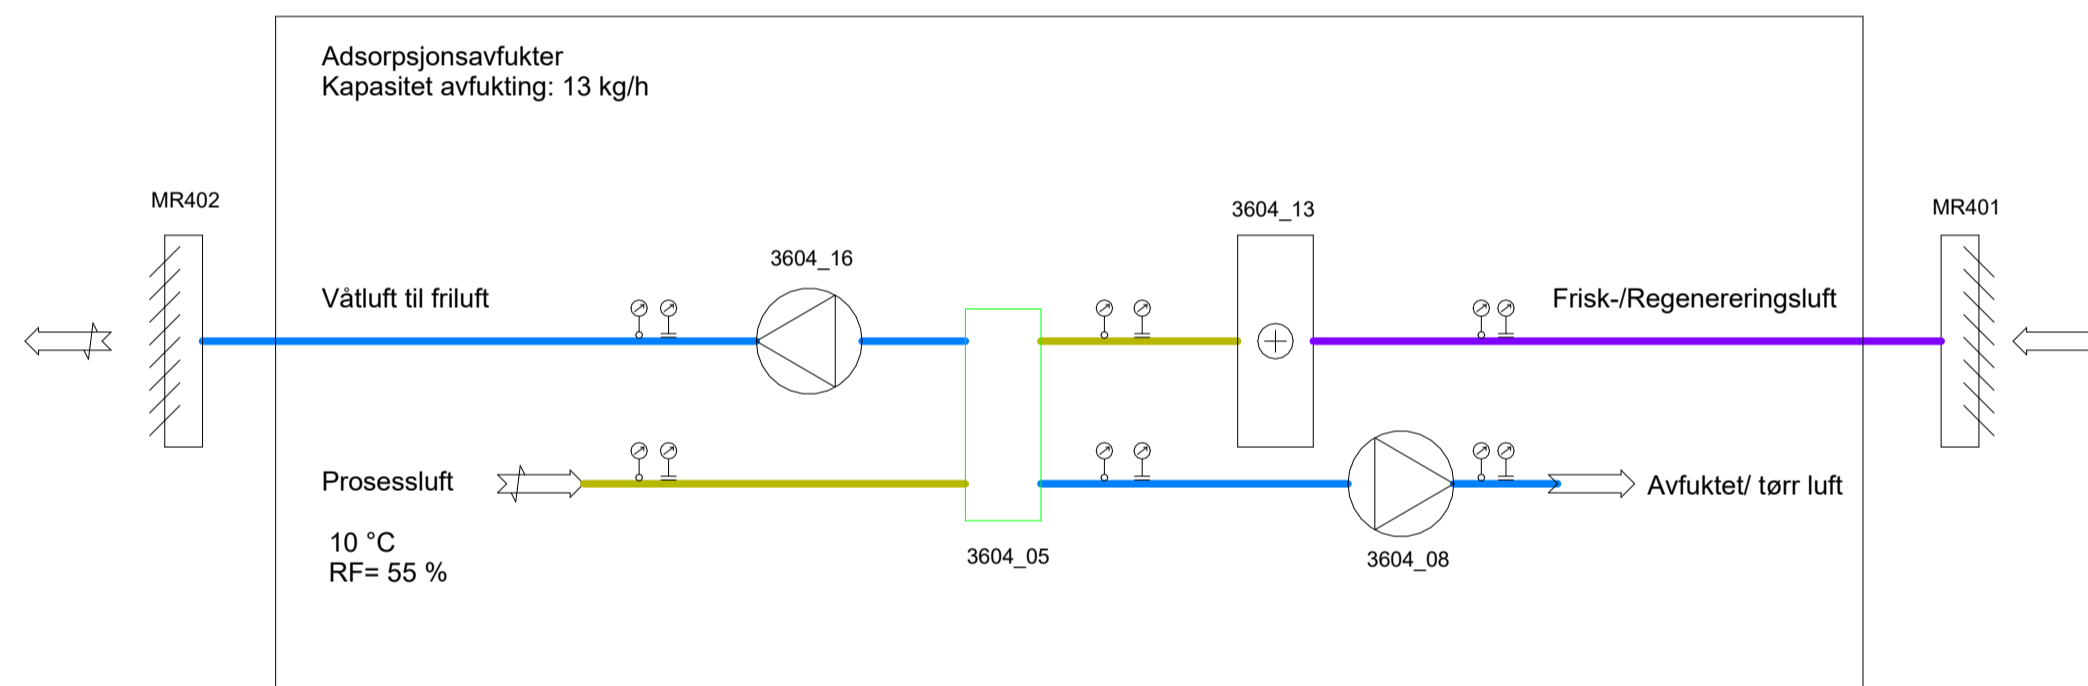

Tegningsnummer: **A-V-M-5-00-360-004** Revisjon: **A-01**

Lokasjonsfig.:

Rev.	Rev. dato	Tegn.	Kontr.
A-01	15.08.24	MS	RE

asplan vick BERGEN KOMMUNE

Prosjekt: **Espeland VBA**

Oppdragsgiver: **VA-etaten**

bergen vann

## Avfukter nybygg plan 1 og u

Oppdragsleder: Tom Monstad Koordinatsystem: UTM Sone 32 Målestokk:

Oppdragsnr.: 613898-02 Haydedatum: NN2000 Arkformat: AQL

Tegn. nr. **A-V-M-5-00-360-004** Rev. **A-01**

Byggkode Fag Type Sone Etg. Bygningsdelnr. Løpenr.