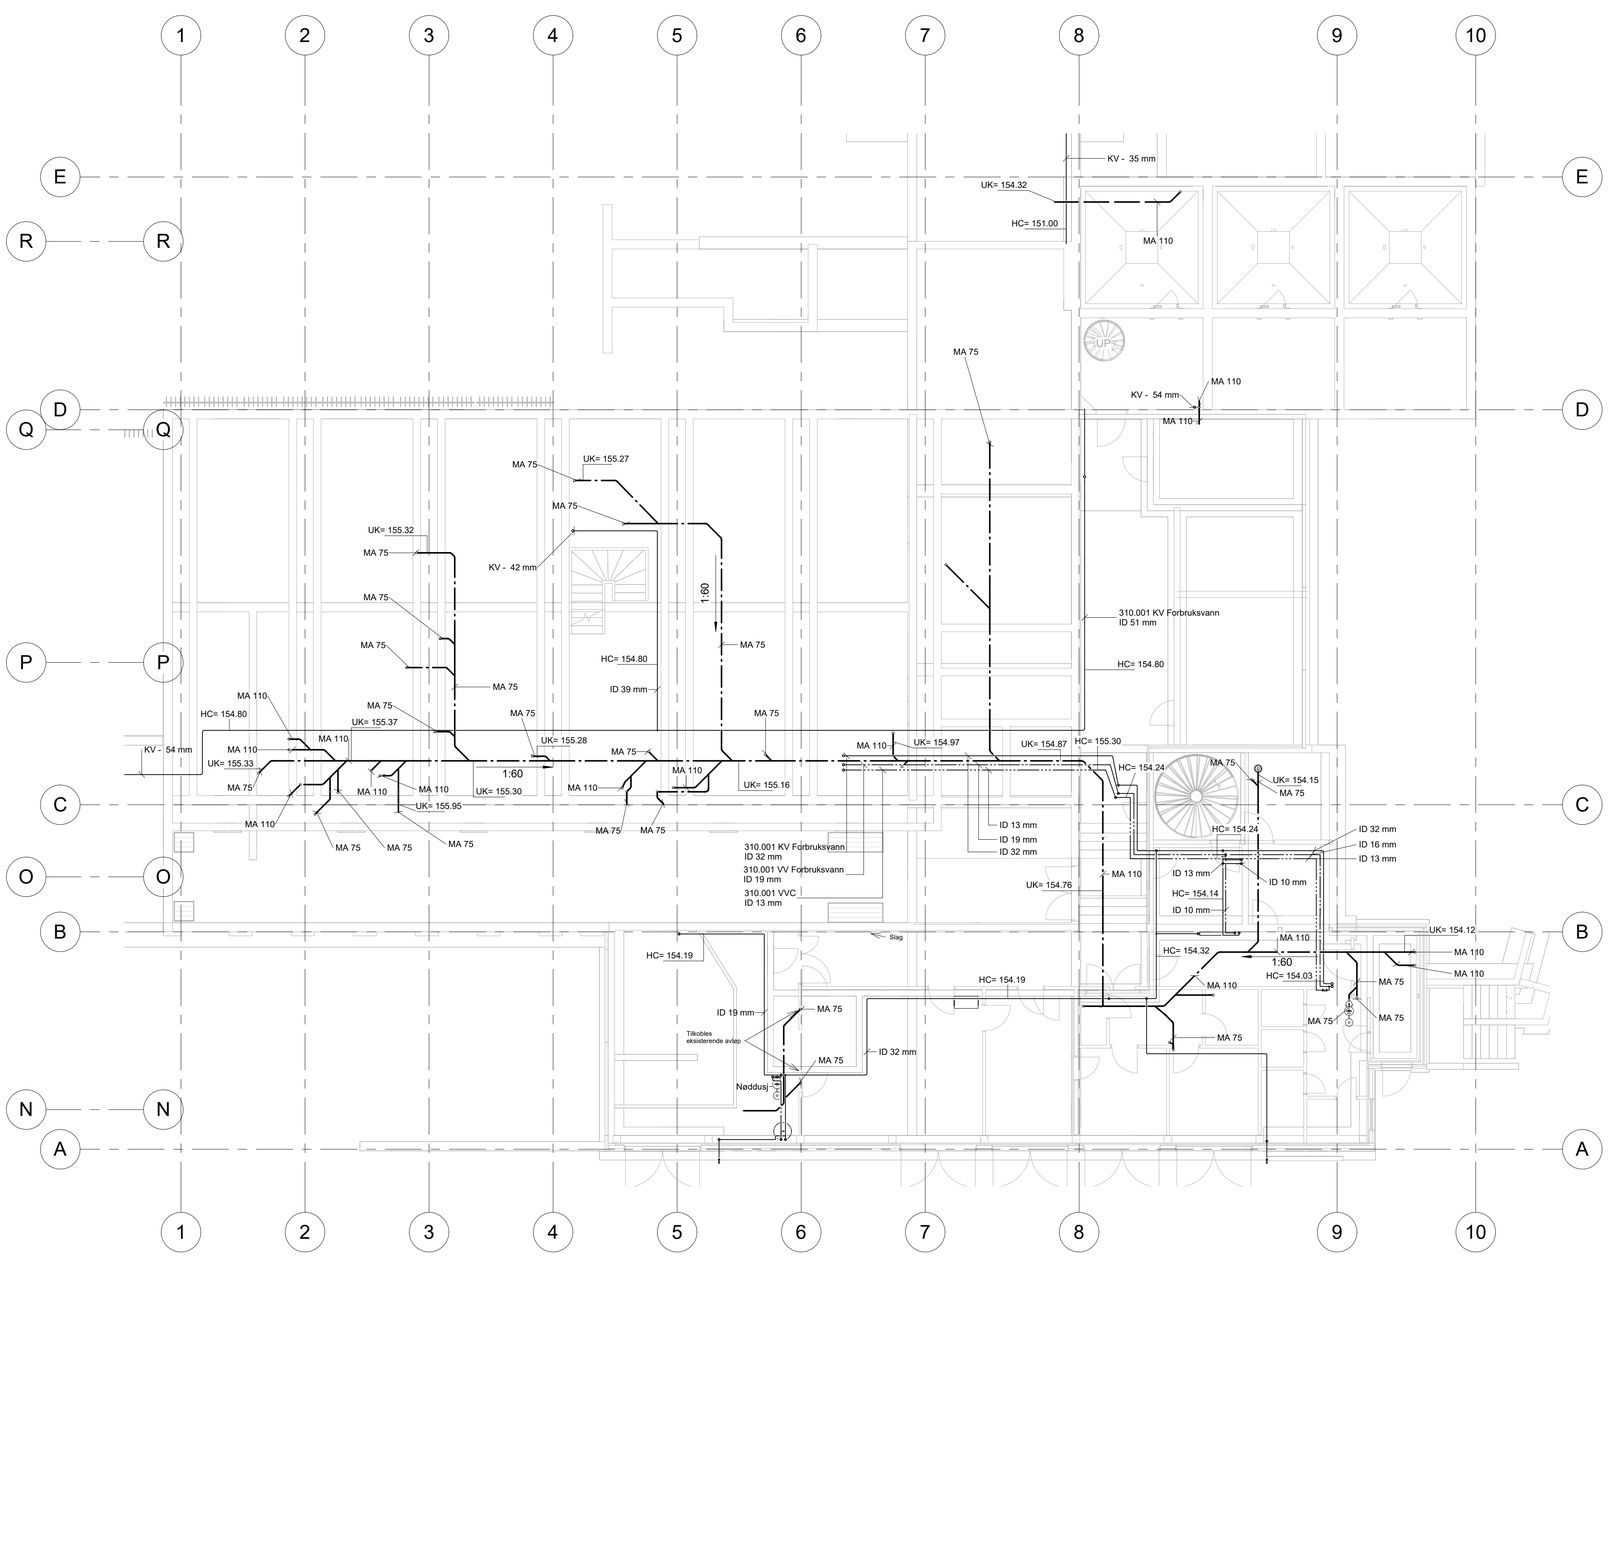

Tegningsnummer:	Revisjon:
A-V-P-4-01-300-001	A-01

Lokasjonsfig.:

A-01	Konkurransegrunnlag	15.08.24	MS	RE
Rev.	Tekst	Rev.dato	Tegn.	Kontr.

asplan viak

BERGEN KOMMUNE

Prosjekt:
Espeland VBA

Oppdragsgiver:
VA-etaten

bergen vann

Rør Plan 1 Del A

Oppdragsleder:	Koordinatsystem:	Målestokk:
Tom Monstad	UTM Sone 32	
Oppdragsnr.:	Høydedatum:	Arkformat:
613898-02	NN2000	A1

Tegn. nr:
A-V-P-4-01-300-001 Rev: **A-01**

Byggkode Fag | Type | Sone | Etg. | Bygningsdelnr. | Løpenr.

#Bkubeegenskaper:Oppdrag=613898-02;Revisjon=A-01;Revisjonsdato=15.08.24;Revisjonskommentar=Konkurransegrunnlag;Tittel=Rør Plan 1 Del A;Dokumentnavn=A-V-P-4-01-300-001#