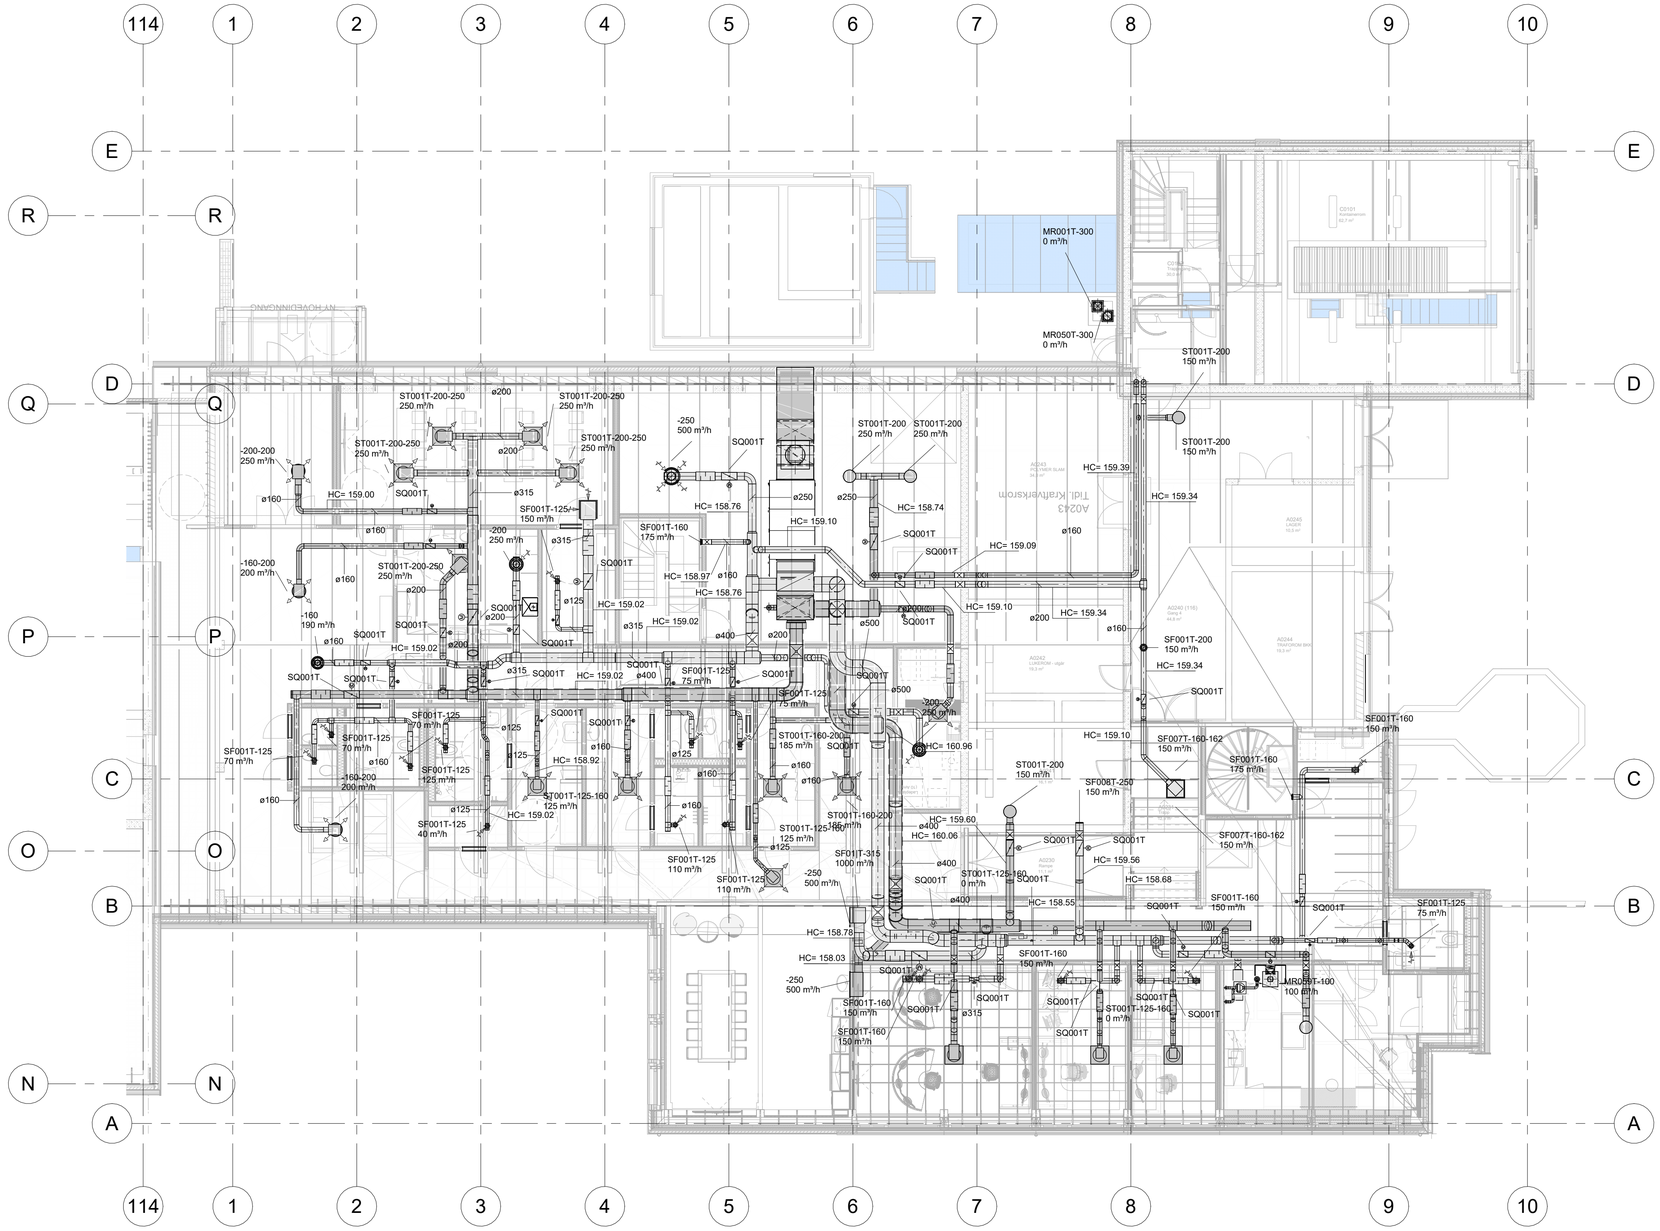

Tegningsnummer: A-V-P-12-02-360-001				Revisjon: A-01
Lokasjonsfig.:				
A-01	Konkurransegrunnlag		15.08.24	MS RE
Rev.	Tekst		Rev.dato	Tegn. Kontr.

asplan viak

BERGEN KOMMUNE

Prosjekt:
Espeland VBA

Oppdragsgiver:
VA-etaten

bergen vann

Ventilasjon Plan 2 Del A

Oppdragsleder: Tom Monstad	Koordinatsystem: UTM Sone 32	Målestokk:
Oppdragsnr.: 613898-02	Høydedatum: NN2000	Arkformat: A1

Tegn. nr: **A-V-P-12-02-360-001** Rev. **A-01**

Byggkode Fag Type Sone Etg. Bygningsdelnr. Løpenr.

#Bikubeegenskaper:Oppdrag=613898-02,Revisjon=A-01,Revisjonsdato=15.08.24,Revisjonskommentar=Konkurransegrunnlag,Tittel=Ventilasjon Plan 2 Del A,Dokumentnavn=A-V-P-12-02-360-001#