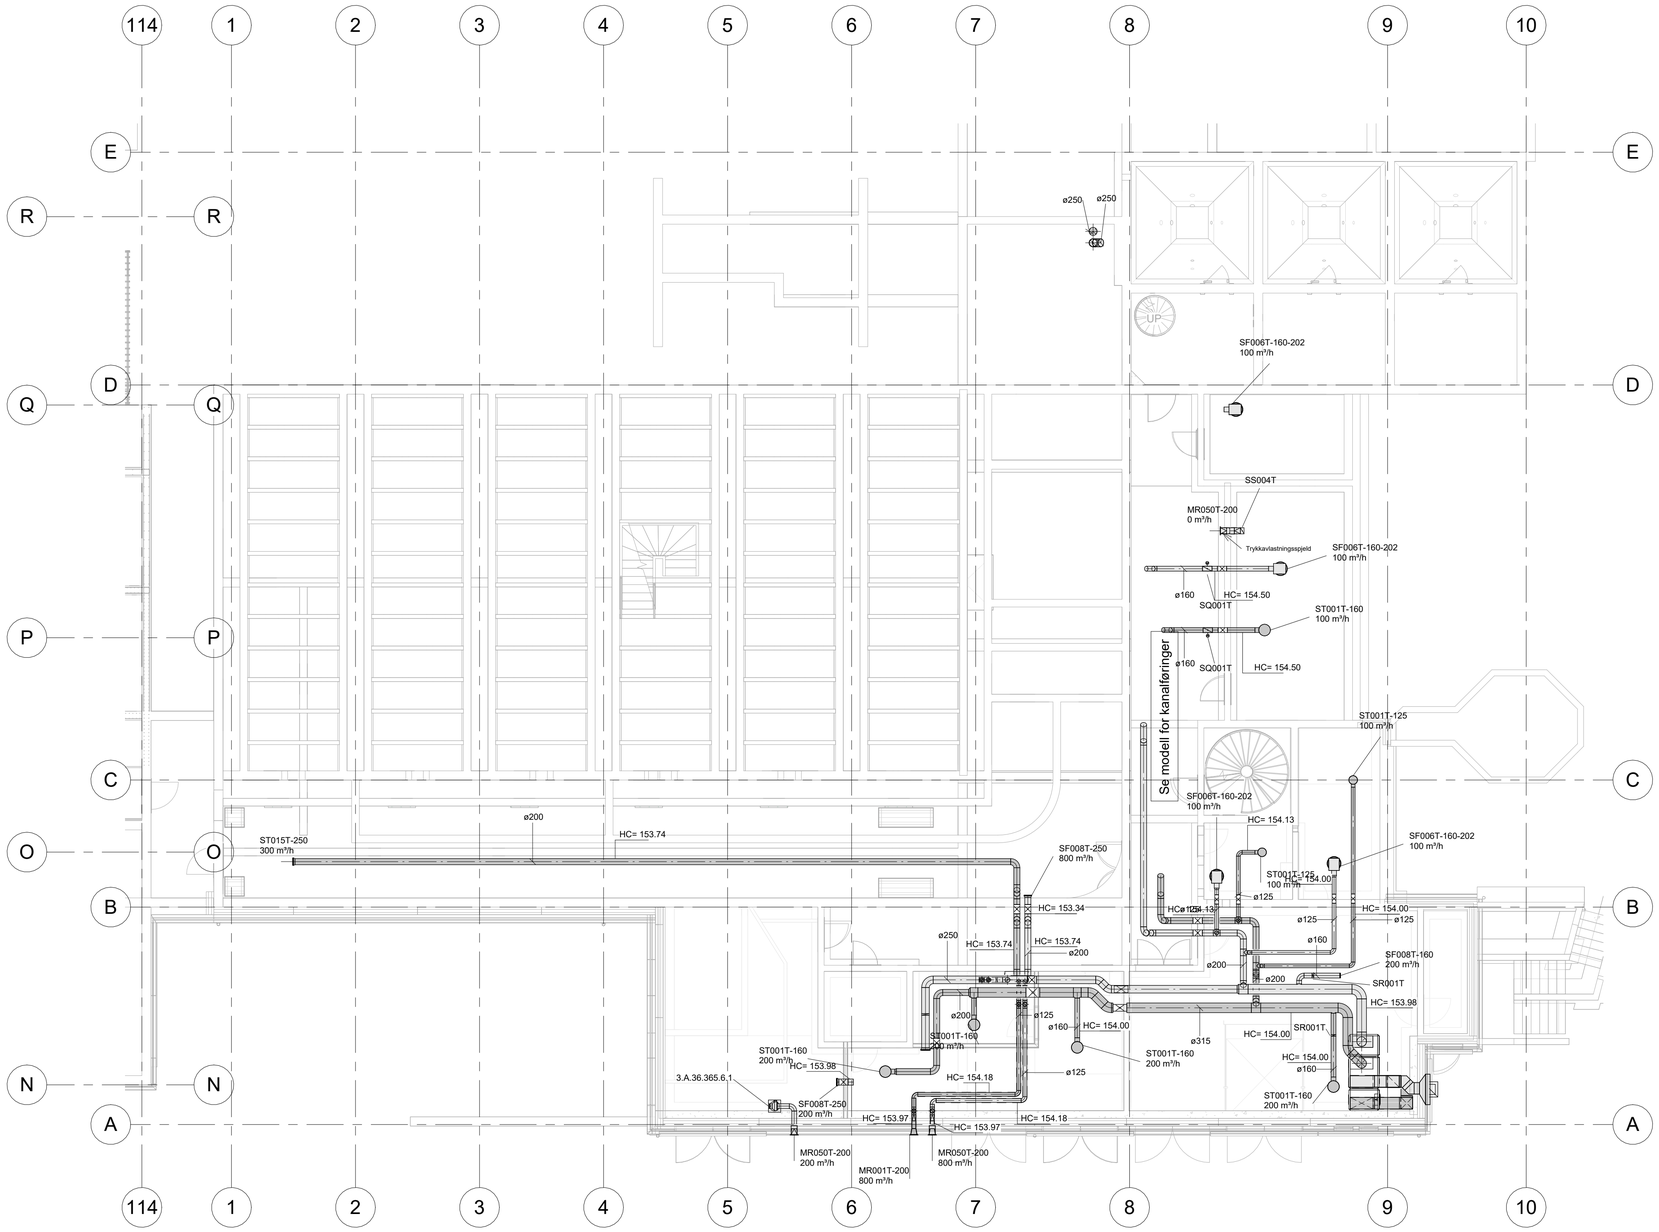


| | | | | |
|---|---|---|---|---|
| Tegningsnummer: **A-V-P-345-01-360-001** | | | | Revisjon: **A-01** |

Lokasjonsfig.:

| | | | | |
|---|---|---|---|---|
| A-01 | Konkurransegrunnlag | 15.08.24 | MS | RE |
| Rev. | Tekst | Rev.dato | Tegn. | Kontr. |

asplan viak

BERGEN KOMMUNE

Prosjekt:
Espeland VBA

Oppdragsgiver:
VA-etaten

bergen vann

# Ventilasjon Plan 1 Del A

| | | |
|---|---|---|
| Oppdragsleder: Tom Monstad | Koordinatsystem: UTM Sone 32 | Målestokk: |
| Oppdragsnr: 613898-02 | Høydedatum: NN2000 | Arkformat: **A1** |

Tegn. nr: **A-V-P-345-01-360-001** Rev. **A-01**

Byggkode Fag | Type | Sone | Etg. | Bygningsdelnr. | Løpenr.

#Bikubegenskaper:Oppdrag=613898-02;Revisjon=A-01;Revisjonsdato=15.08.24;Revisjonskommentar=Konkurransegrunnlag;Tittel=Ventilasjon Plan 1 Del A;Dokumentnavn=A-V-P-345-01-360-001#