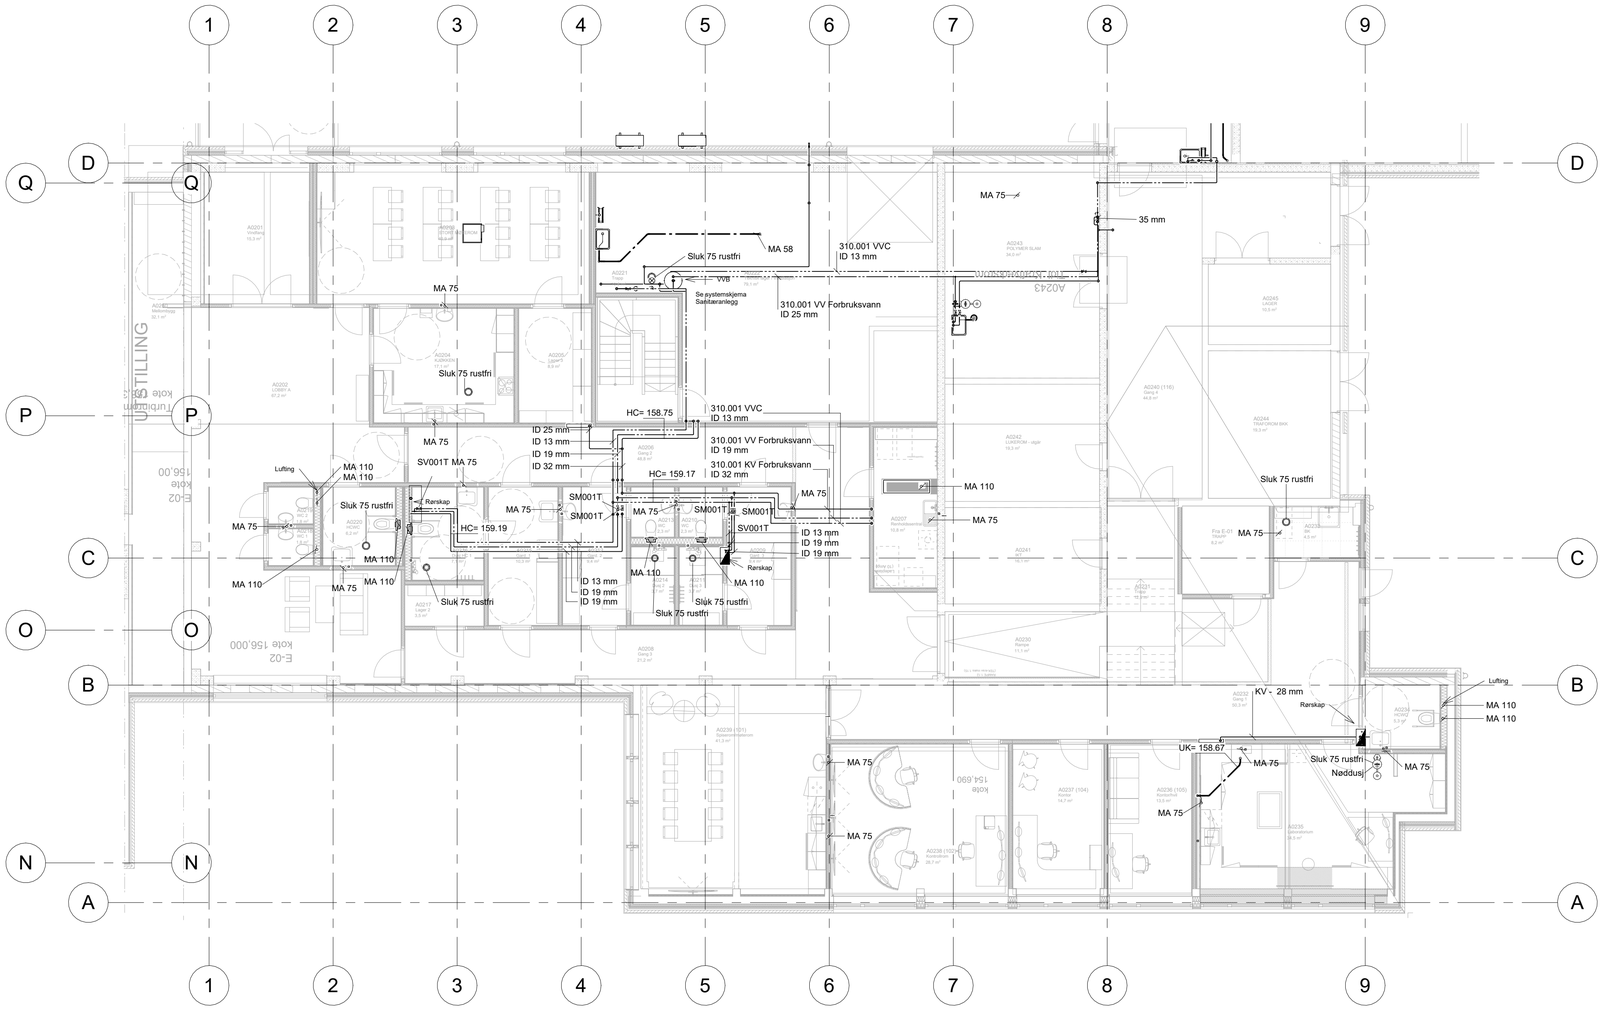

Tegningsnummer:	Revisjon:
A-V-P-345-02-300-001	A-01

Lokasjonsfig.:

Rev.	Tekst	Rev.dato	Tegn.	Kontr.
A-01	Konkurransegrunnlag	15.08.24	MS	RE

asplan viak

BERGEN KOMMUNE

bergen vann

Prosjekt:
Espeland VBA

Oppdragsgiver:
VA-etaten

Rør Plan 2 Del A

Oppdragsleder: Tom Monstad
Koordinatsystem: UTM Sone 32
Målestokk:
Oppdragsnr: 613898-02
Høydedatum: NN2000
Arkformat: A1

Tegn. nr: A-V-P-345-02-300-001 Rev. A-01

Byggkode Fag Type Sone Etg. Bygningsdelnr. Løpenr.

#Bikubeegenskaper:Oppdrag=613898-02;Revisjon=A-01;Revisjonsdato=15.08.24;Revisjonskommentar=Konkurransegrunnlag;Tittel=Rør Plan 2 Del A;Dokumentnavn=A-V-P-345-02-300-001#