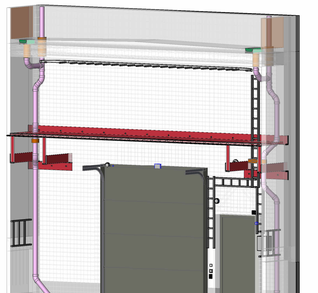

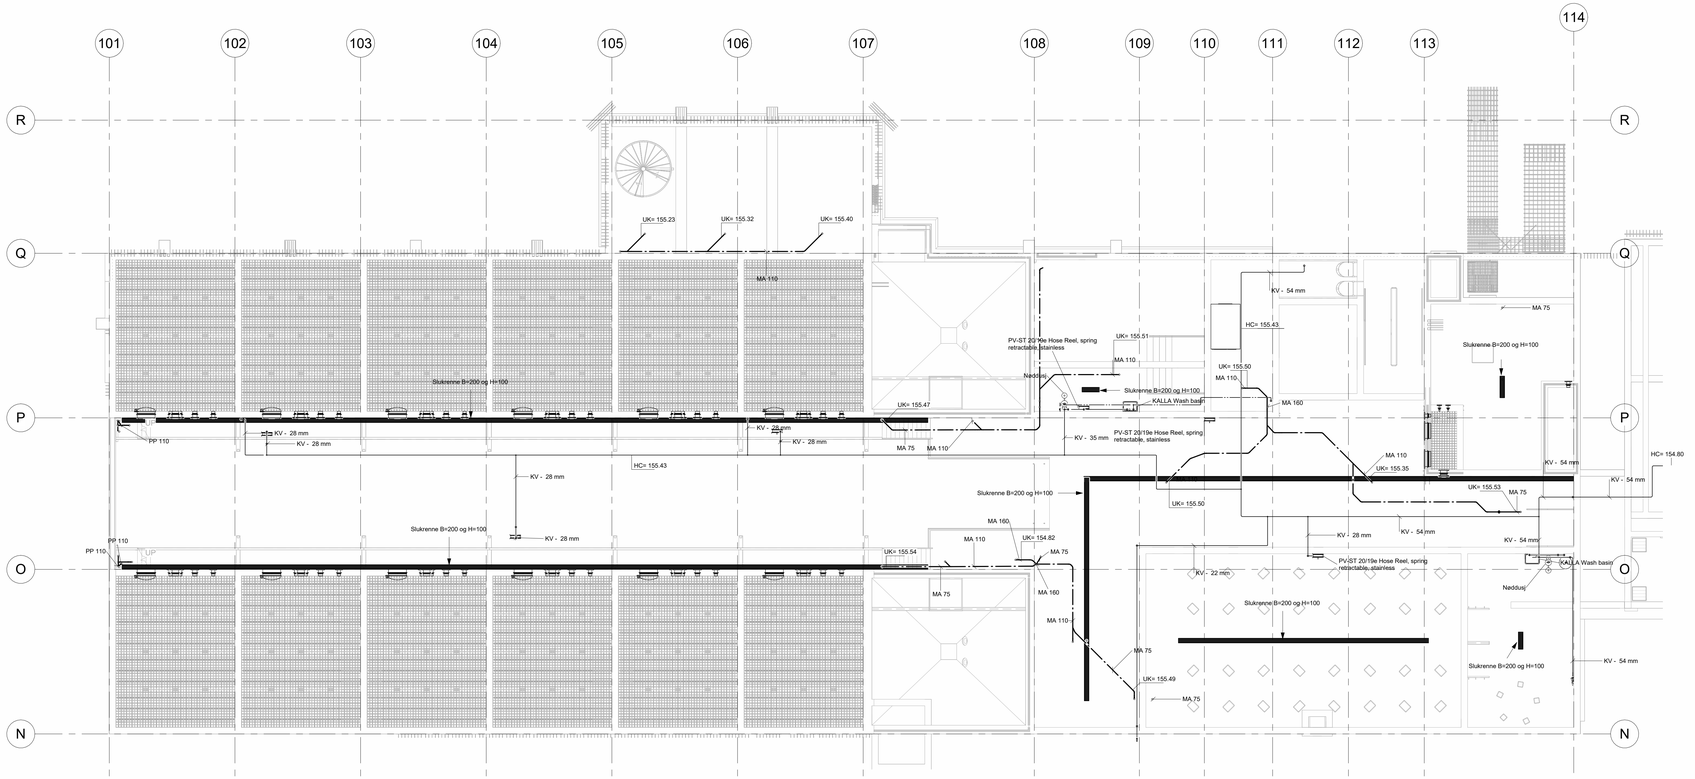

Tegningsnummer: **B-V-P-67-01-300-001** Revisjon: **A-01**

Lokasjonsflg.:

Rev.	Tekst	Rev.dato	Tegn.	Kontr.
A-01	Konkurransegrunnlag	15.08.24	MB	RE

asplan viak

BERGEN KOMMUNE

Prosjekt:
Espeland VBA

Oppdragsgiver:
VA-etaten

bergen vann

Rør Plan 1 Del B

Oppdragsleder: Tom Monstad
Oppdragsnr.: 613898-02
Koordinatsystem: UTM Sone 32
Høydesystem: NN2000
Målestokk:
Arkformat: A1L

Tegn. nr.
B-V-P-67-01-300-001 Rev. **A-01**
Byggende Fag Type Sone Etg. Bygningsdeler Løpenr.

#Bilubeegenskaper:Oppdrag=613898-02;Revisjon=A-01;Revisjonsdato=15.08.24;Revisjonskommentar=Konkurransegrunnlag;Tittel=Rør Plan 1 Del B;Dokumentnavn=B-V-P-67-01-300-001#