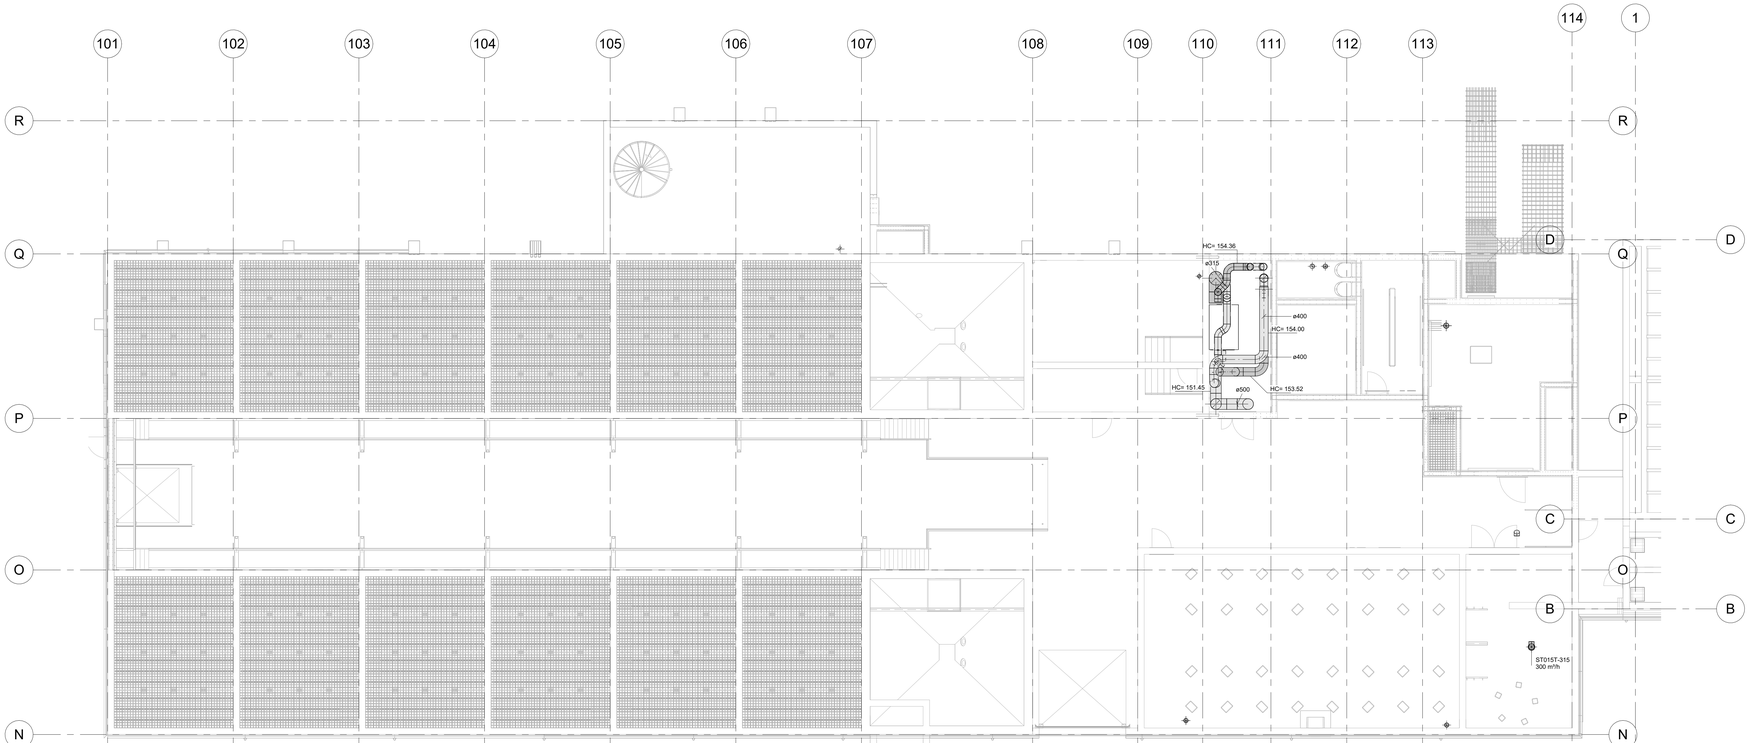

Tegningsnummer: B-V-P-67-01-360-001

Revisjon: A-01

Lokasjonsfig.:

Rev.	Tekst	Rev.dato	Tegn.	Kontr.
A-01	Konkurransegrunnlag	15.08.24	MB	RE

asplan viak

BERGEN KOMMUNE

bergen vann

Prosjekt:
Espeland VBA

Oppdragsgiver:
VA-etaten

Ventilasjon Plan 1 Del B

Oppdragsleder: Tom Mönstad

Oppdragsnr.: 613898-02

Koordinatsystem: UTM Sone 32

Høydesystem: NN2000

Målestokk:

Arkformat: A1L

Tegn. nr.

B-V-P-67-01-360-001 A-01

Byggende Fag | Type | Sone | Etg. | Bygningsdeler | Løpenr.

#Bilubeegenskaper:Oppdrag=613898-02;Revisjon=A-01;Revisjonsdato=15.08.24;Revisjonskommentar=Konkurransegrunnlag;Tittel=Ventilasjon Plan 1 Del B;Dokumentnavn=B-V-P-67-01-360-001#