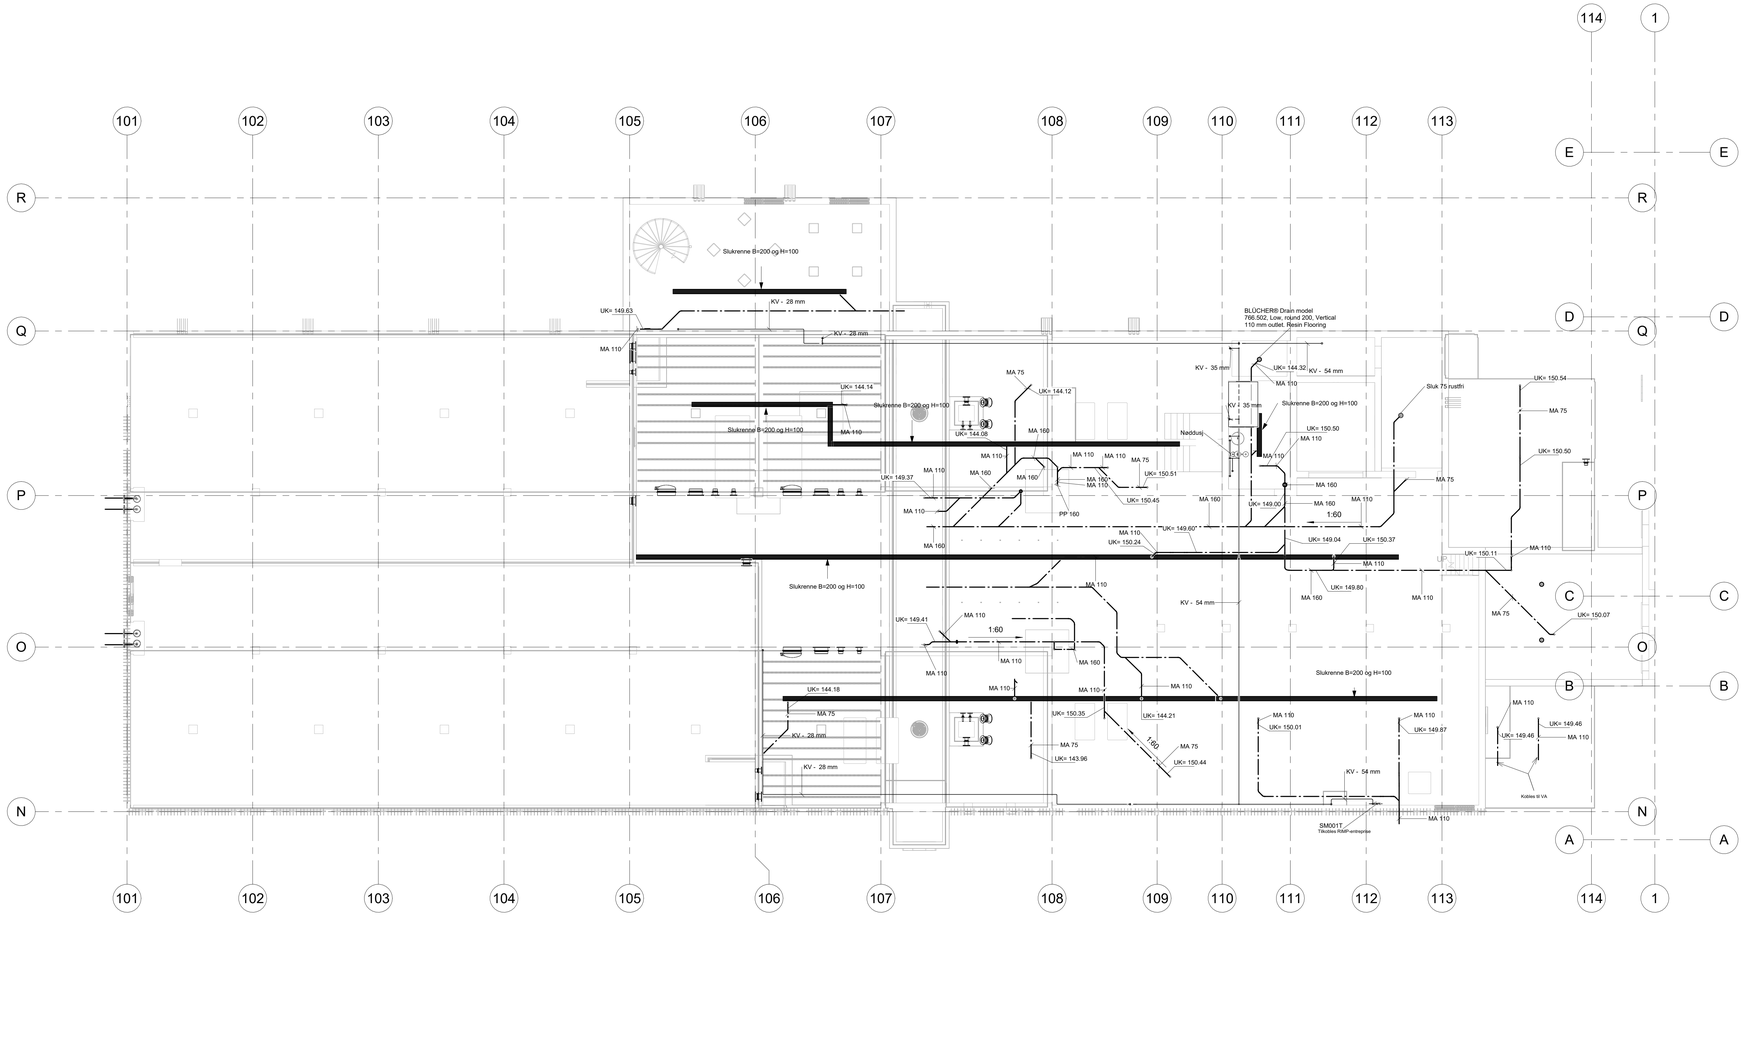

Tegningsnummer	Revisjon
B-V-P-67-U1-300-001	A-01

Lokasjonsfig.:

Rev.	Tekst	Rev.dato	Tegn.	Kontr.
A-01	Konkurransegrunnlag	15.08.24	MB	RE

asplan viak

BERGEN KOMMUNE

Prosjekt:
Espeland VBA

Oppdragsgiver:
VA-etaten

bergen vann

Rør Plan U Del B

Oppdragsleder	Koordinatsystem	Målestokk
Tom Monstad	UTM Sone 32	
Oppdragsnr.	Høydedatum	Arkformat
613898-02	NN2000	A1L

Tegn. nr.

B-V-P-67-U1-300-001 A-01

Bygningsnr. Fag Type Sone Etg. Bygningsdelnr. Løpenr.

#Bluebegrenskaper:Oppdrag\613898-02-Revisjon=A-01\Revisjonsdato=15.08.24\Revisjonskommentar=Konkurransegrunnlag;Tittel=Rør Plan U Del B;Dokumentnavn=B-V-P-67-U1-300-001#