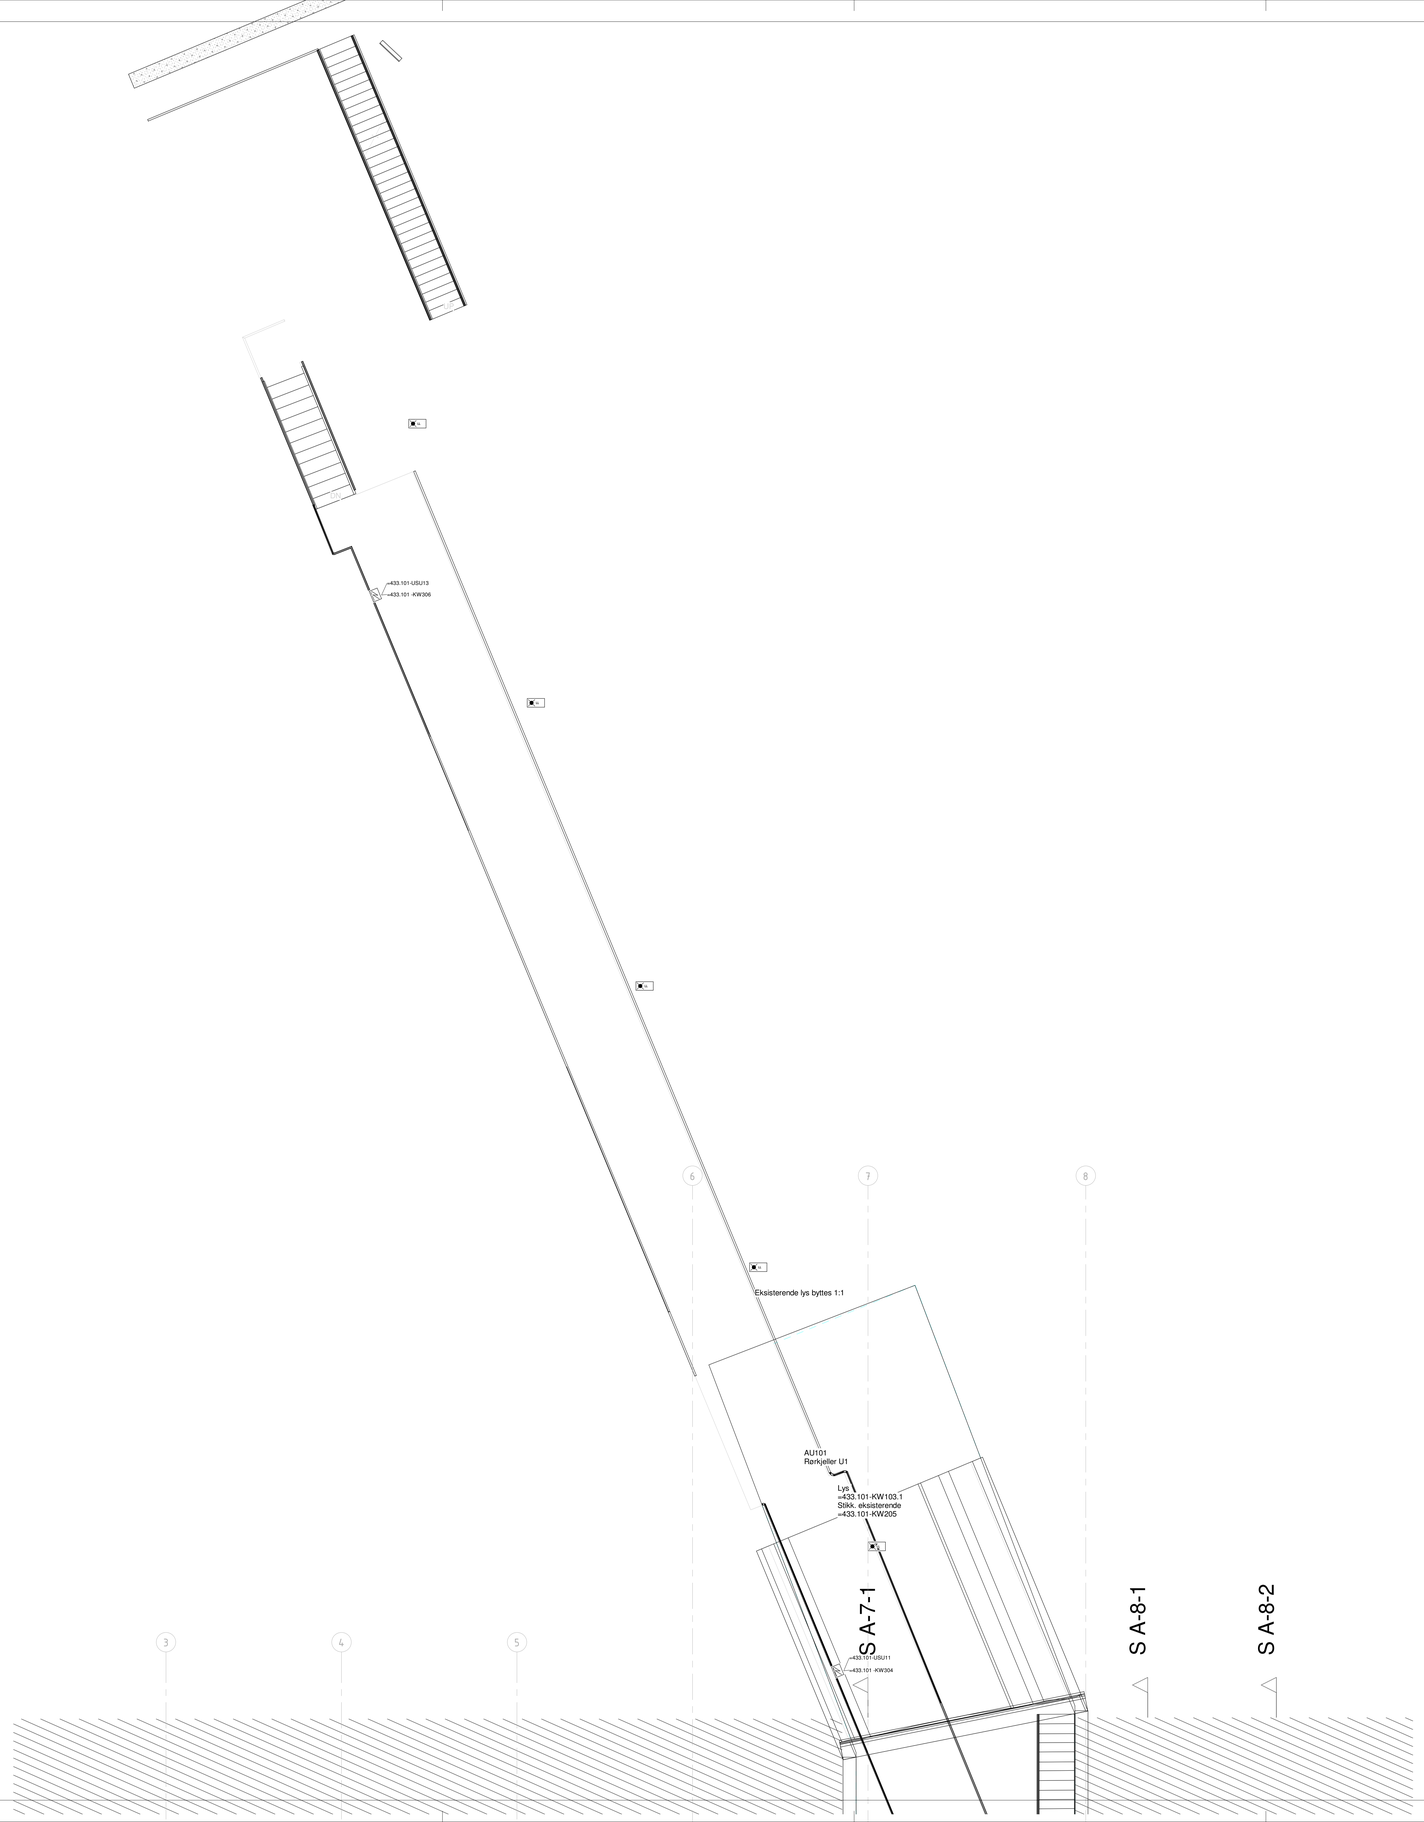

Symbolforklaring

- El. fordeling
- EL-Bjørn skap
- Jordet stikk - Enkel, Utenpåliggende/innfelt
- Jordet stikk - Dobbel, Utenpåliggende/innfelt
- Jordet stikk - Dobbel, takmontert
- Jordet stikk - Dobbel, med timer
- Jordet Stikk - Teknisk. (kontyr)
- Rundstiff - 3 fase + N + PE
- Rundstiff - 1 fase + PE
- Bryter - 2 pol, Utenpåliggende/innfelt
- Bryter - 1 pol, Utenpåliggende/innfelt
- Bryter - endevender, Utenpåliggende/innfelt
- Bryter - 2 pol, impulsbryter
- Bryter - 1 pol, impulsbryter
- Koblingspunkt
- Nødlys, Ledelys
- Nødlys, Markeringslys
- Lysarmatur, innfelt i himling
- Lysarmatur, utenpåliggende
- Lysarmatur, innfelt
- Lysarmatur, Pendel
- Lysarmatur, veggmontert
- Lysarmatur, nedhengt
- Lysarmatur, u/Kjøkkenbenk
- Spotskinne
- Varmluftsovn
- Fuktføler
- Temeraturføler

Tegningsnummer: **A-E-E-1-U1-400-001** Revisjon: **A-01**

Lokasjonifig.:

Rev.	Tittel	Rev.dato	Tegn.	Kontr.
A-01	Konkurransegrunnlag	30.08.24	EIN	TAF

Konkurransegrunnlag

asplan viak

BERGEN KOMMUNE

Prosjekt:
Espeland VBA
Oppdragsnr:
613898-02

bergen vann

Elkraft
Bygg A
Rørtunnel

Oppdragsleder	Koordinatsystem	Målestokk
Tom Mønstad	UTM sone 32	1:50
Oppdragsnr. 613898-02	Høydesystem NN2000	Arkformat A0

Tegn. nr: **A-E-E-1-U1-400-001** Rev. **A-01**

Prosjekterende Fag Type Sone Kig. Bygningsdeln Utgavn.

#Bluebeegenskaper:Oppdrag=613898-02;Revisjon=A-01;Revisjonsdato=30.08.24;Revisjonskommentar=Konkurransegrunnlag;Målestokk=1:50;Tittel=Elkraft.Bygg A.Rørtunnel;Dokumentnavn=A-E-E-1-U1-400-001#