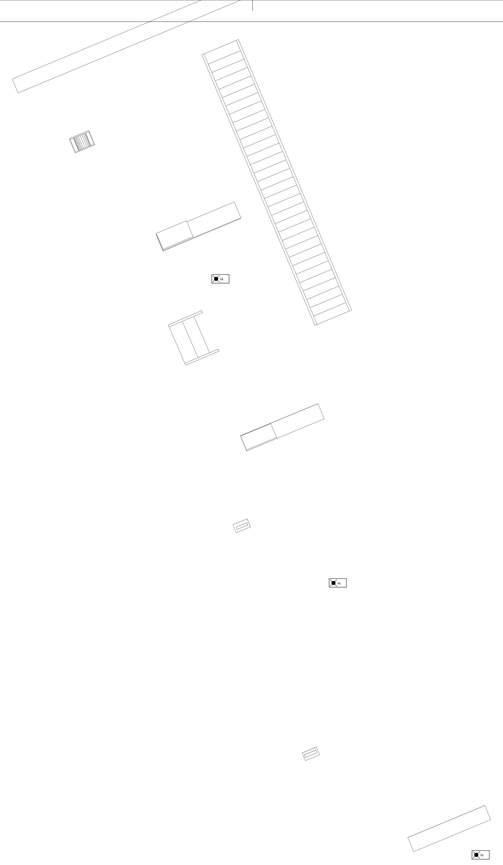

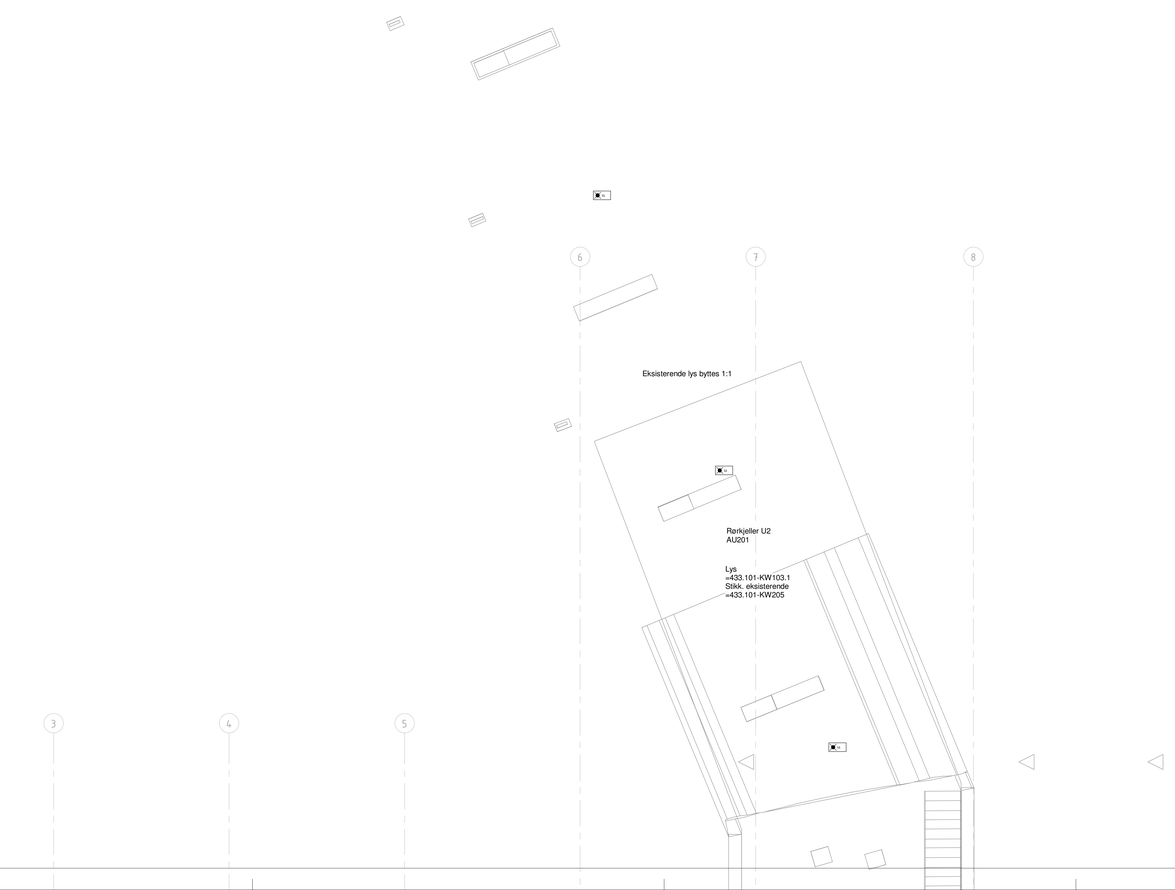

Symbolforklaring

- El. fordeling
- El. tilpm skap
- Jordet stikk - Enkel, Utenpåliggende/innfelt
- Jordet stikk - Dobbel, Utenpåliggende/innfelt
- Jordet stikk - Dobbel, takmontert
- Jordet stikk - Dobbel, med timer
- Jordet Stikk - Takvask. (kontryr)
- Rundstiff - 3 fase + N + PE
- Rundstiff - 1 fase + PE
- Bryter - 2 pol, Utenpåliggende/innfelt
- Bryter - 1 pol, Utenpåliggende/innfelt
- Bryter - endevender, Utenpåliggende/innfelt
- Bryter - 2 pol, impulsbrytar
- Bryter - 1 pol, impulsbrytar
- Koblingspunkt
- Nødlys, Ledelys
- Nødlys, Markeringslys
- Lysarmatur, innfelt i himling
- Lysarmatur, utenpåliggende
- Lysarmatur, innfelt
- Lysarmatur, Pendel
- Lysarmatur, veggmontert
- Lysarmatur, nedhengt
- Lysarmatur, u/Kjøkkenbenk
- Spotsskinne
- Varmluftsovn
- Fukttæler
- Temperaturfeler

Tegningsnummer: **A-E-E-1-U2-400-001** Revisjon: **A-01**

Lokasjonslig.:

A-01	Konkurransegrunnlag	30.08.24	EIN	TAF
Rev.	Tekst	Rev.dato	Tegn.	Kontr.

Konkurransegrunnlag

asplan viak

BERGEN KOMMUNE

bergen vann

Prosjekt:
Espeland VBA
Oppdragsnr:
613898-02

Elkraft

Bygg A

Rørtunnel

Oppdragsleder: Tom Monstad	Koordinatsystem: UTM sone 32	Målestokk: 1:50
Oppdragsnr.: 613898-02	Høydesystem: NN2000	Arkformat: **A0**

Tegn. nr: **A-E-E-1-U2-400-001** Rev.: **A-01**

Byggkode Fag Type Sone Etg. Bygningsdelm. Layerr.

#BiKubebegrenskaper/Oppdrag=613898-02;Revisjon=A-01;Revisjonsdato=30.08.24;Revisjonskommentar=Konkurransegrunnlag;Målestokk=1:50;Title=Elkraft;Bygg A;Rørtunnel;Dokumentnavn=A-E-E-1-U2-400-001#