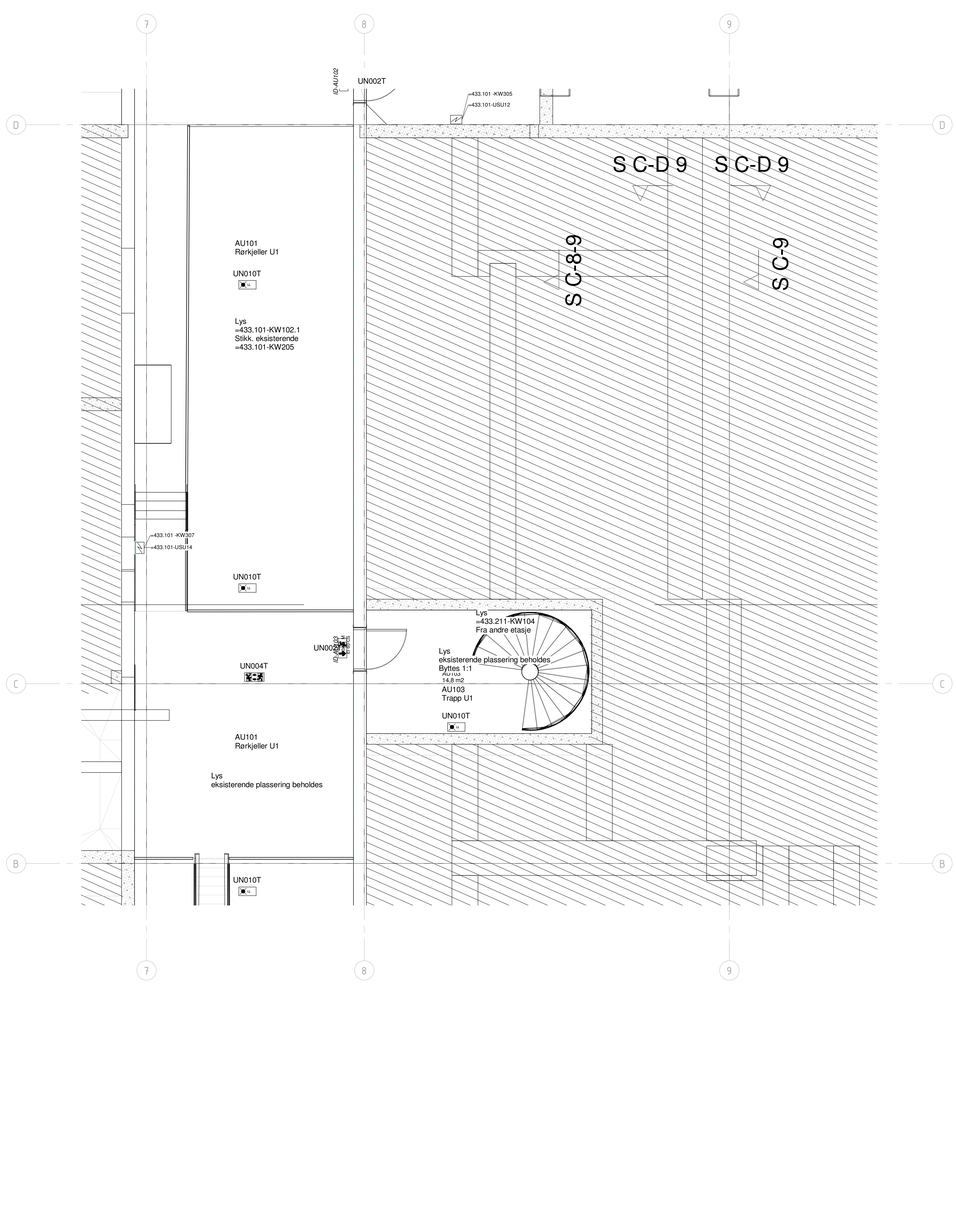

Symbolforklaring

- El. fordeling
- El. Bjørn skap
- Jordet stikk - Enkel, Utenpåliggende/innfelt
- Jordet stikk - Dobbel, Utenpåliggende/innfelt
- Jordet stikk - Dobbel, taknmontert
- Jordet stikk - Dobbel, med timer
- 2,05A — Jordet Stikk - Teknisk. (kontyr)
- Rundstift - 3 fase + N + PE
- Rundstift - 1 fase + PE
- Bryter - 2 pol, Utenpåliggende/innfelt
- Bryter - 1 pol, Utenpåliggende/innfelt
- Bryter - endevender, Utenpåliggende/innfelt
- Bryter - 2 pol, impulsbryter
- Bryter - 1 pol, impulsbryter
- Koblingspunkt
- Nødlys, Ledelys
- Nødlys, Markeringslys
- Lysarmatur, innfelt i himling
- Lysarmatur, utenpåliggende
- Lysarmatur, innfelt
- Lysarmatur, Pendel
- Lysarmatur, veggmontert
- Lysarmatur, nedhengt
- Lysarmatur, u/Kjøkkenbenk
- Spottskinne
- Varmluftsovn
- Fuktføler
- °C — Temeraturføler

Tegningsnummer: **A-E-E-4-U1-400-001** Revisjon: **A-01**

Lokasjonsfig...

A-01	Konkurransegrunnlag		30.08.24	EIN TAF
Rev.	Tekst		Rev.dato	Tegn. Kontr.

Konkurransegrunnlag

asplan viak

Rådgiver:
Espeland VBA
Oppdragsnummer
613898-02

BERGEN KOMMUNE
bergen vann

Elkraft
Bygg A
Plan U1, Rørkjeller Hovedsentral

Oppdragsleder: Tom Monstad	Koordinatsystem: UTM sone 32		Målestokk: 1:50
Oppdragsnr: 613898-02	Høydesystem: NN2000		Arkformat: A0

Tegn.nr: **A-E-E-4-U1-400-001** Rev: **A-01**

Rapportnr Fag Type Sone Etg. Bygningsdelen Løpenr.

#Bk\Obegrenskasper:Oppdrag=613898:02:Revisjon=A-01:Revisjonsdato=30.08.24:Revisjonskommentar=Konkurransegrunnlag;Målestokk=1:50;Tittel=Elkraft:Bygg A:Plan U1, Rørkjeller Hovedsentral:Dokumentnavn=A-E-E-4-U1-400-001#