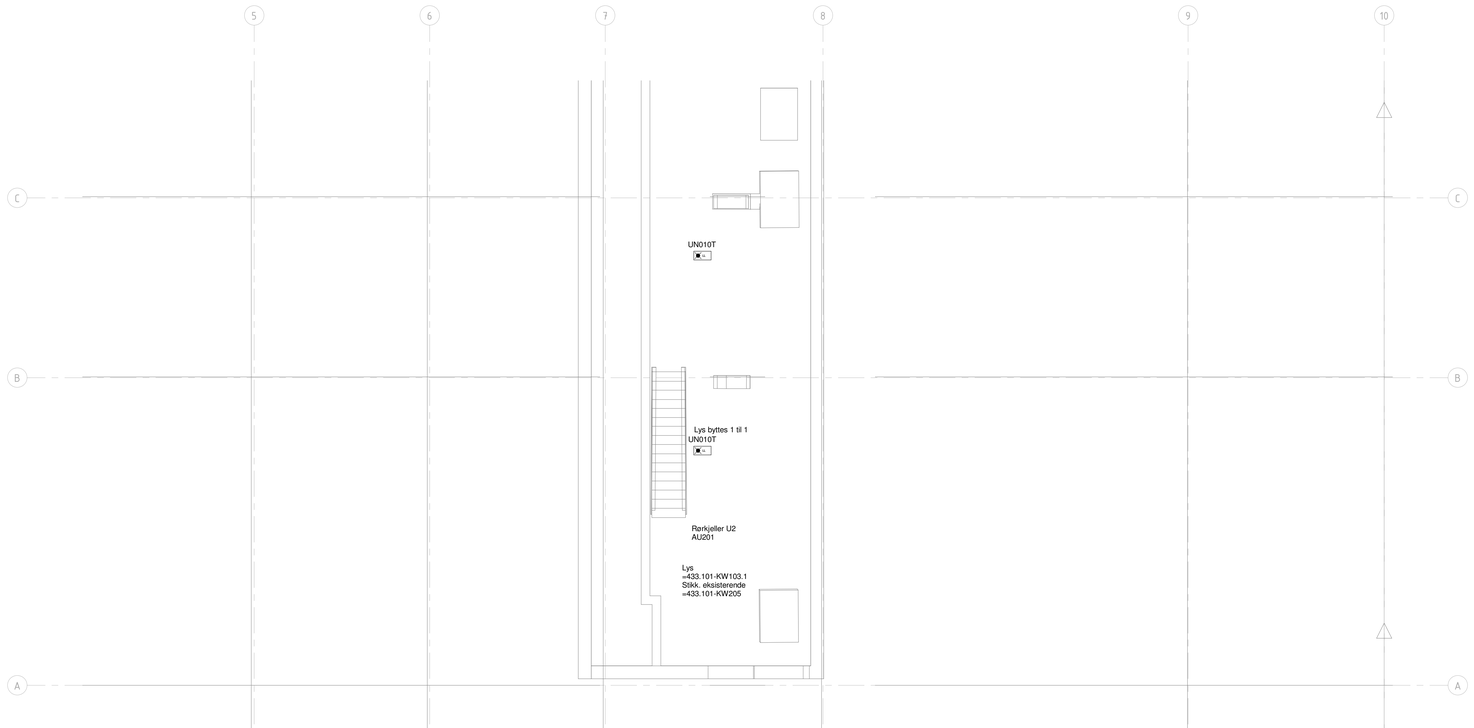

Symbolforklaring

- El. fordeling
- EL-Bjørn skap
- Jordet stikk - Enkel, Utenpåliggende/innfelt
- Jordet stikk - Dobbel, Utenpåliggende/innfelt
- Jordet stikk - Dobbel, taknontert
- Jordet stikk - Dobbel, med timer
- Jordet Stikk - Takvask. (kontryr)
- Rundstift - 3 fase + N + PE
- Rundstift - 1 fase + PE
- Bryter - 2 pol, Utenpåliggende/innfelt
- Bryter - 1 pol, Utenpåliggende/innfelt
- Bryter - endevender, Utenpåliggende/innfelt
- Bryter - 2 pol, impulsbryter
- Bryter - 1 pol, impulsbryter
- Koblingspunkt
- Nødlys, Ledelys
- Nødlys, Markeringslys
- Lysarmatur, innfelt i himling
- Lysarmatur, utenpåliggende
- Lysarmatur, innfelt
- Lysarmatur, Pendel
- Lysarmatur, veggmontert
- Lysarmatur, nedhengt
- Lysarmatur, v.Kjøkkenbenk
- Sporbskinne
- Varmluftsovn
- Fuktfeler
- Temperaturfeler

Tegningsnummer: **A-E-E-5-U2-400-001** Revisjon: **A-01**

Lokasjonsfig.:

Rev.	Tekst	Rev.dato	Tegn.	Kontr.
A-01	Konkurransegrunnlag	30.08.24	EIN	TAF

Konkurransegrunnlag

asplan viak

BERGEN KOMMUNE

bergen vann

Prosjekt:
Espeland VBA
Oppdragsnr:
613898-02

Elkraft

Bygg A

Plan U2, Kontor verksted

Oppdragsleder: Tom Mørstad	Koordinatsystem: UTM sone 32	Målestokk: 1:50
Oppdragsnr: 613898-02	Høydesystem: NN2000	Arkformat: **A0**

Tegn. nr:
A-E-E-5-U2-400-001 Rev. **A-01**
Bygghode Fag Type Sone Etg. Bygningsdeltnr. Løpenr.

#Blukbeogrenskapper;Oppdrag=613898-02;Revisjon=A-01;Revisjonsdato=30.08.24;Revisjonskommentar=Konkurransegrunnlag;Målestokk=1:50;Tittel=Elkraft;Bygg A,Plan U2, Kontor verksted;Dokumentnavn=A-E-E-5-U2-400-001#