SYMBOLFORKLARING

Armaturskinne	Kabelkanal
Kabelstige. Striplet trinn angir knekkpunkt for høydeendring Brun for Hovedstrøm Blå for Signal Magenta for eksisterende	Kabelkanal, vertikal
Kabelstige, vertikal	Trekkerør - Horisontalt
Strømskinne	Trekkerør - Vertikal

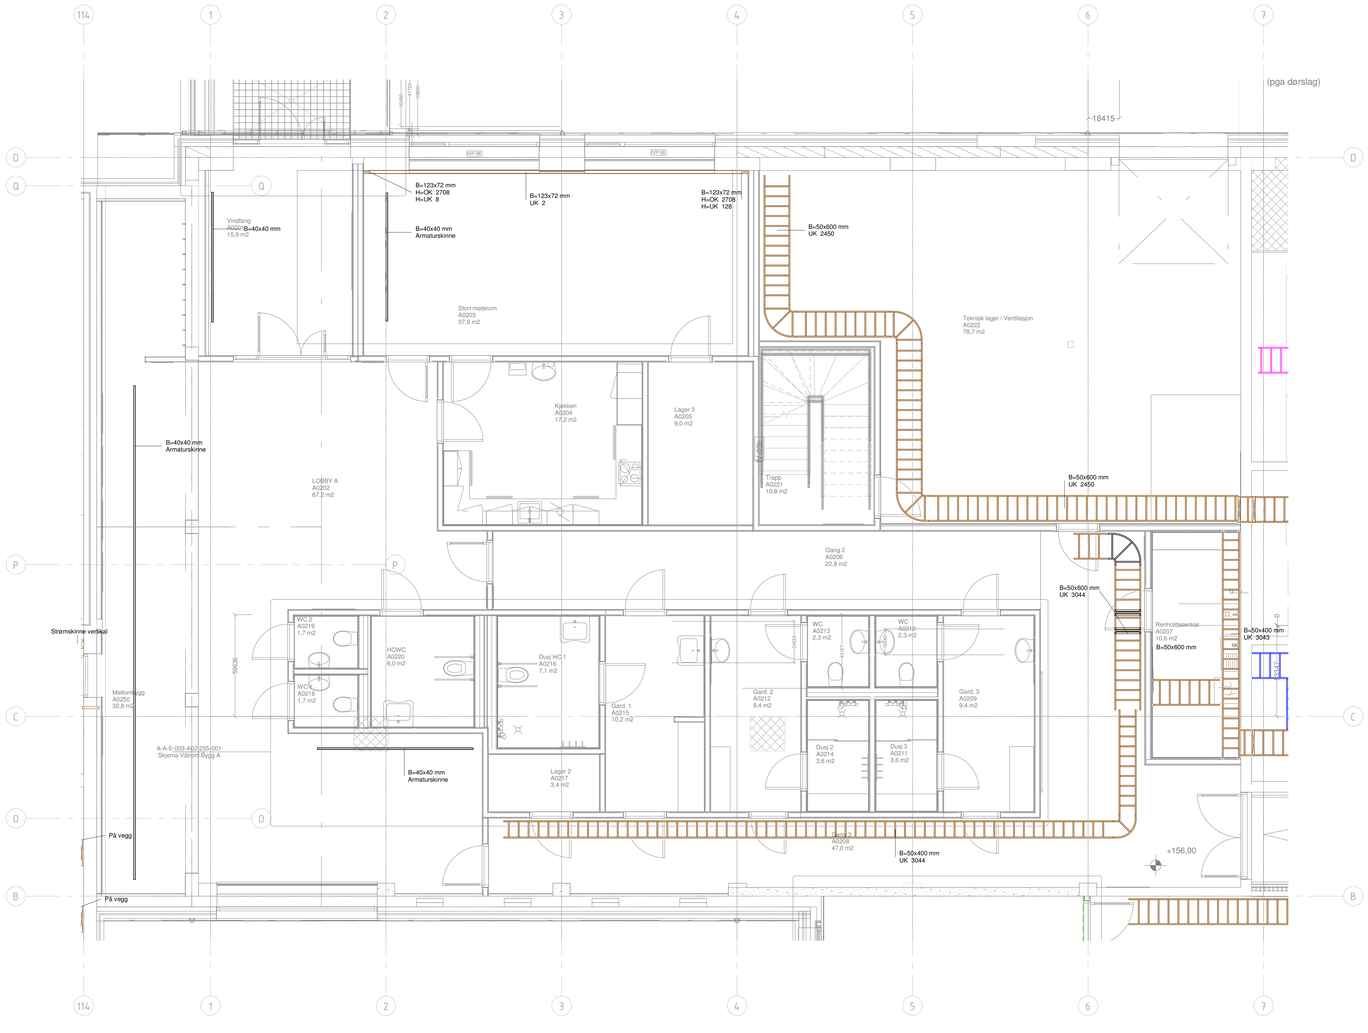

Tegningsnummer
A-E-F-3-02-411-001
Revisjon
A-01

Lokasjonsfig.:

Rev.	Tekst	Rev dato	Tegn.	Kontr.
A-01	Konkurransegrunnlag	30.08.24	EIN	TAF

Konkurransegrunnlag

asplan viak
BERGEN KOMMUNE
bergen vann

Prosjekt:
Espeland VBA
Oppdragsnr:
613898-02

Føringsveier
Bygg A
Plan 02, Rentvann garderober

Oppdragsleder: Tom Monstad	Koordinatsystem: UTM sone 32	Målestokk: 1:50
Oppdragsnr.: 613898-02	Høydesystem: NN2000	Arkformat: A0

Tegn. nr.
A-E-F-3-02-411-001 Rev. **A-01**
Byggnivå Fag Type Sone Utg. Bygningsdel Løpenr.

#BIkubeegenskaper:Oppdrag=613898-02;Revisjon=A-01;Revisjonsdato=30.08.24;Revisjonskommentar=Konkurransegrunnlag;Målestokk=1:50;Tittel=Føringsveier Bygg A,Plan 02, Rentvann garderober;Dokumentnavn=A-E-F-3-02-411-001#