SYMBOLFORKLARING

Armaturskinne	Kabelkanal
Kabelstige. Striplet trinn angir knekkpunkt for høydeendring Brun for Hovedstrøm Blå for Signal Magenta for eksisterende	Kabelkanal, vertikal
Kabelstige, vertikal	Trekkrør - Horisontalt
Strømskinne	Trekkrør - Vertikal

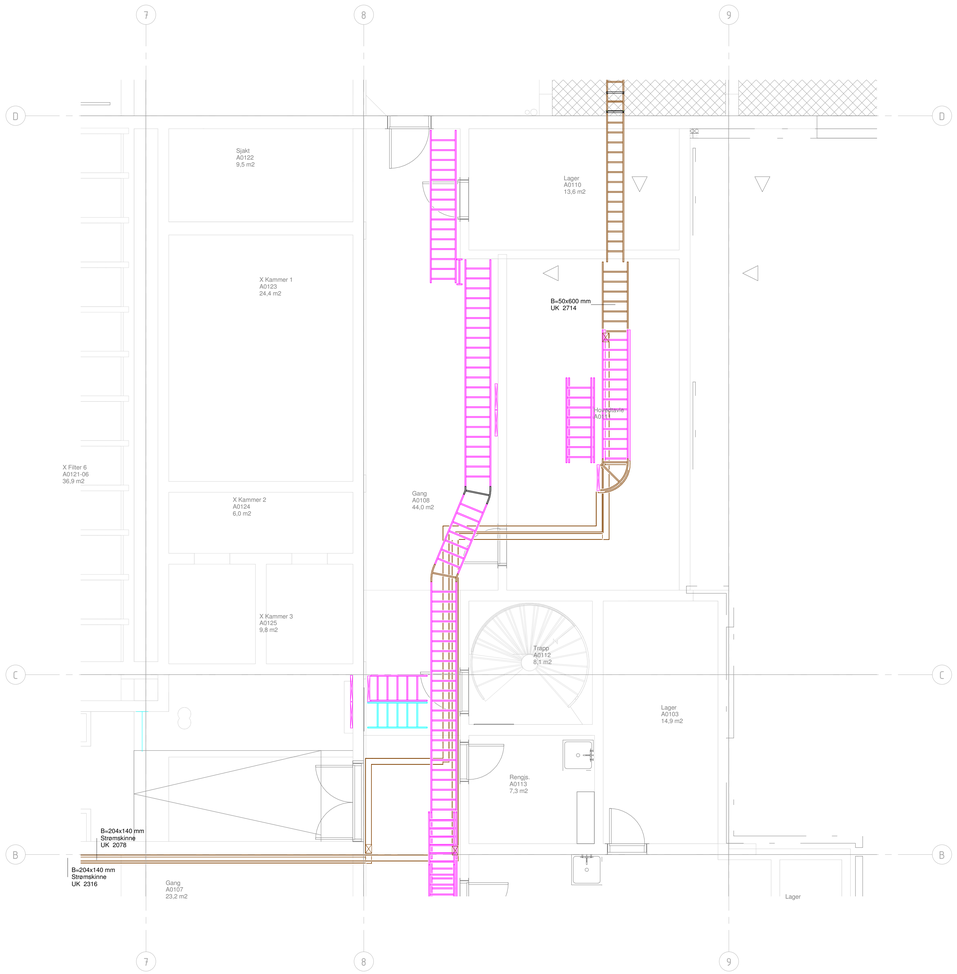

Tegningsnummer: A-E-F-4-01-411-001
Revisjon: A-01

Lokasjonsfrig.:

Rev.	Tekst	Rev.dato	Tegn.	Kontr.
A-01	Konkurransegrunnlag	30.08.24	EIN	TAF

Konkurransegrunnlag

asplan viak
Prosjekt:
Espeland VBA
Oppdragsnr.:
613898-02

BERGEN KOMMUNE
bergen vann

Føringsveier

Bygg A

Plan 01, Rørkjeller hovedsentral

Oppdragsleder: Tom Mønstad	Koordinatsystem: UTM sone 32	Målestokk: 1:50
Oppdragsnr.: 613898-02	Høydesystem: NN2000	Arkformat: A0

Tegn. nr:
A-E-F-4-01-411-001 Rev. **A-01**
Byggkode Fag Type Sone Etg. Bygningsdeler Løpenr.

#Bukvegensklapper.Oppdrag=613898-02;Revisjon=A-01;Revisjonsdato=30.08.24;Revisjonskommentar=Kfr.kurransegrunnlag;Målestokk=1:50;Title=Føringsveier.Bygg A.Plan 01, Rørkjeller hovedsentral;DocumentNumber=A-E-F-4-01-411-001#