SYMBOLFORKLARING

Armaturskinne	Kabelkanal
Kabelstige. Striplet trinn angir knekkpunkt for høydeendring Brun for Hovedstrøm Blå for Signal Magenta for eksisterende	Kabelkanal, vertikal
Kabelstige, vertikal	Trekkerør - Horisontalt
Strømskinne	Trekkerør - Vertikal

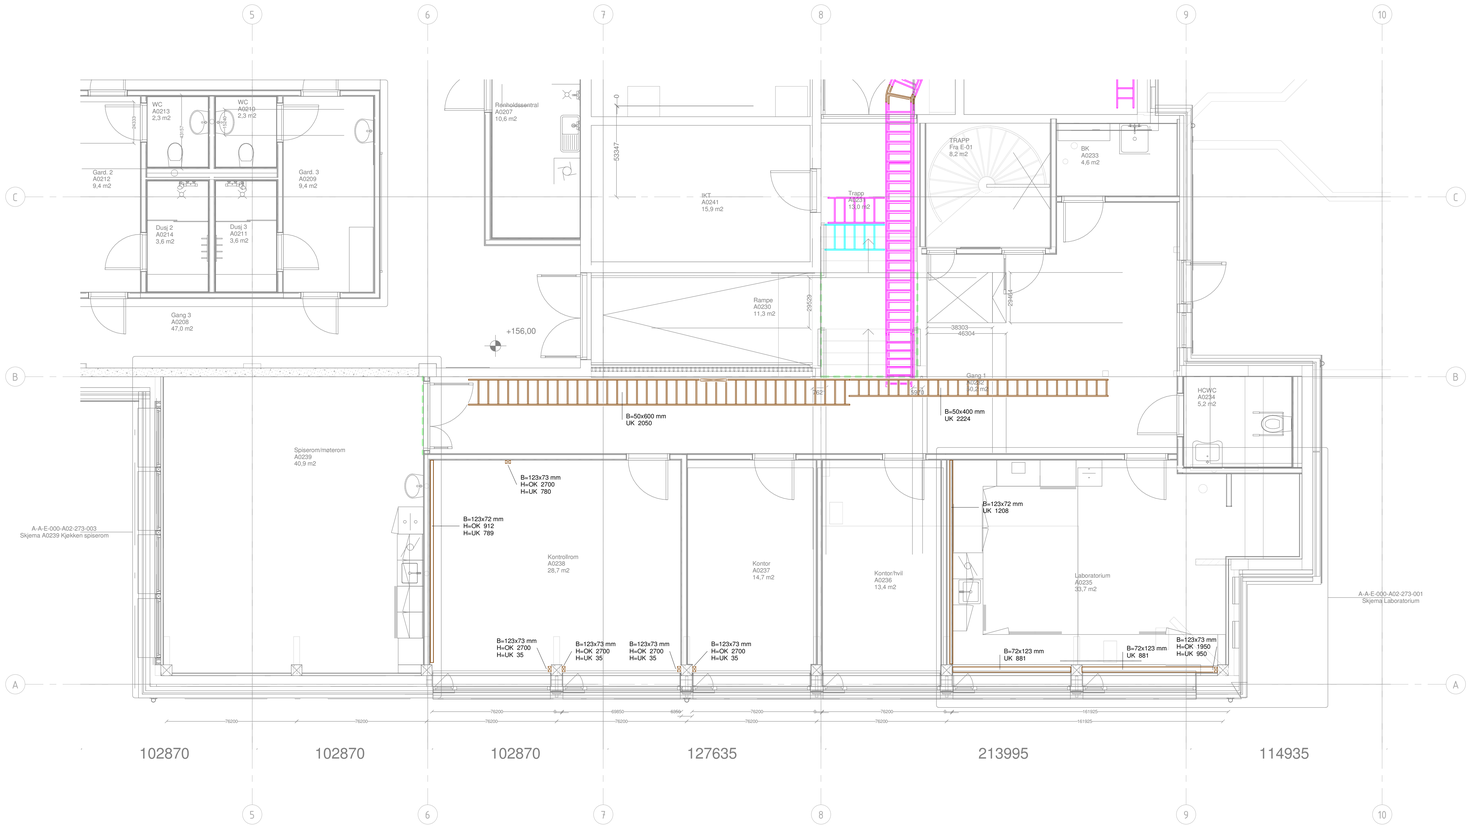

Tegningsnummer: **A-E-F-5-02-411-001** Revisjon: **A-01**

Lokasjonsfig.:

Rev.	Tekst	Rev.dato	Tegn.	Kontr.
A-01	Konkurransegrunnlag	30.08.24	EIN	TAF

Konkurransegrunnlag

asplan viak

Prosjekt:
Espeland VBA
Oppdragsnr:
613898-02

BERGEN KOMMUNE
bergen vann

Føringsveier

Bygg A

Plan 02, Kontor verksted

Oppdragsleder: Tom Monstad	Koordinatsystem: UTM sone 32	Målestokk: 1:50
Oppdragsnr: 613898-02	Høydesystem: NN2000	Arkformat: A0

Tegn. nr: **A-E-F-5-02-411-001** Rev. **A-01**

Byggkode Fag Type Sone Etg. Bygningsdelnr. Løpenr.

#Bluebeamsnapper:Oppdrag=613898-02;Revisjon=A-01;Revisjonsdato=30.08.24;Revisjonskommentar=Konkurransegrunnlag;Målestokk=1:50;Tittel=Føringsveier.Bygg A.Plan 02. Kontor verksted;Dokumentnavn=A-E-F-5-02-411-001#