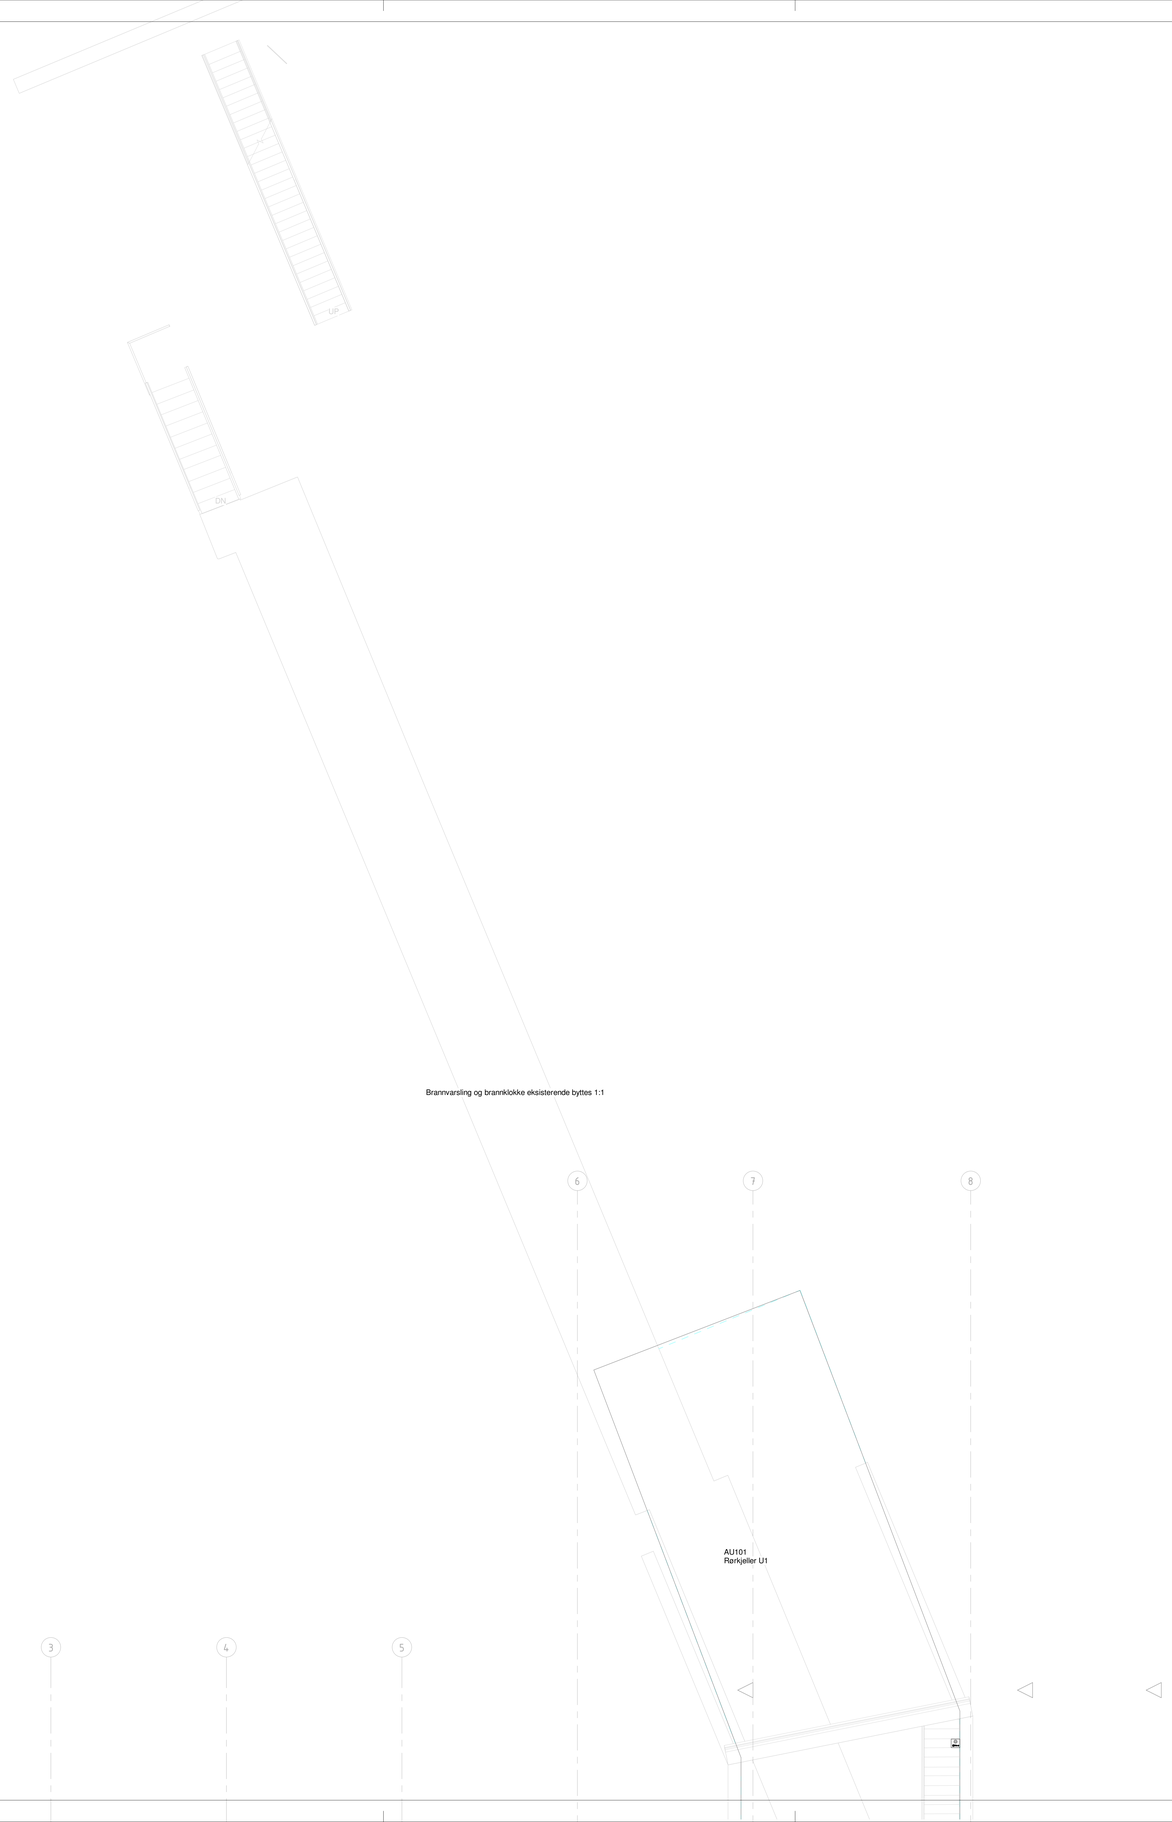

Symbolforklaring

- Brannmannspanel
- Brannalarmsentral
- US Brannsentral, undersentral
- Info Informasjonspanel
- Orienteringsplan
- S Sprinkleskontrollboks
- A Adresseledd
- M Manuell Brannmelder Høyde: +800 - 1200
- Røykdetektor, optisk
- OPT Røykdetektor, multikriterie
- ASP Røykdetektor, aspirasjon
- TRD Aspirasjonsrørdetektor
- OPT Røykdetektor, over himling
- OPT Røykdetektor, i hulrom
- OPT Røykdetektor, med lys
- OPT Røykdetektor, med summer/lys
- OPT Røykdetektor, med summer
- Alarmlys/Blitz
- Alarmsummer
- Alarmsirene
- Nøkkelbryte
- I/O - enhet
- Dørholder
- Roterende lys varsling i tak
- Brannklokke

Symbolforklaring

- Sirene
- Albuebryter
- Betjeningspanel Alarmanlegg
- Avstilling-minidispay
- Inertial sensor
- Glassbruddsdetektor
- Kortleser med tastatur
- Magnetkontakt
- Nødsprekknapp
- Nødsprekknapp KAC
- Passiv IR detektor tak
- Passiv IR detektor vegg
- Portatelefon
- Utpasseringsknapp
- Video kamera vegg
- 2G Dobbelt datapunkt i tak
- 6 Enkelt datapunkt i tak
- 6 Enkelt Datapunkt påvegg / innfelt
- 2G Dobbelt Datapunkt påvegg / innfelt
- Survellance-Camera
- Survellance-Camera
- Motorstyrt sjøskit
- T Termostat
- 6
- 2G

Tegningsnummer: **A-E-T-1-U1-500-001** Revisjon: **A-01**

Lokasjonstig.:

Rev.	Tekst	Rev.dato	Tegn.	Kontr.
A-01	Konkurransegrunnlag	30.08.24	RET	TAF

Konkurransegrunnlag

asplan viak

BERGEN KOMMUNE

bergen vann

Prosjekt:
Espeland VBA
Oppdragsnr:
613898-02

Tele og automatisering

Bygg A

Plan U1, Rørtunnel

Oppdragsleder: Tom Monstad	Koordinatsystem: UTM sone 32	Målestokk: 1:50
Oppdragsnr: 613898-02	Høydesystem: NN2000	Arkformat: **A0**

Tegn. nr: **A-E-T-1-U1-500-001** Rev.: **A-01**

Byggkode Fag Type Sone Etg. Bygningsdelm. Løpenr.

#Bk:abeogensklaper/Oppdrag=613898-02;Revisjon=A-01;Revisjonsdato=30.08.24;Revisjonskommentar=Konkurransegrunnlag;Målestokk=1:50;Title=Tele og automatisering;Bygg A;Plan U1, Rørtunnel;Dokumentnavn=A-E-T-1-U1-500-001#