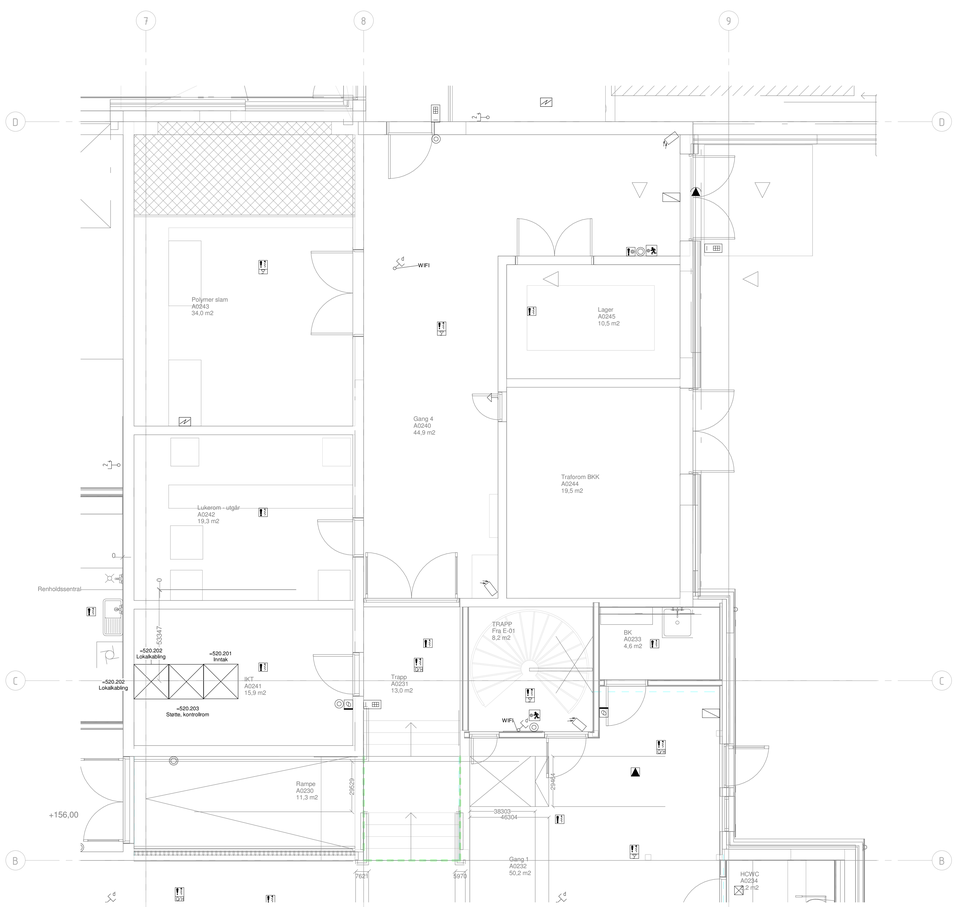

Symbolforklaring

- Brannmannspanel
- Brannalarmsentral
- Brannsentral, undersentral
- Informasjonspanel
- Orienteringsplan
- Sprinklerkontrollboks
- Adresseledd
- Manuell Brannmelder Høyde: +800 - 1200
- Røykdetektor, optisk
- Røykdetektor, multikriterie
- Røykdetektor, aspirasjon
- TRD — Aspirasjonsrøykdetektor
- Røykdetektor, over himling
- Røykdetektor, i hulrom
- Røykdetektor, med lys
- Røykdetektor, med summer/lys
- Røykdetektor, med summer
- Alarmlys/Blitz
- Alarmsummer
- Alarmsirene
- Nødekstafe
- I/O - enhet
- Dørholder
- Roterende lys varsling i tak
- Brannklokke

Symbolforklaring

- Sirene
- Albuebryter
- Betjeningspanel Alarmanlegg
- Avstilling mindlspay
- Inertial sensor
- Glassbruddsdetektor
- Kortleser med tastatur
- Magnetkontakt
- Nødåpnekrapp
- Nødåpnekrapp KAC
- Passiv IR detektor tak
- Passiv IR detektor vegg
- Portatelefon
- Utpasseringskrapp
- Video kamera vegg
- Dobbelt datapunkt i tak
- Enkelt datapunkt i tak
- Enkelt Datapunkt påvegg / innfelt
- Dobbelt Datapunkt påvegg / innfelt
- Survellance-Camera
- Survellance-Camera
- Motorstyrt spjeld
- Termostat

Tegningsnummer: **A-E-T-4-02-500-001** Revisjon: **A-01**

Lokasjonsfig.:

Rev.	Tekst	Rev.dato	Tegn.	Kontr.
A-01	Konkurransegrunnlag	30.08.24	RET	TAF

Konkurransegrunnlag

asplan viak

BERGEN KOMMUNE

Prosjekt:
Espeland VBA
Oppdragsnr:
613898-02

bergen vann

Tele og automatisering

Bygg A

Plan 02, Rørkjeller hovedsentral

Oppdragsleder: Tom Monstad	Koordinatsystem: UTM sone 32	Målestokk: 1:50
Oppdragsnr.: 613898-02	Høydesystem: NN2000	Arkformat: A0

Tegn. nr: **A-E-T-4-02-500-001** Rev. **A-01**

Byggkode Fag Type Sone Etg. Bygningsdeln Løpenr.

#Bluebeamskisser,Oppdrag=613898-02,Revisjon=A-01,Revisjonsdato=30.08.24,Revisjonskommentar=Konkurransegrunnlag,Målestokk=1:50,Tittel=Tele og automatisering,Bygg A,Plan 02, Rørkjeller hovedsentral,Dokumentnavn=A-E-T-4-02-500-001#