Symbolforklaring

- Brannmannspanel
- Brannalarmsentral
- US — Brannsentral, undersentral
- Info — Informasjonspanel
- Orienteringsplan
- S — Sprinklerkontrollboks
- A — Adresseledd
- Manuell Brannmelder Høyde: +800 - 1200
- Røykdetektor, optisk
- Røykdetektor, multikriterie
- Røykdetektor, aspiraspon
- TRD — Aspirasjonsrøykdetektor
- Røykdetektor, over himling
- Røykdetektor, i hulrom
- Røykdetektor, med lys
- Røykdetektor, med summer/lys
- Røykdetektor, med summer
- Alarmlys/Blitz
- Alarmsummer
- Alarmsirene
- Nøkkelbøyle
- I/O - enhet
- Dørholder
- Roterende lys varsling i tak
- Brannklokke

Symbolforklaring

- Sirene
- Albuetrykker
- Betjeningspanel Alarmanlegg
- Avstilling minidispay
- Inertial sensor
- Glassbruddsdetektor
- Kortleser med tastatur
- Magnetkontakt
- Nødåpningknapp
- Nødåpningknapp KAC
- Passiv IR detektor tak
- Passiv IR detektor vegg
- Portatelefon
- Utgangsknapp
- Video kamera vegg
- 2x — Dobbelt datapunkt i tak
- Enkelt datapunkt i tak
- 6 — Enkelt Datapunkt påvegg / innfelt
- 2d — Dobbelt Datapunkt påvegg / innfelt
- Surveillance-Camera
- Surveillance-Camera
- Motorstyrt spjeld
- 4 / 2d — Termostat

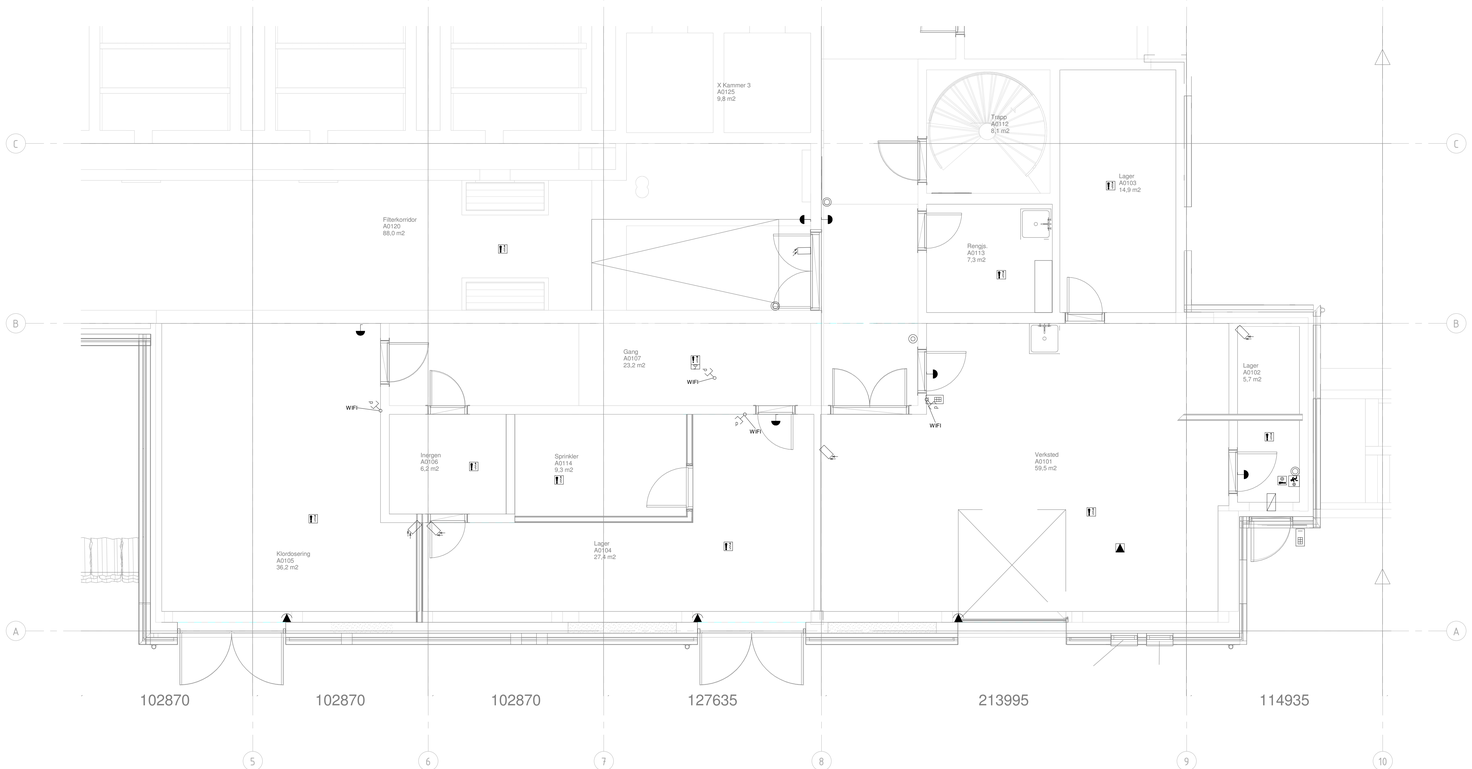

Tegningsnummer: **A-E-T-5-01-500-001**
Revisjon: **A-01**

Lokasjonsfig.:

A-01	Konkurransegrunnlag	30.08.24	RET TAF
Rev.	Tekst	Rev.dato	Tegn. Kontr.

Konkurransegrunnlag

asplan viak
BERGEN KOMMUNE
Prosjekt:
Espeland VBA
Oppdragsgiver:
613898-02
bergen vann

Tele og automatisering

Bygg A

Plan 01, Kontor verksted

Oppdragsansvar: Tom Monstad	Koordinatsystem: UTM sone 32	Målestokk: 1:50
Oppdragsnr.: 613898-02	Høydesystem: NN2000	Arkformat: A0

Tegn. nr.: **A-E-T-5-01-500-001** Rev.: **A-01**

Skyggende Fag Type Sone Etg. Bygningsdeler Løpenr.

#BiAudegemskaper:Oppdrag=613898-02;Revisjon=A-01;Revisjonsdato=30.08.24;Revisjonskommentar=Konkurransegrunnlag;Målestokk=1:50;Tittel=Tele og automatisering,Bygg A,Plan 01, Kontor verksted;Dok.