Symbolforklaring

- Brannmannspanel
- Brannalarmsentral
- US — Brannsentral, undersentral
- Info — Informasjonspanel
- Orienteringsplan
- S — Sprinkleranlegg kontrollboks
- A — Adresserbart
- Manuell Brannmelder Høyde: >800 - 1200
- Røykdetektor, optisk
- Røykdetektor, multikriterie
- Røykdetektor, aspirasjon
- TRO — Aspirasjonsrøykdetektor
- Røykdetektor, over himling
- Røykdetektor, i hulrom
- Røykdetektor, med lys
- Røykdetektor, med summer/lys
- Røykdetektor, med summer
- Alarmlys/Blitz
- Alarmsummer
- Alarmsirene
- Nøkkelbryter
- I/O - enhet
- Dørholder
- Roterende lys varsling i tak
- Brannklokke

Symbolforklaring

- Sirene
- Alltidbryter
- Betjeningspanel Alarmanlegg
- Avstilling minidisplay
- Inertial sensor
- Glassbruddsdetektor
- Kortleser med tastatur
- Magnetkontakt
- Nødtrykknapp
- Nødtrykknapp KAC
- Passiv IR detektor tak
- Passiv IR detektor vegg
- Porttelefon
- Utpasseringsknapp
- Video kamera vegg
- Dobbelt datapunkt i tak
- Enkelt datapunkt i tak
- Enkelt Datapunkt påvegg / innfelt
- Dobbelt Datapunkt påvegg / innfelt
- Surveillance-Camera
- Surveillance-Camera
- Motorstyrt sjalett
- Termostat

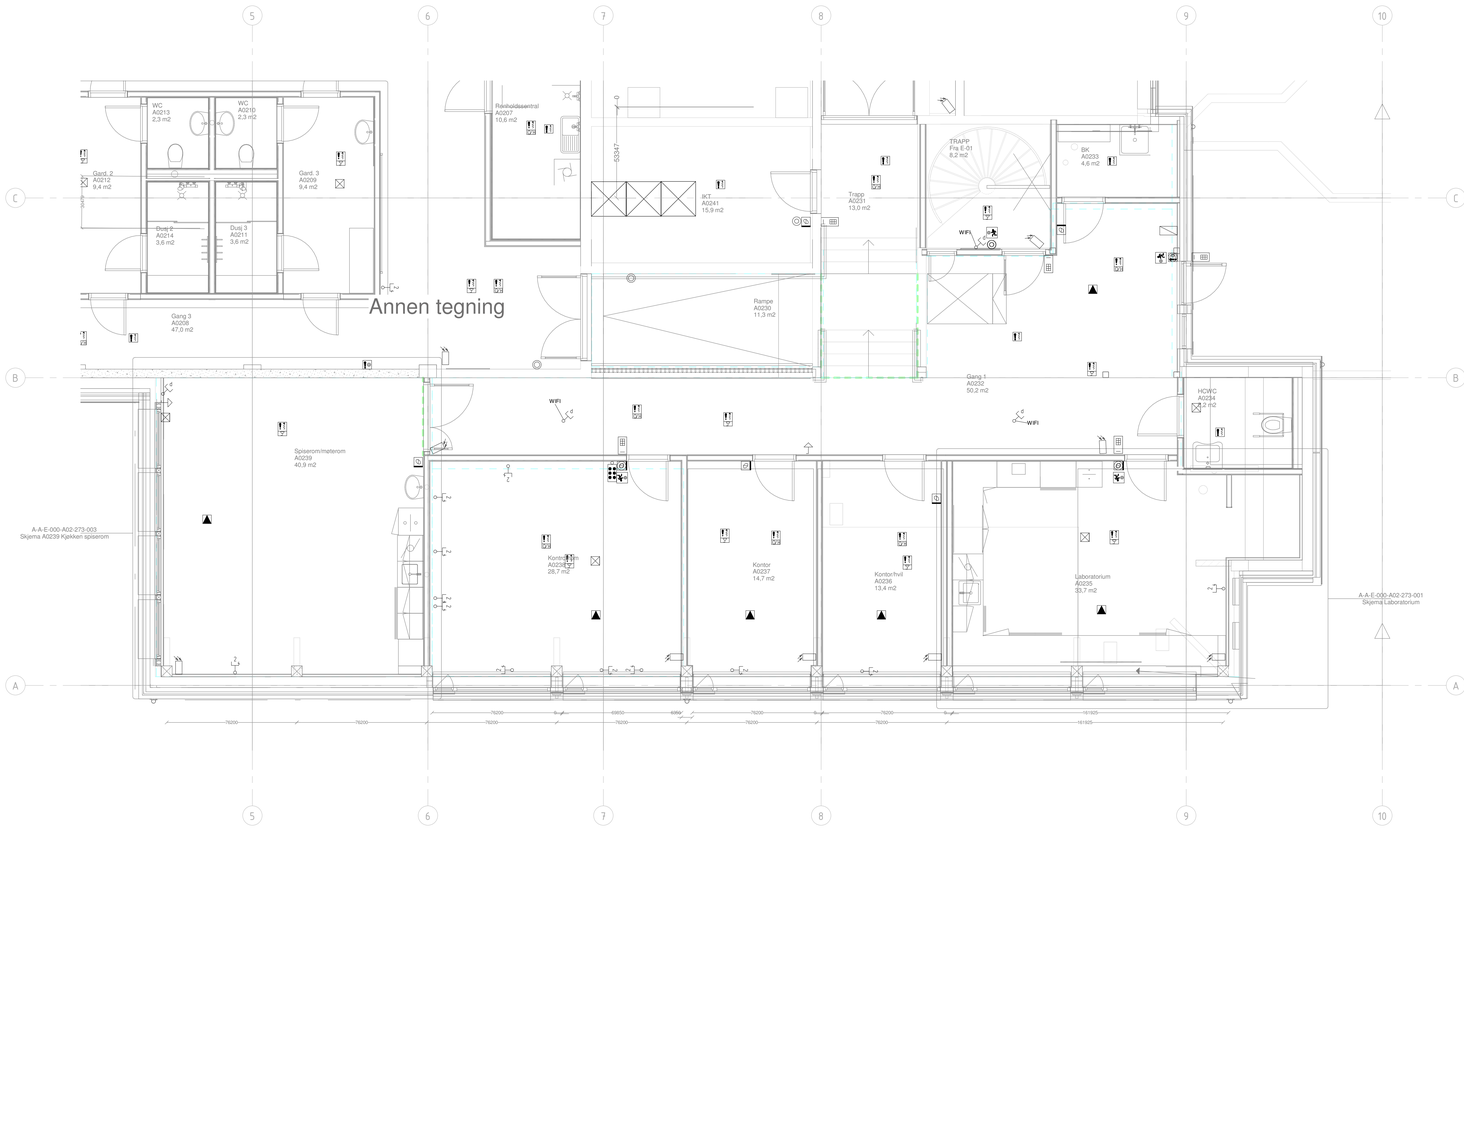

Tegningsnummer: **A-E-T-5-02-500-001** Revisjon: **A-01**

Lokasjonsfig.:

Rev.	Tekst	Rev.dato	Tegn.	Kontr.
A-01	Konkurransegrunnlag	30.08.24	RET	TAF

Konkurransegrunnlag

asplan viak

Prosjekt:
Espeland VBA

Oppdragsnr:
613898-02

BERGEN KOMMUNE
bergen vann

Tele og automatisering

Bygg A

Plan 02, Kontor verksted

Opprettet av: Tom Monstad	Koordinatsystem: UTM sone 32	Målestokk: 1:50
Oppdragsnr: 613898-02	Høydedatum: NN2000	Arkformat: **A0**

Tegn. nr: **A-E-T-5-02-500-001** Rev: **A-01**

Bygghode Fag Type Sone Etg. Bygningsdelnr. Løpenr.

#Bruksgrupper\Skaper\Oppdrag-613898-02\Revisjon-A-01\Revisjonsdato-30.08.24-Revisjonskommentar-«Konkurransegrunnlag»\Målestokk=1:50;Tittel=Tele og automatisering;Bygg A,Plan 02, kontor verksted\Dokumentnavn=A-E-T-5-02-500-001#