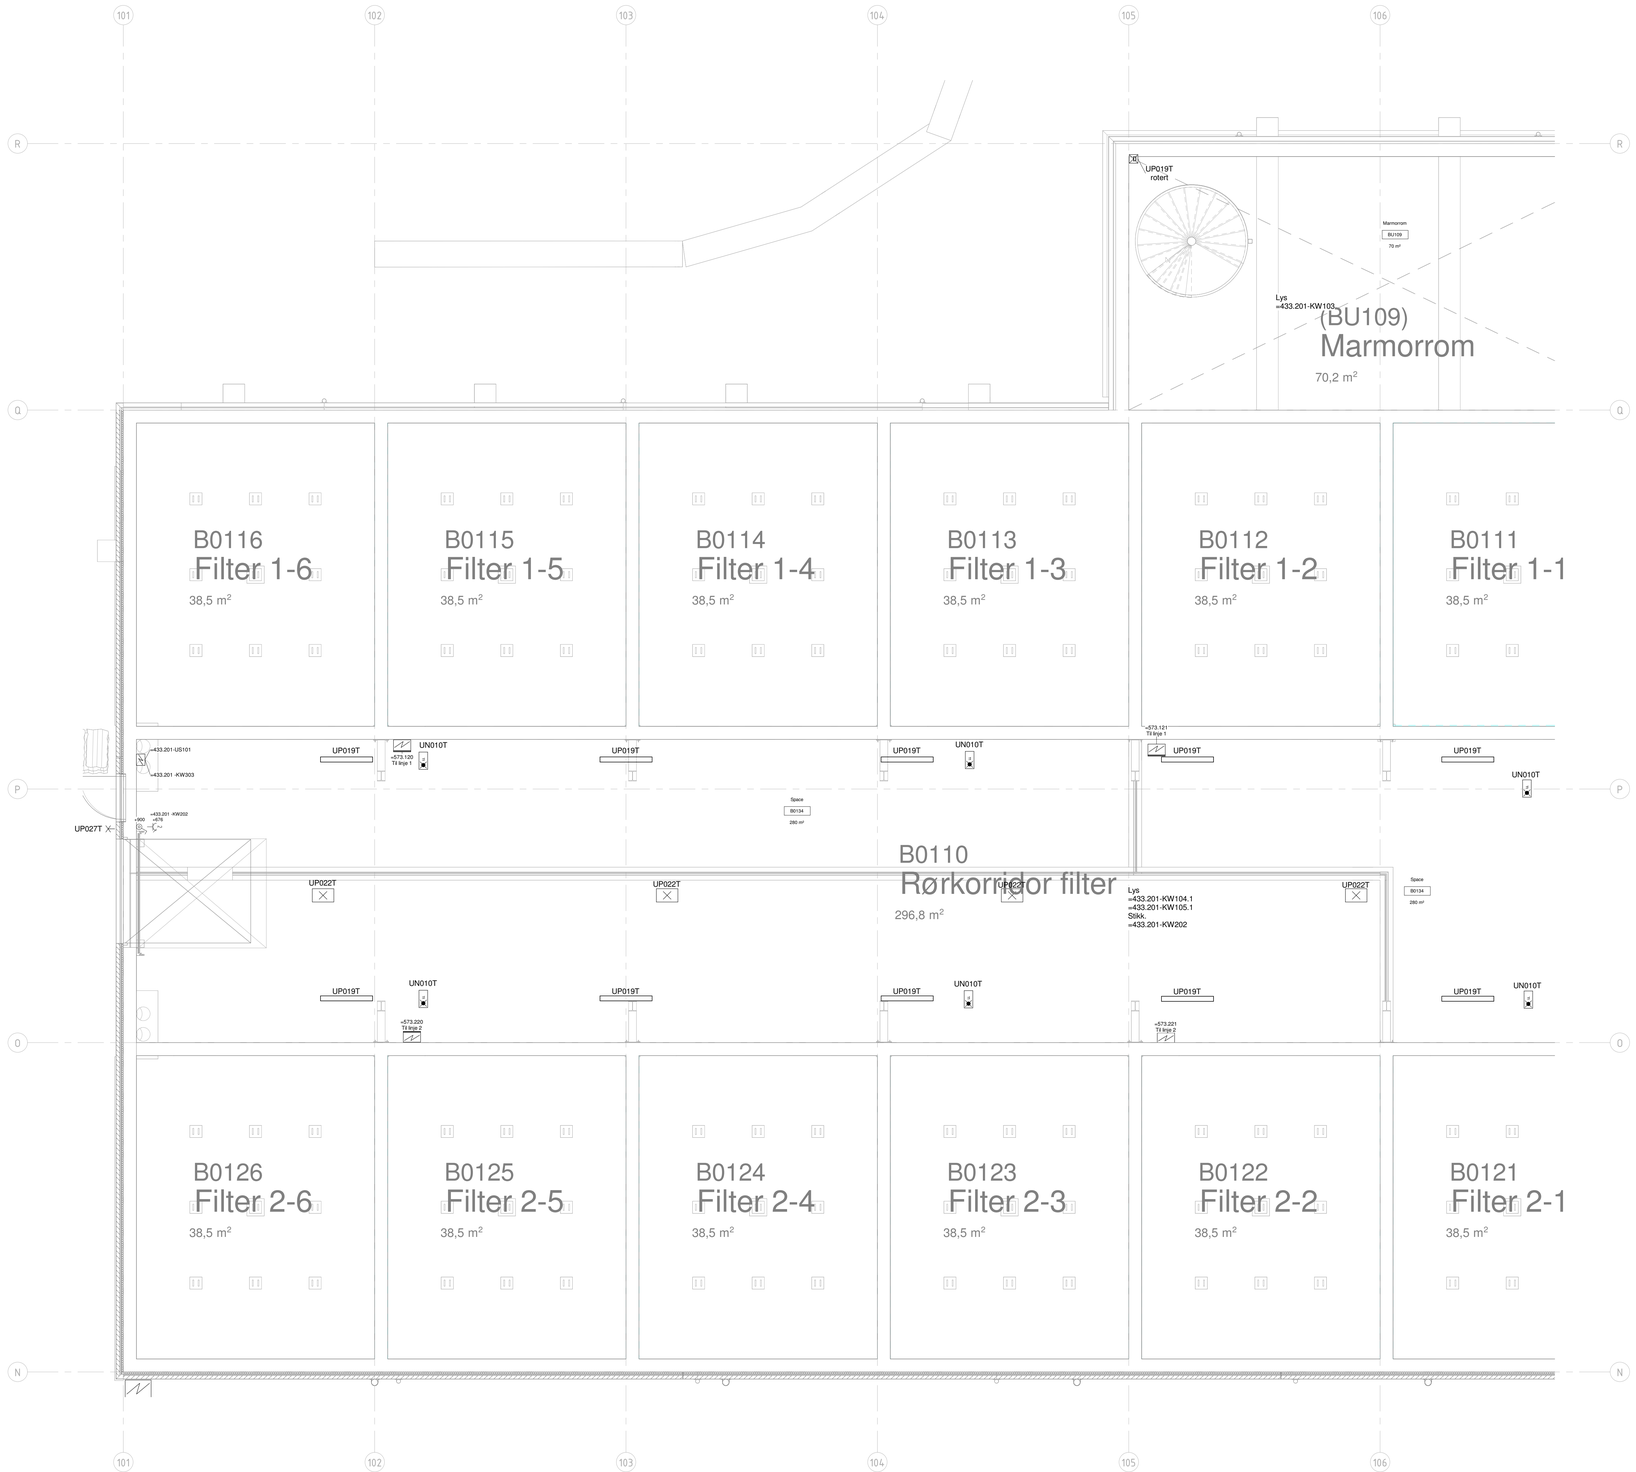

Symbolforklaring

- El. fordeling
- EL.Bjørn skap
- Jordet stikk - Enkel, Utenpåliggende/innfelt
- Jordet stikk - Dobbel, Utenpåliggende/innfelt
- Jordet stikk - Dobbel, takmontert
- Jordet stikk - Dobbel, med timer
- 225A Jordet Stikk - Takvask. (komfyr)
- Rundstift - 3 fase + N + PE
- Rundstift - 1 fase + PE
- Bryter - 2 polt, Utenpåliggende/innfelt
- Bryter - 1 polt, Utenpåliggende/innfelt
- Bryter - endevender, Utenpåliggende/innfelt
- Bryter - 2 polt, impulsbryter
- Bryter - 1 polt, impulsbryter
- Koblingspunkt
- Nødlys, Ledelys
- Nødlys, Markeringslys
- Lysarmatur, innfelt i himling
- Lysarmatur, utenpåliggende
- Lysarmatur, innfelt
- Lysarmatur, Pendel
- Lysarmatur, veggmontert
- Lysarmatur, nedhengt
- Lysarmatur, u/Kjøkkenbenk
- Spotskinne
- Varmuftsovn
- Fuktføler
- Temperaturføler

Tegningsnummer: **B-E-E-6-01-400-001** Revisjon: **A-01**

Lokasjonsfig.:

Rev.	Tekst	Dato	Tegn.	Kontr.
A-01	Konkurransegrunnlag	30.08.24	EN	TAF

Konkurransegrunnlag

asplan viak

BERGEN KOMMUNE

bergen vann

Prosjekt: Espeland VBA

Oppdragsnr: 613898-02

Elkraft

Bygg B

Plan 1, del 1

Oppdragsleder: Tom Monstad

Oppdragsnr: 613898-02

Koordinatsystem: UTM sone 32

Høydesystem: NN2000

Målestokk: 1:50

Arkformat: **A0**

Tegn. nr: **B-E-E-6-01-400-001** Rev. **A-01**

Byggkode Fag Type Sone Etg. Bygningsdelnr. Løpenr.

#BUkobesgrense;apor;Oppdrag=613898-02;Revisjon=A-01;Revisjonsdato=30.08.24;Revisjonskommentar=Konkurransegrunnlag;Målestokk=1:50;Tittel=Elkraft;Bygg B;Plan 1 - del 1;Dokumentnavn=B-E-E-6-01-400-001#