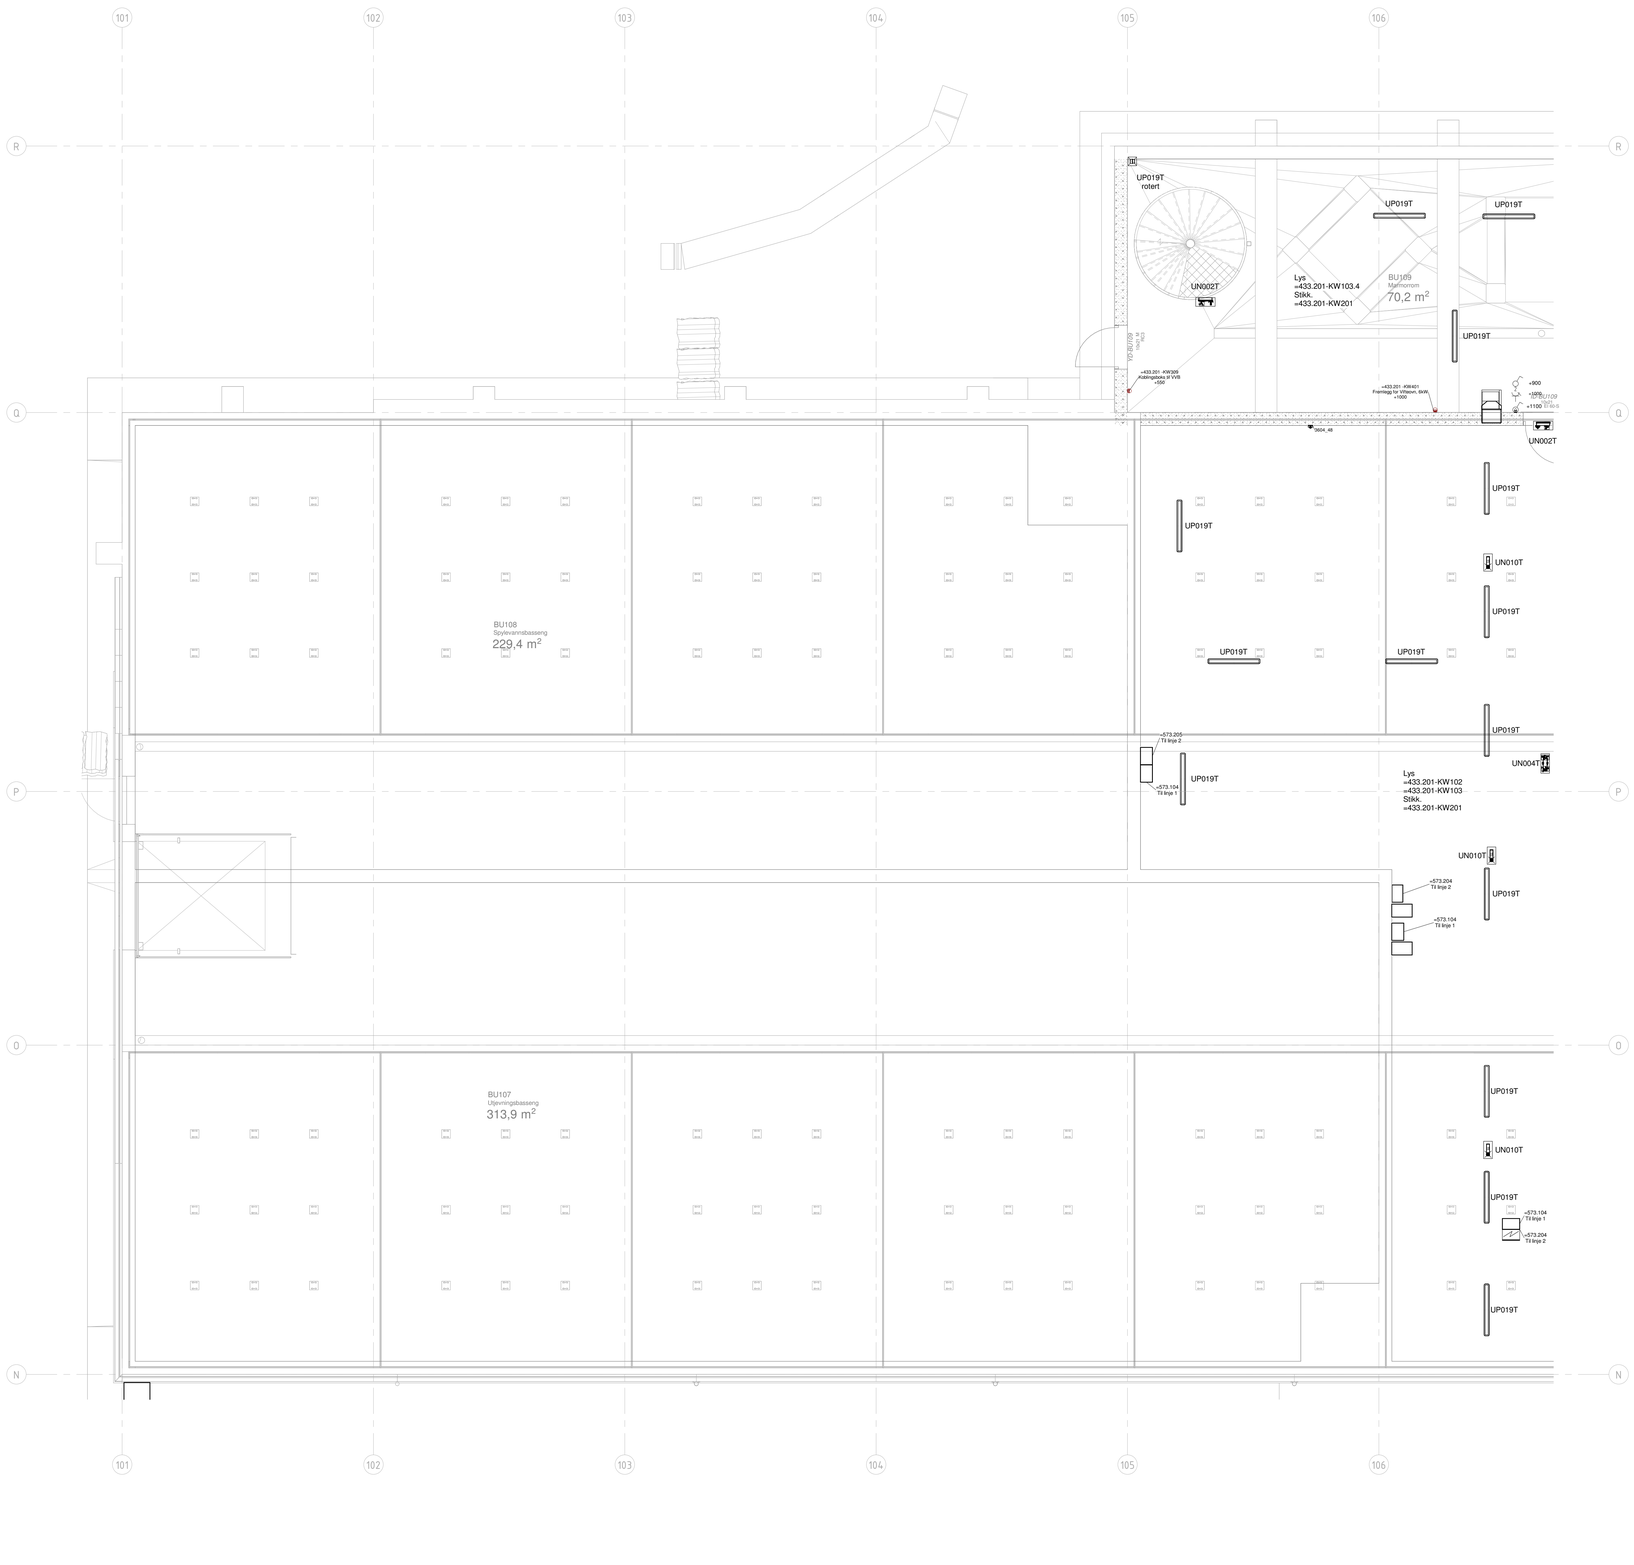

Symbolforklaring

- El. fordeling
- EL.Bjørn skap
- Jordet stikk - Enkel, Utenpåliggende/innfelt
- Jordet stikk - Dobbel, Utenpåliggende/innfelt
- Jordet stikk - Dobbel, takmontert
- Jordet stikk - Dobbel, med timer
- 230v Jordet Stikk - Takvask. (komfyr)
- Rundstift - 3 fase + N + PE
- Rundstift - 1 fase + PE
- Bryter - 2 pol, Utenpåliggende/innfelt
- Bryter - 1 pol, Utenpåliggende/innfelt
- Bryter - endevender, Utenpåliggende/innfelt
- Bryter - 2 pol, impulsbryter
- Bryter - 1 pol, impulsbryter
- Koblingspunkt
- Nødlys, Ledelys
- Nødlys, Markeringslys
- Lysarmatur, innfelt i himling
- Lysarmatur, utenpåliggende
- Lysarmatur, innfelt
- Lysarmatur, Pendel
- Lysarmatur, veggmontert
- Lysarmatur, nedhengt
- Lysarmatur, u/Kjøkkenbenk
- Sportskinne
- Varmluftsovn
- Fuktføler
- Temperaturføler

Tegningsnummer: **B-E-E-6-U1-400-001** Revisjon: **A-01**

Lokasjonsfig.:

Rev.	Tekst	Rev.dato	Tegn.	Kontr.
A-01	Konkurransegrunnlag	30.08.24	EIN	TAF

Konkurransegrunnlag

asplan viak

Prosjekt: Espeland VBA

Oppdragsnr: 613898-02

BERGEN KOMMUNE

bergen vann

Elkraft

Bygg B

Plan U1, del 1

Oppdragsleder:	Koordinatsystem:	Målestokk:
Tom Monstad	UTM sone 32	1:50
Oppdragsnr: 613898-02	Høydesystem: NN2000	Arkformat: A0

Tegn. nr: **B-E-E-6-U1-400-001** Rev. **A-01**

Byggkode Fag Type Sone Etg. Bygningsdeltr. Løpenr.

#BiUtskriftsmålestokk=1:50;Tittel=Elkraft;Bygg B;Plan U1, del 1;Dokumentnavn=B-E-E-6-U1-400-001#