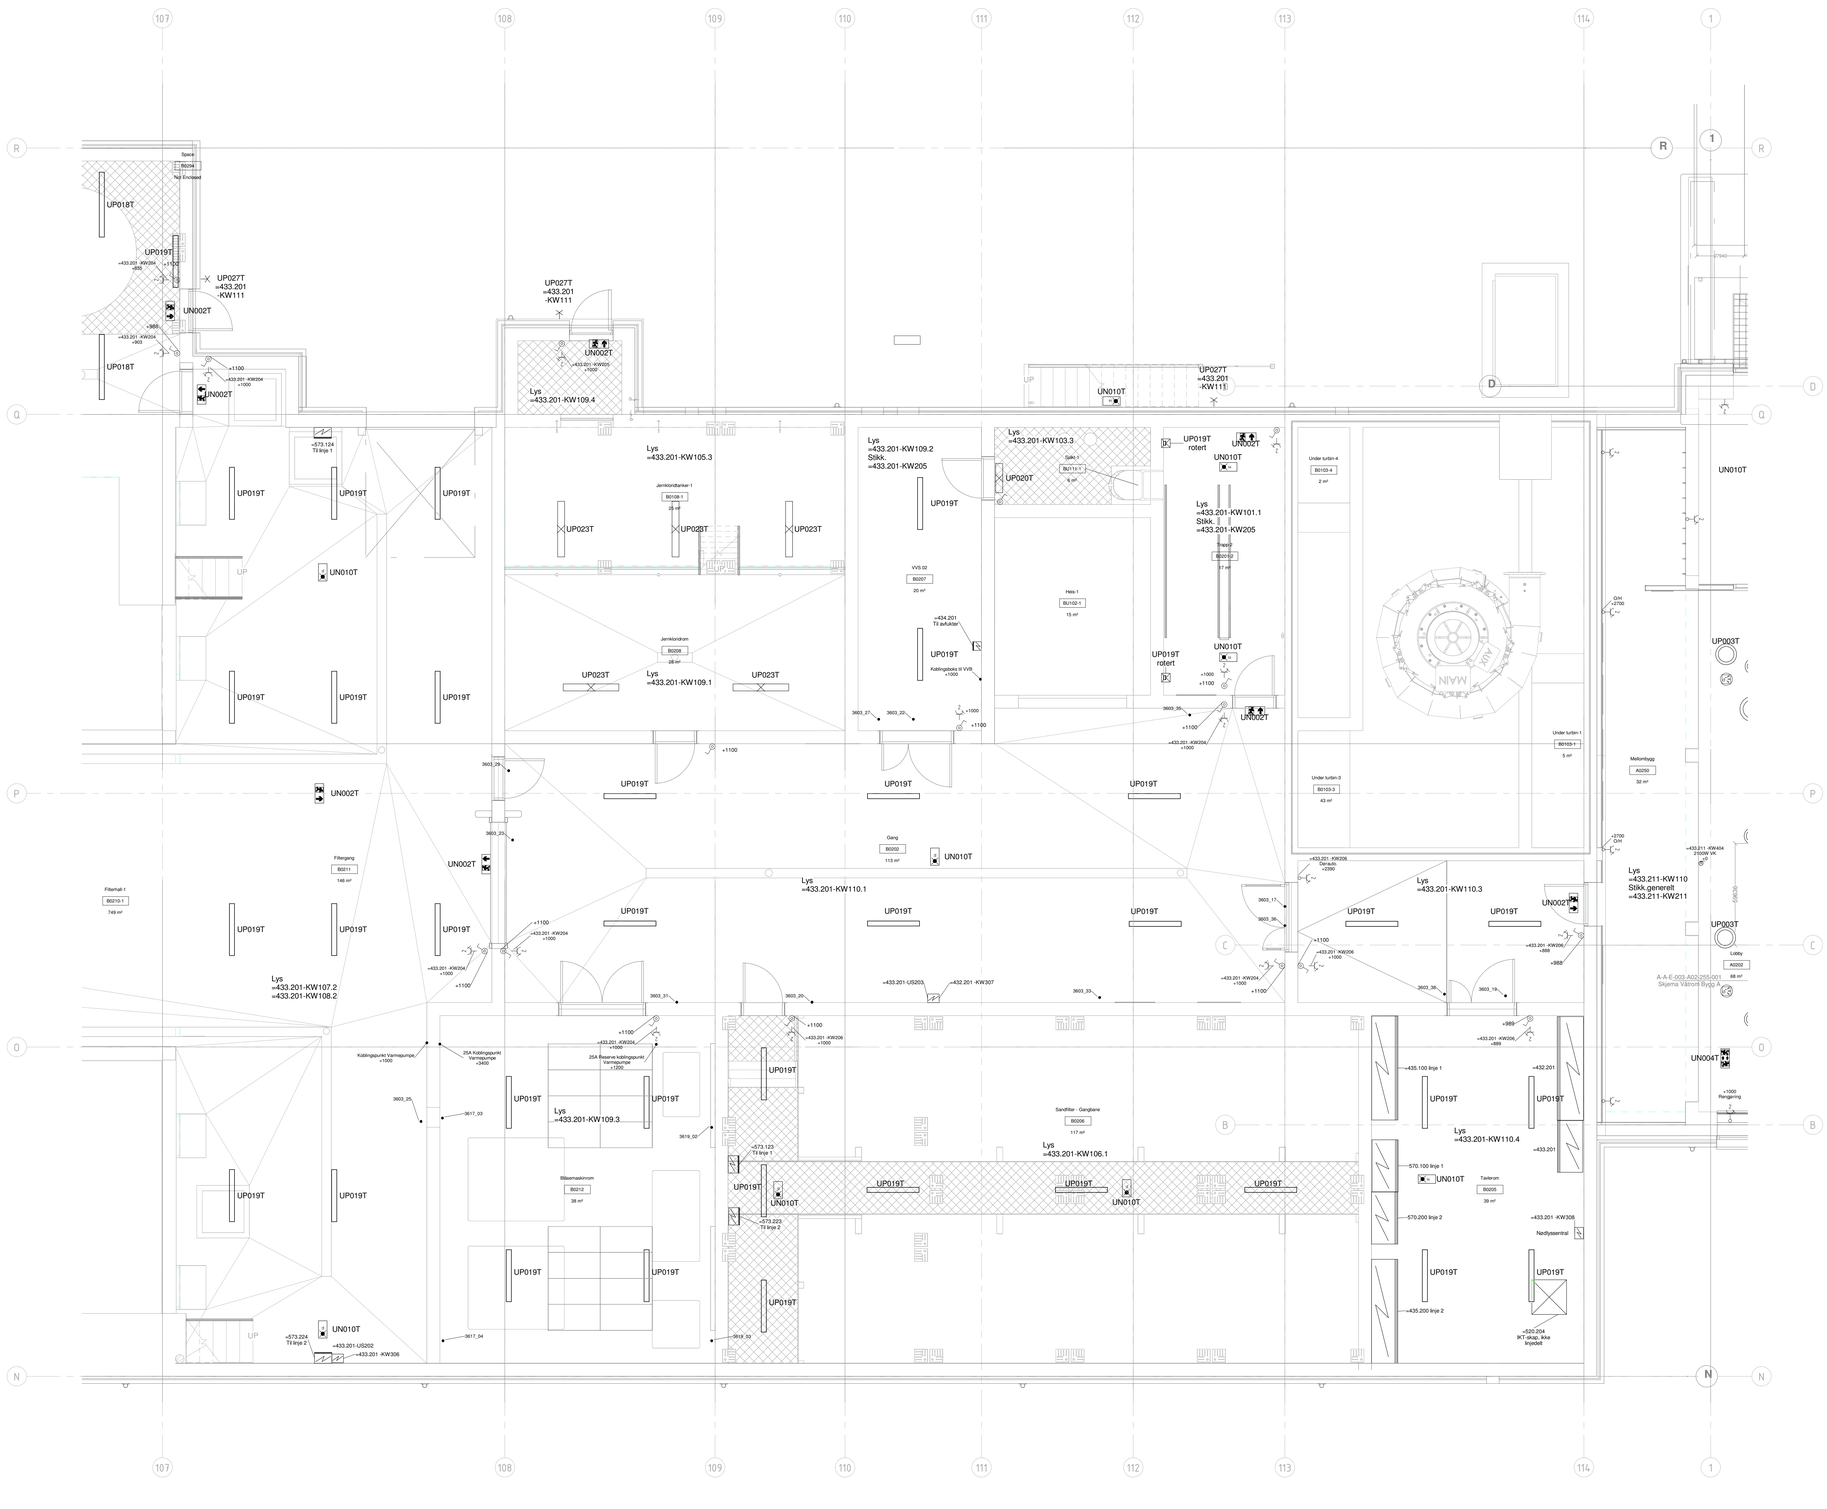
Space
B0236
Ny Endepost
UP018T
UP019T
=433.201 -KW204
+900
+1100
UP027T
=433.201
-KW111
UN002T
+900
=433.201 -KW204
+900
UP018T
+1100
=433.201 -KW204
+1000
UN002T
UP027T
=433.201
-KW111
UN002T
=433.201-KW205
+1000
Lys
=433.201-KW109.4
UN010T
UP027T
=433.201
-KW111
UP
UP019T
UP019T
UP019T
UN010T
UP
=573.124
Til linje 1
Lys
=433.201-KW105.3
Jernkonstruksjoner-1
B0108-1
25 m²
UP023T
UP023T
UP023T
Lys
=433.201-KW109.2
Stikk.
=433.201-KW205
UP019T
VVS 02
B0207
20 m²
Lys
=433.201-KW103.3
Stikk.1
BU111-1
6 m²
UP020T
UP019T
rotert
UN002T
UN010T
Lys
=433.201-KW101.1
Stikk.
=433.201-KW205
+900
B0201-2
7 m²
Under turbin-4
B0103-4
2 m²
UP019T
UP019T
UP019T
UN010T
Jernkondrom
B0208
28 m²
UP023T
Lys
=433.201-KW109.1
UP023T
=434.201
Til avfuktar1
UP019T
Kobblingsboks til VVS
+1000
Heis-1
BU102-1
15 m²
UP019T
rotert
UN010T
+1000
+1100
UN002T
=433.201 -KW204
+1000
+1100
UP019T
UP019T
UP019T
UN002T
UP019T
UP019T
UP019