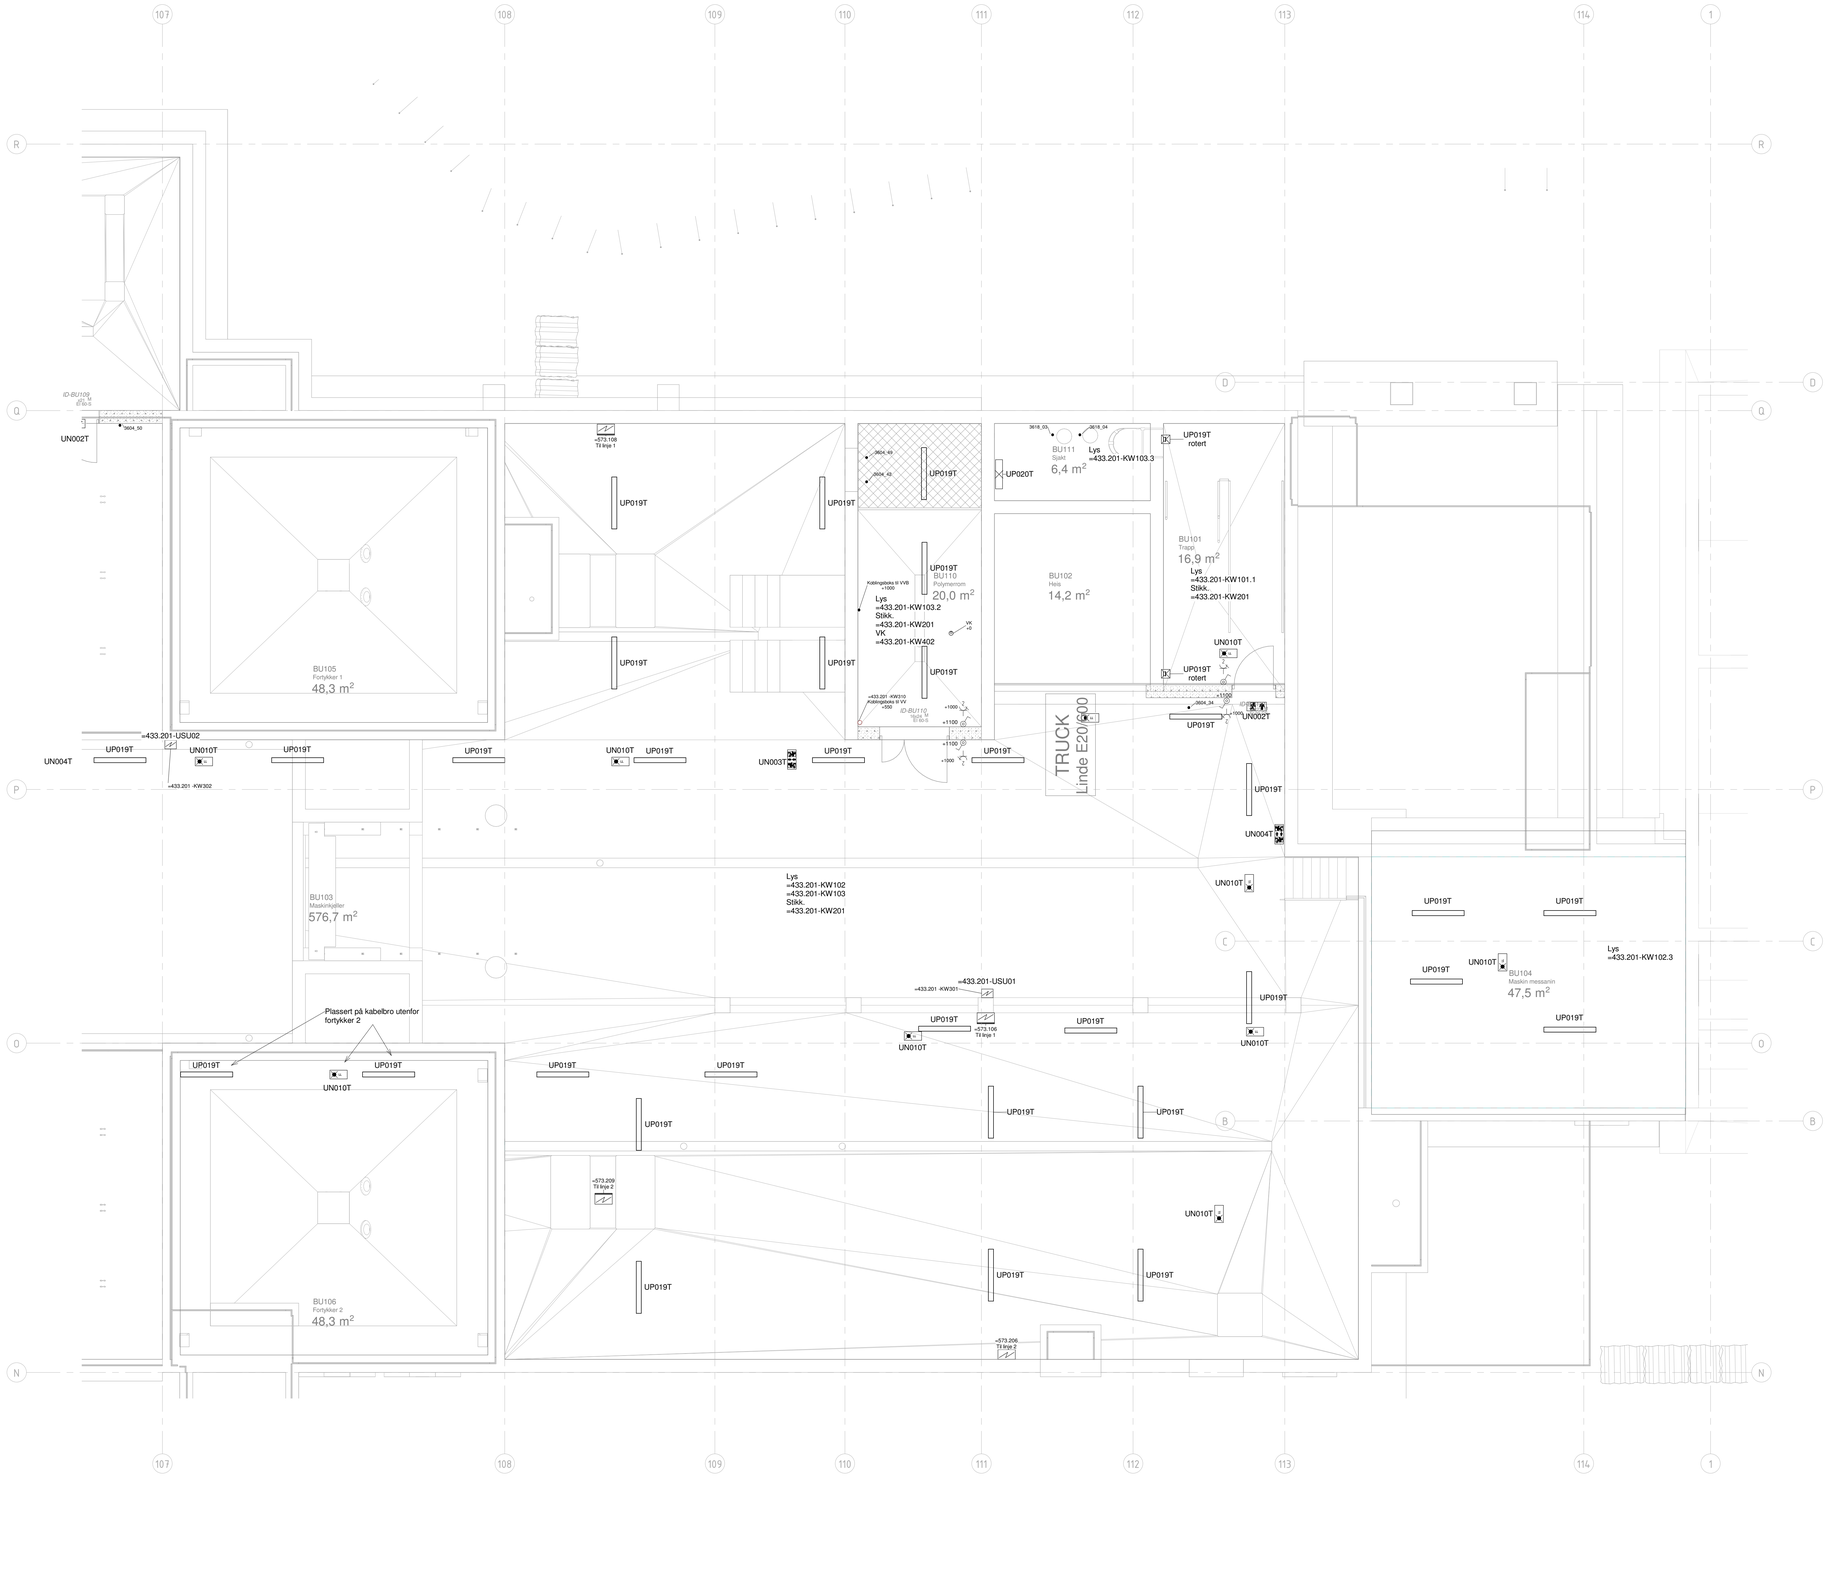

Symbolforklaring

- El. fordeling
- EL.Øjern skap
- Jordet stikk - Enkel, Utenpåliggende/innfelt
- Jordet stikk - Dobbel, Utenpåliggende/innfelt
- Jordet stikk - Dobbel, takmontert
- Jordet stikk - Dobbel, med timer
- 230A Jordet Stikk - Takvask. (komfyr)
- Rundstift - 3 fase + N + PE
- Rundstift - 1 fase + PE
- Bryter - 2 pott, Utenpåliggende/innfelt
- Bryter - 1 pott, Utenpåliggende/innfelt
- Bryter - endevender, Utenpåliggende/innfelt
- Bryter - 2 pott, impulsbryter
- Bryter - 1 pott, impulsbryter
- Koblingspunkt
- Nødlys, Ledelys
- Nødlys, Markeringslys
- Lysarmatur, innfelt i himling
- Lysarmatur, utenpåliggende
- Lysarmatur, innfelt
- Lysarmatur, Pendel
- Lysarmatur, veggmontert
- Lysarmatur, nedhengt
- Lysarmatur, u/Kjøkkenbenk
- Spotskinne
- Varmluftsovn
- Fuktføler
- Temperaturføler

Tegningsnummer:	Revisjon:
B-E-E-7-U1-400-001	A-01

Lokasjonsflg.:

Rev.	Tekst	Rev.dato	Tegn.	Kontr.
A-01	Konkurransegrunnlag	30.08.24	EIN	TAF

Konkurransegrunnlag

asplan viak

Prosjekt:
Espeland VBA
Oppdragsnr.
613898-02

BERGEN KOMMUNE
bergen vann

Elkraft

Bygg B

Plan U1, del 2

Oppdragsleder	Koordinatsystem:	Målestokk:
Tom Monstad	UTM sone 32	1:50
Oppdragsnr.	Høydesystem:	Arkformat:
613898-02	NN2000	A0

Tegn. nr: B-E-E-7-U1-400-001 Rev. A-01

Byggkode Fag Type Sone Etg. Bygningsdelnr. Løpenr.

#BuildingInstance:Oppdrag=613898-02;Revisjon=A-01;Revisjonsdato=30.08.24;Revisjonskommentar=Konkurransegrunnlag;Målestokk=1:50;Tittel=Elkraft;Bygg B;Plan U1, del 2;Dokumentnavn=B-E-E-7-U1-400-001#