SYMBOLFORKLARING

Armaturskinne	Kabelkanal
Kabelstige. Striplet trinn angir knekkpunkt for høydeendring Brun for Hovedstrøm Blå for Signal Magenta for eksisterende	Kabelkanal, vertikal
	Trekkerør - Horisontalt
Kabelstige, vertikal	Trekkerør - Vertikal
Strømskinne	

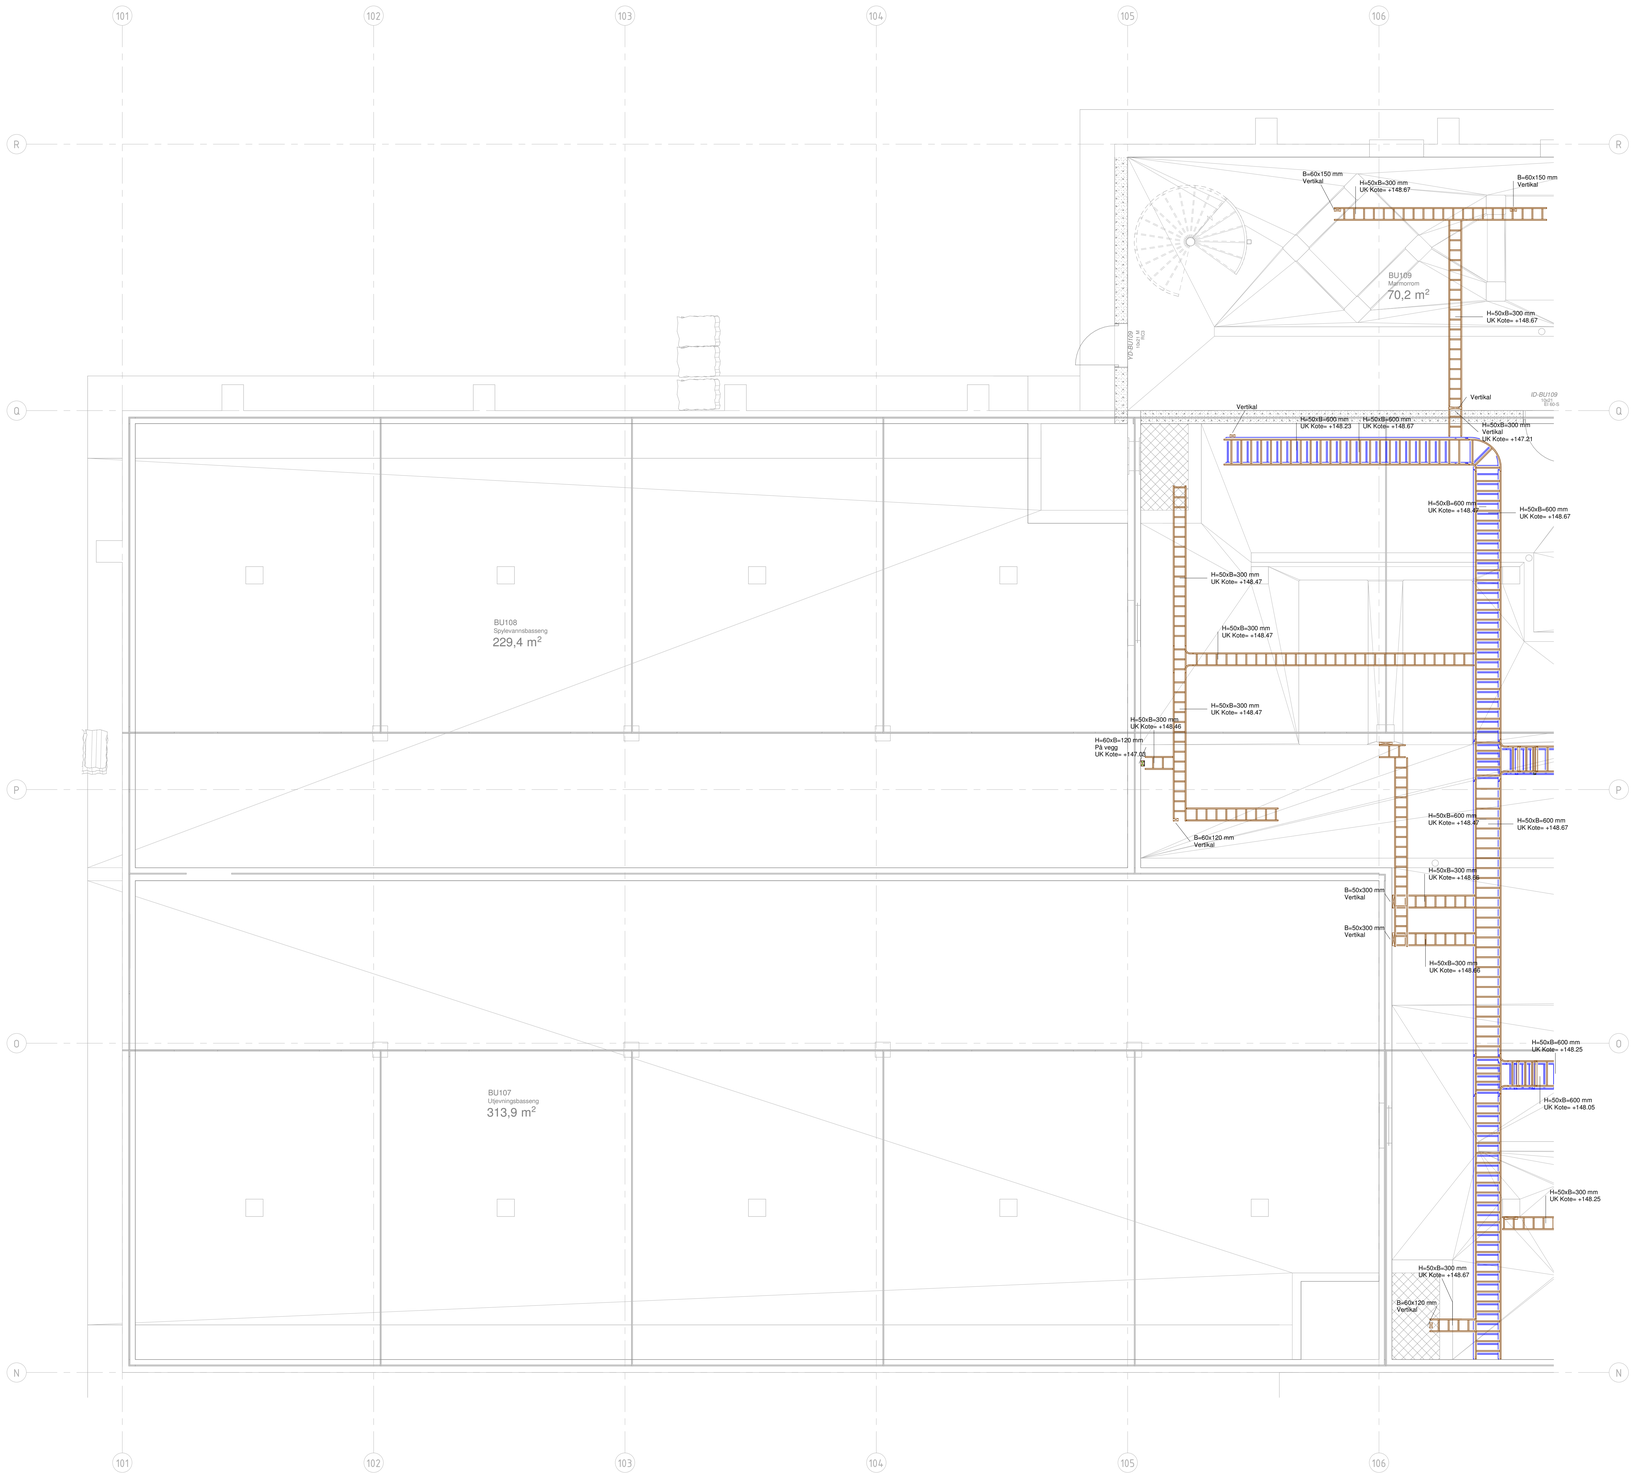

Tegningsnummer: **B-E-F-6-U1-411-001** Revisjon: **A-01**

Lokasjonsfrig.:

Rev.	Tittel	Rev.dato	Tegn.	Kontr.
A-01	Konkurransegrunnlag	30.08.24	EIN	TAF

Konkurransegrunnlag

asplan viak

BERGEN KOMMUNE

Prosjekt: Espeland VBA

Oppdragsnr: 613898-02

bergen vann

Føringsveier

Bygg B

Plan U1, del 1

Oppdragsleder	Koordinatsystem	Målestokk
Tom Monstad	UTM sone 32	1:50
Oppdragsnr.	Høydesystem	Arkformat
613898-02	NN2000	A0

Tegn. nr: **B-E-F-6-U1-411-001** Rev. **A-01**

Regionale Fag Type Sone Fag Løpenummer Valøren

#BiluboeegenskaperOppdrag=613898-02;Revisjon=A-01;Revisjonsdato=30.08.24;Revisjonskommentar=Konkurransegrunnlag;Målestokk=1:50;Tittel=Føringsveier;Bygg B;Plan U1, del 1;Dokumentnavn=B-E-F-6-U1-411-001#