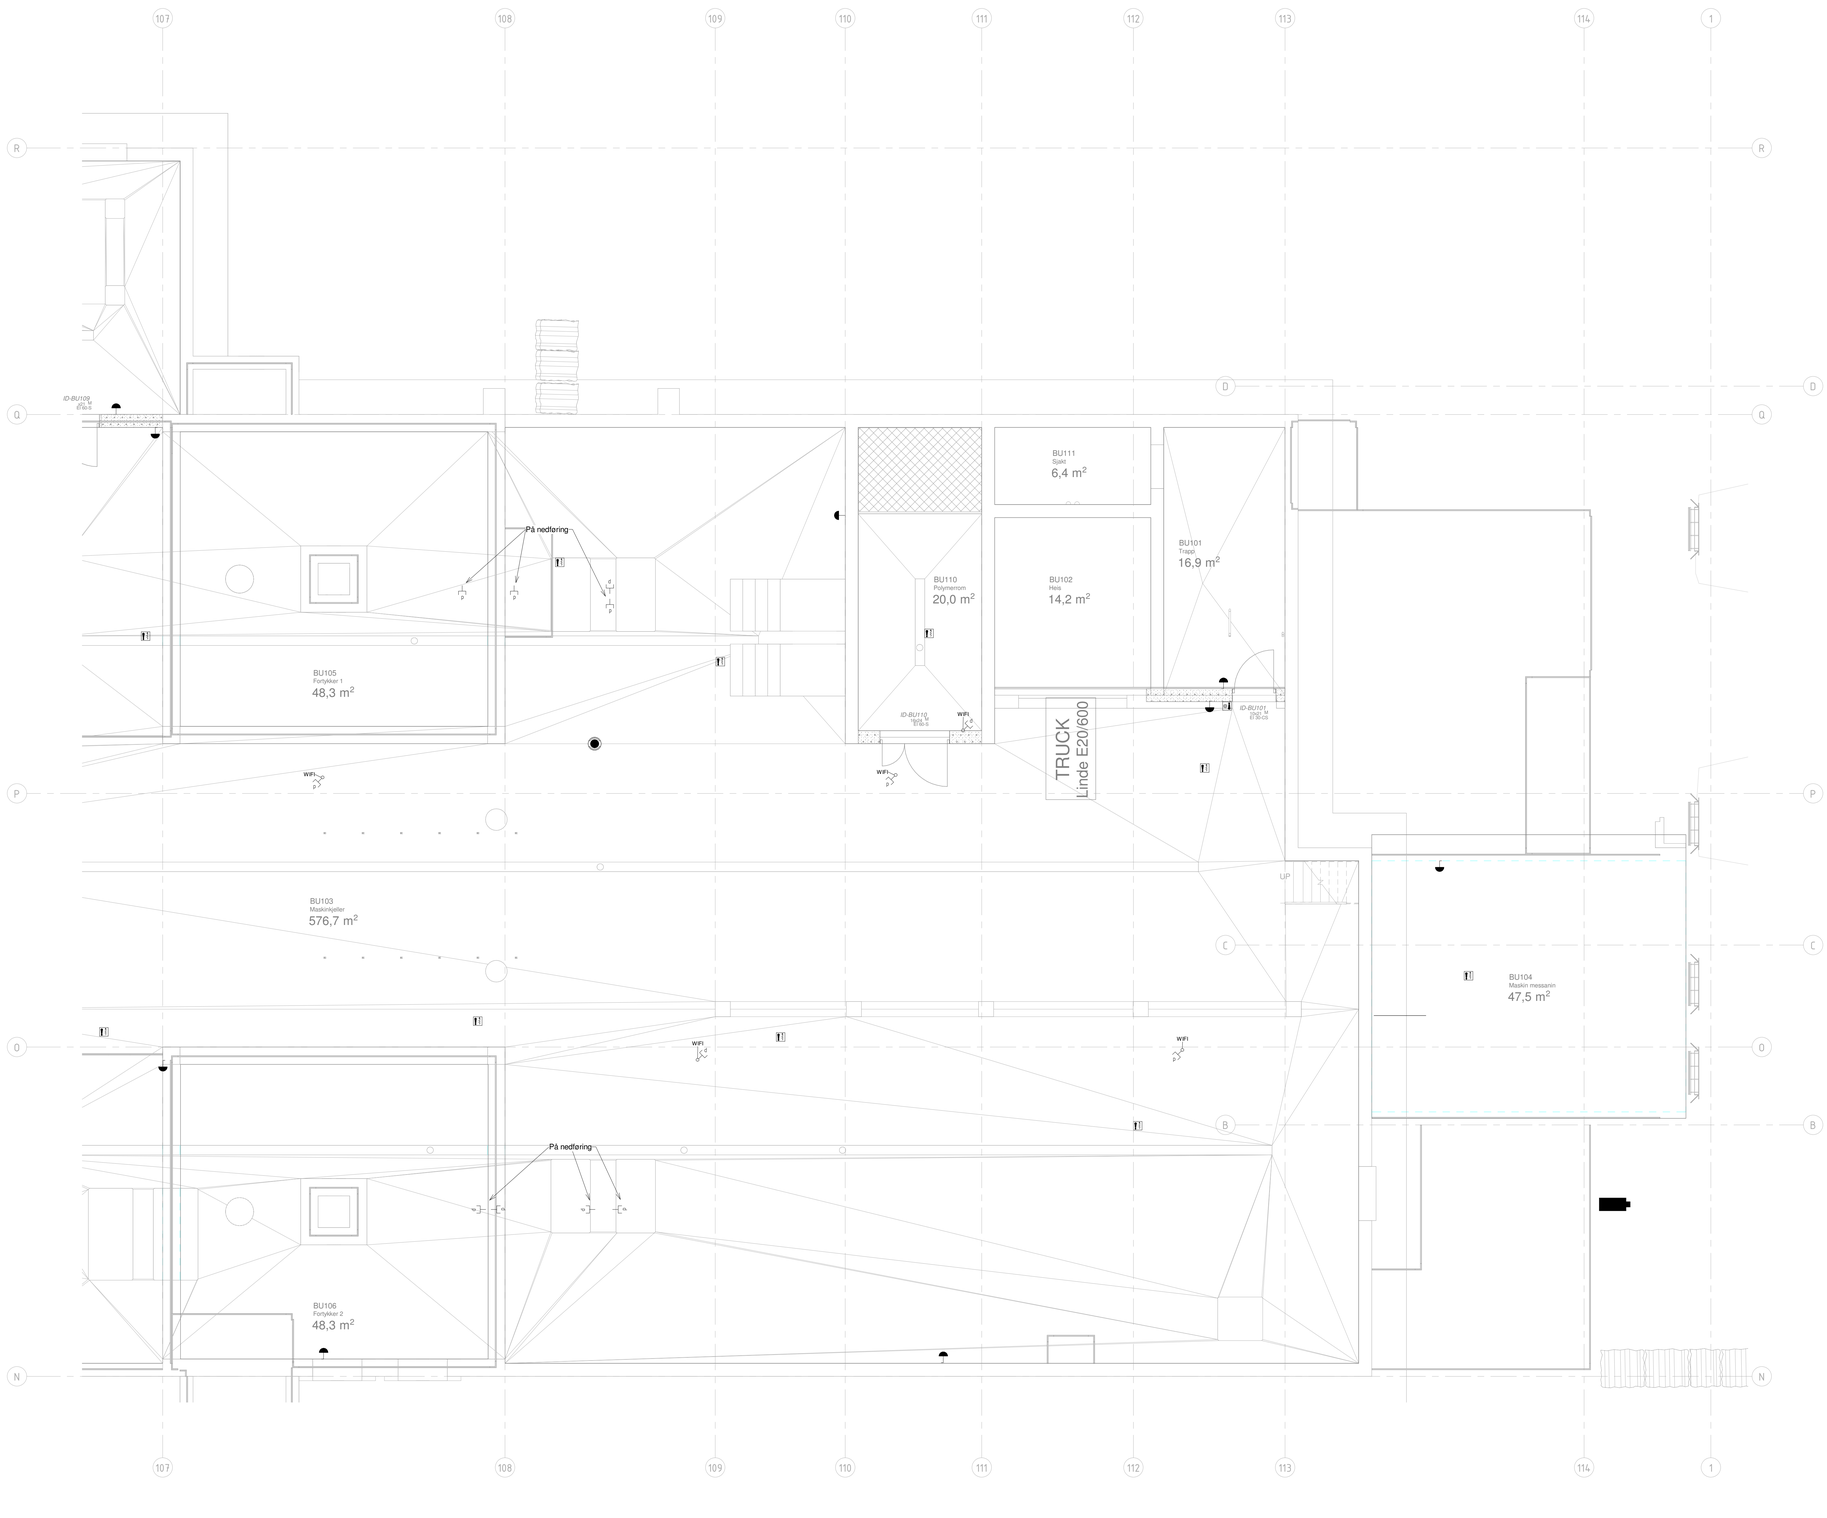

Symbolforklaring

- Brannmannspanel
- Brannalarmsentral
- Brannsentral, undersentral
- Informasjonspanel
- Orienteringsplan
- Sprinklerkontrollboks
- Adressesledd
- Manuell Brannmelder Høyde: +800 - 1200
- Røykdetektor, optisk
- Røykdetektor, multikriterie
- Røykdetektor, aspirasjon
- Aspirasjonsrør/detektor
- Røykdetektor, over himling
- Røykdetektor, i hulrom
- Røykdetektor, med lys
- Røykdetektor, med summer/lys
- Røykdetektor, med summer
- Alarmlys/Blitz
- Alarmsummer
- Alarmsirene
- Nøkkelsafe
- I/O - enhet
- Derholder
- Roterende lys varsling i tak
- Brannklokke

Symbolforklaring

- Sirene
- Albuebryter
- Betjeningspanel Alarmanlegg
- Avstilling mindspay
- Inertial sensor
- Glasstruddetektor
- Kortleser med tastatur
- Magnetkontakt
- Nødåpnekvapp
- Nødåpnekvapp KAC
- Passiv IR detektor tak
- Passiv IR detektor vegg
- Portskelon
- Utpasseringsknapp
- Video kamera vegg
- Dobbelt datapunkt i tak
- Enkelt datapunkt i tak
- Enkelt Datapunkt påvegg / innfelt
- Dobbelt Datapunkt påvegg / innfelt
- Surveillance-Camera
- Surveillance-Camera
- Motorstyrt spjeld
- Termostat

Tegningsnummer: **B-E-T-7-U1-500-001** Revisjon: **A-01**

Lokasjonsfig.:

Rev.	Tekst	Rev.dato	Tegn.	Kontr.
A-01	Konkurransegrunnlag	30.08.24	RET	TAF

Konkurransegrunnlag

asplan viak

BERGEN KOMMUNE

Prosjekt: Espeland VBA

Oppdragsnr.: 613898-02

bergen vann

Tele og automatisering

Bygg B

Plan U1, del 2

Oppdragsleder:	Koordinatsystem:	Målestokk:
Tom Monstad	UTM sone 32	1:50
Oppdragsnr.: 613898-02	Høydedatum: NN2000	Arkformat: A0

Tegn. nr.: **B-E-T-7-U1-500-001** Rev.: **A-01**

Bygghode Fag Type Sone Etg. Bygningsdelnr. Løpenr.

#Bikubeegenskaper,Oppdrag=613898-02,Revisjon=A-01,Revisjonsdato=30.08.24,Revisjonskommentar=Konkurransegrunnlag,Målestokk=1:50,Tittel=Tele og automatisering,Bygg B,Plan U1, del 2,Dokumentnavn=B-E-T-7-U1-500-001#