



Stedbygde benker i tre

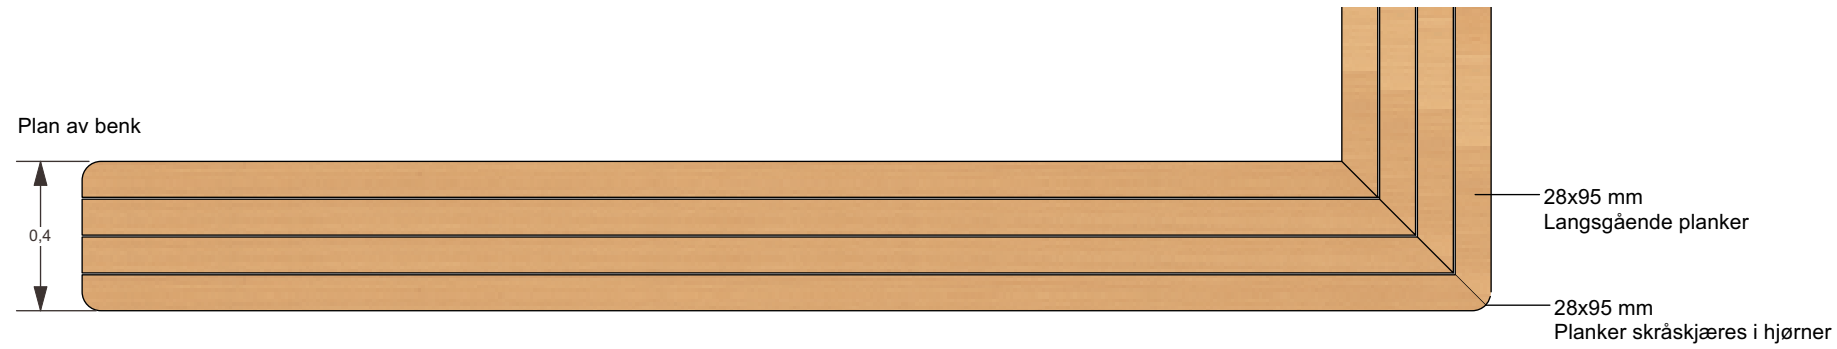

Snitt av benk

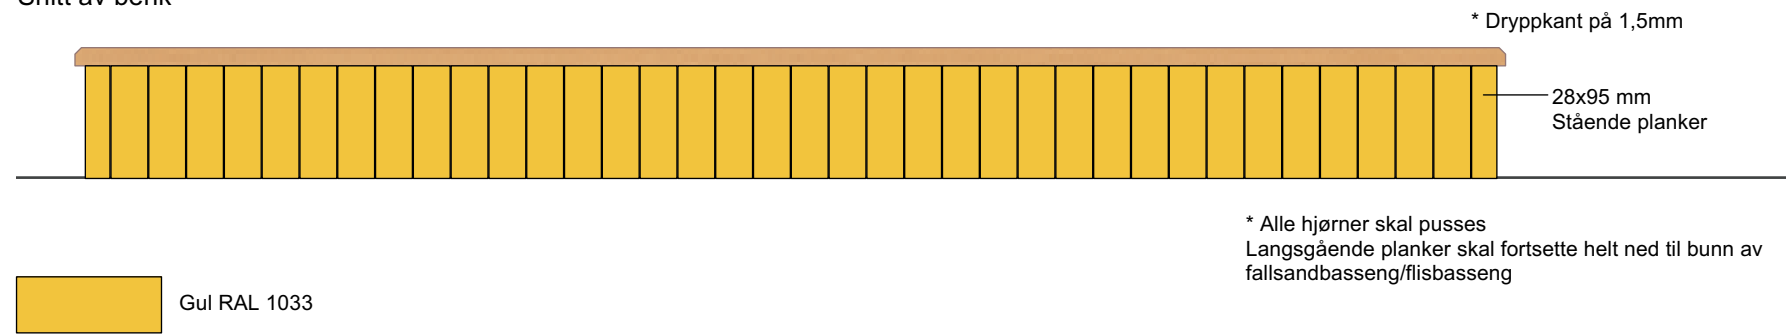


Skråskjæring og skruer




Hjørner skal skråskjæres som eksempelbildet viser. Skruer skal settes på linje.

Kant mellom sandkase og flisbasseng

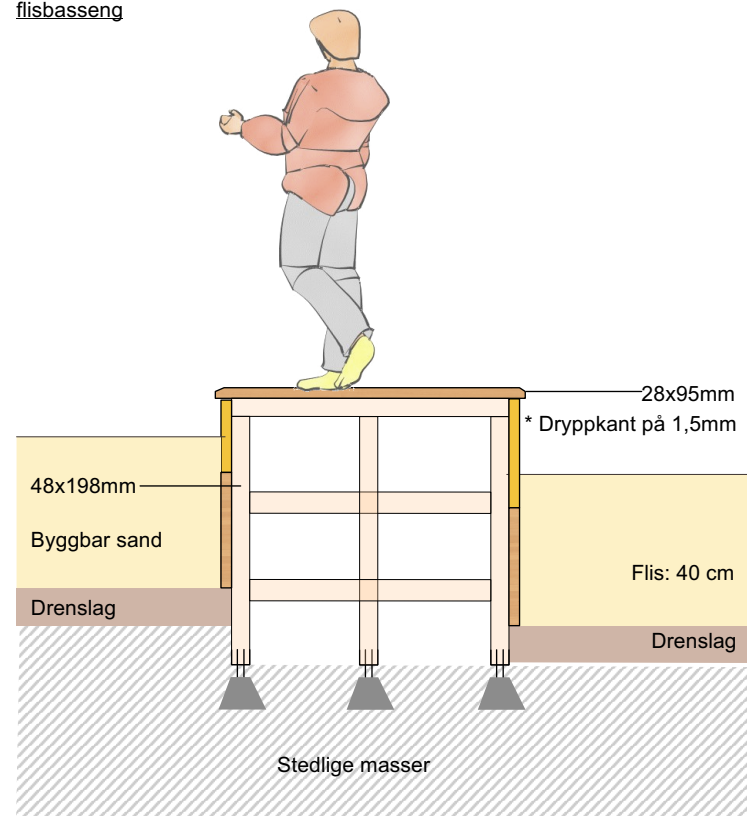

* Alle hjørner skal pusses enk skal gå helt ned til bunn av flisbasseng/sandbasseng

Amfi i bakkant av sandkasse

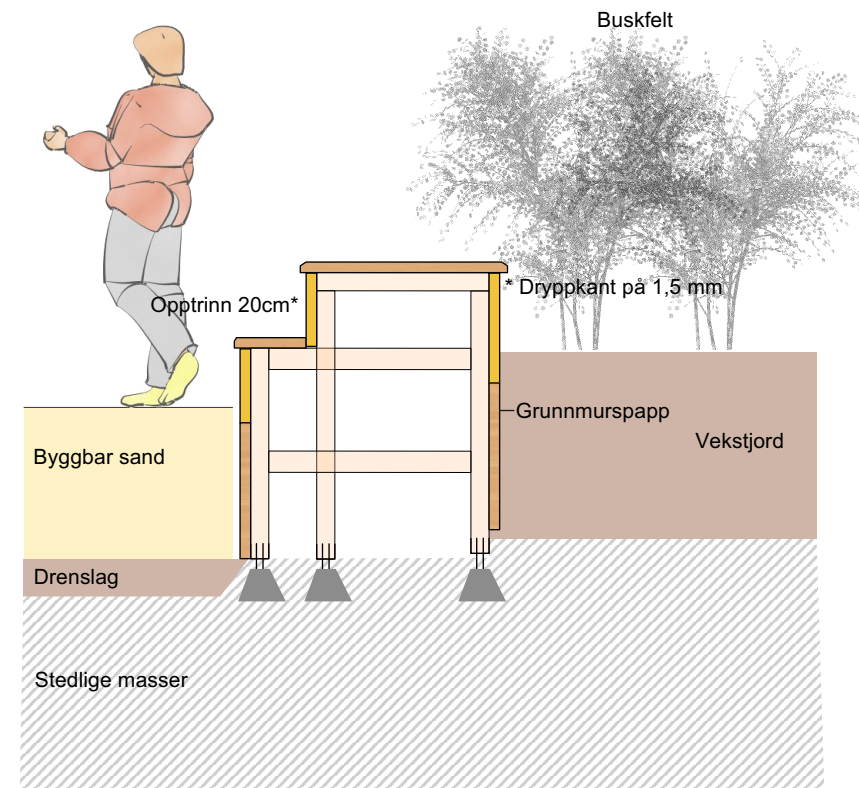

* Alle hjørner skal pusses

REVISJON	DATO	REVISJONSMERKNADER	UTFØRT
----------	------	--------------------	--------

NOTATER



PROSJEKT

Tyrihans barnehage

TEGNINGSTITTEL

Stedbygde benker

PROSJEKTNR. 386603733

REVISJON

TEGNINGSDATO 23.08.2024

FILNAVN Landskapsplan_Tyrihans barnehage_vwx

FASE Anbudsfase

TEGNINGSNR.

MÅL 1:20

TEGN. htb KONTROLL kmko

005

NB! Alle arealer skal planeres slik at det ikke blir stående overflatevann. Landskapsplan skal følge krav iht. Norm for utomhusanlegg i Sør-Rogaland. Bygg skal ikke stikkes ut fra utomhusplan. Høydesystem: EUREF89, høydesystem NN2000