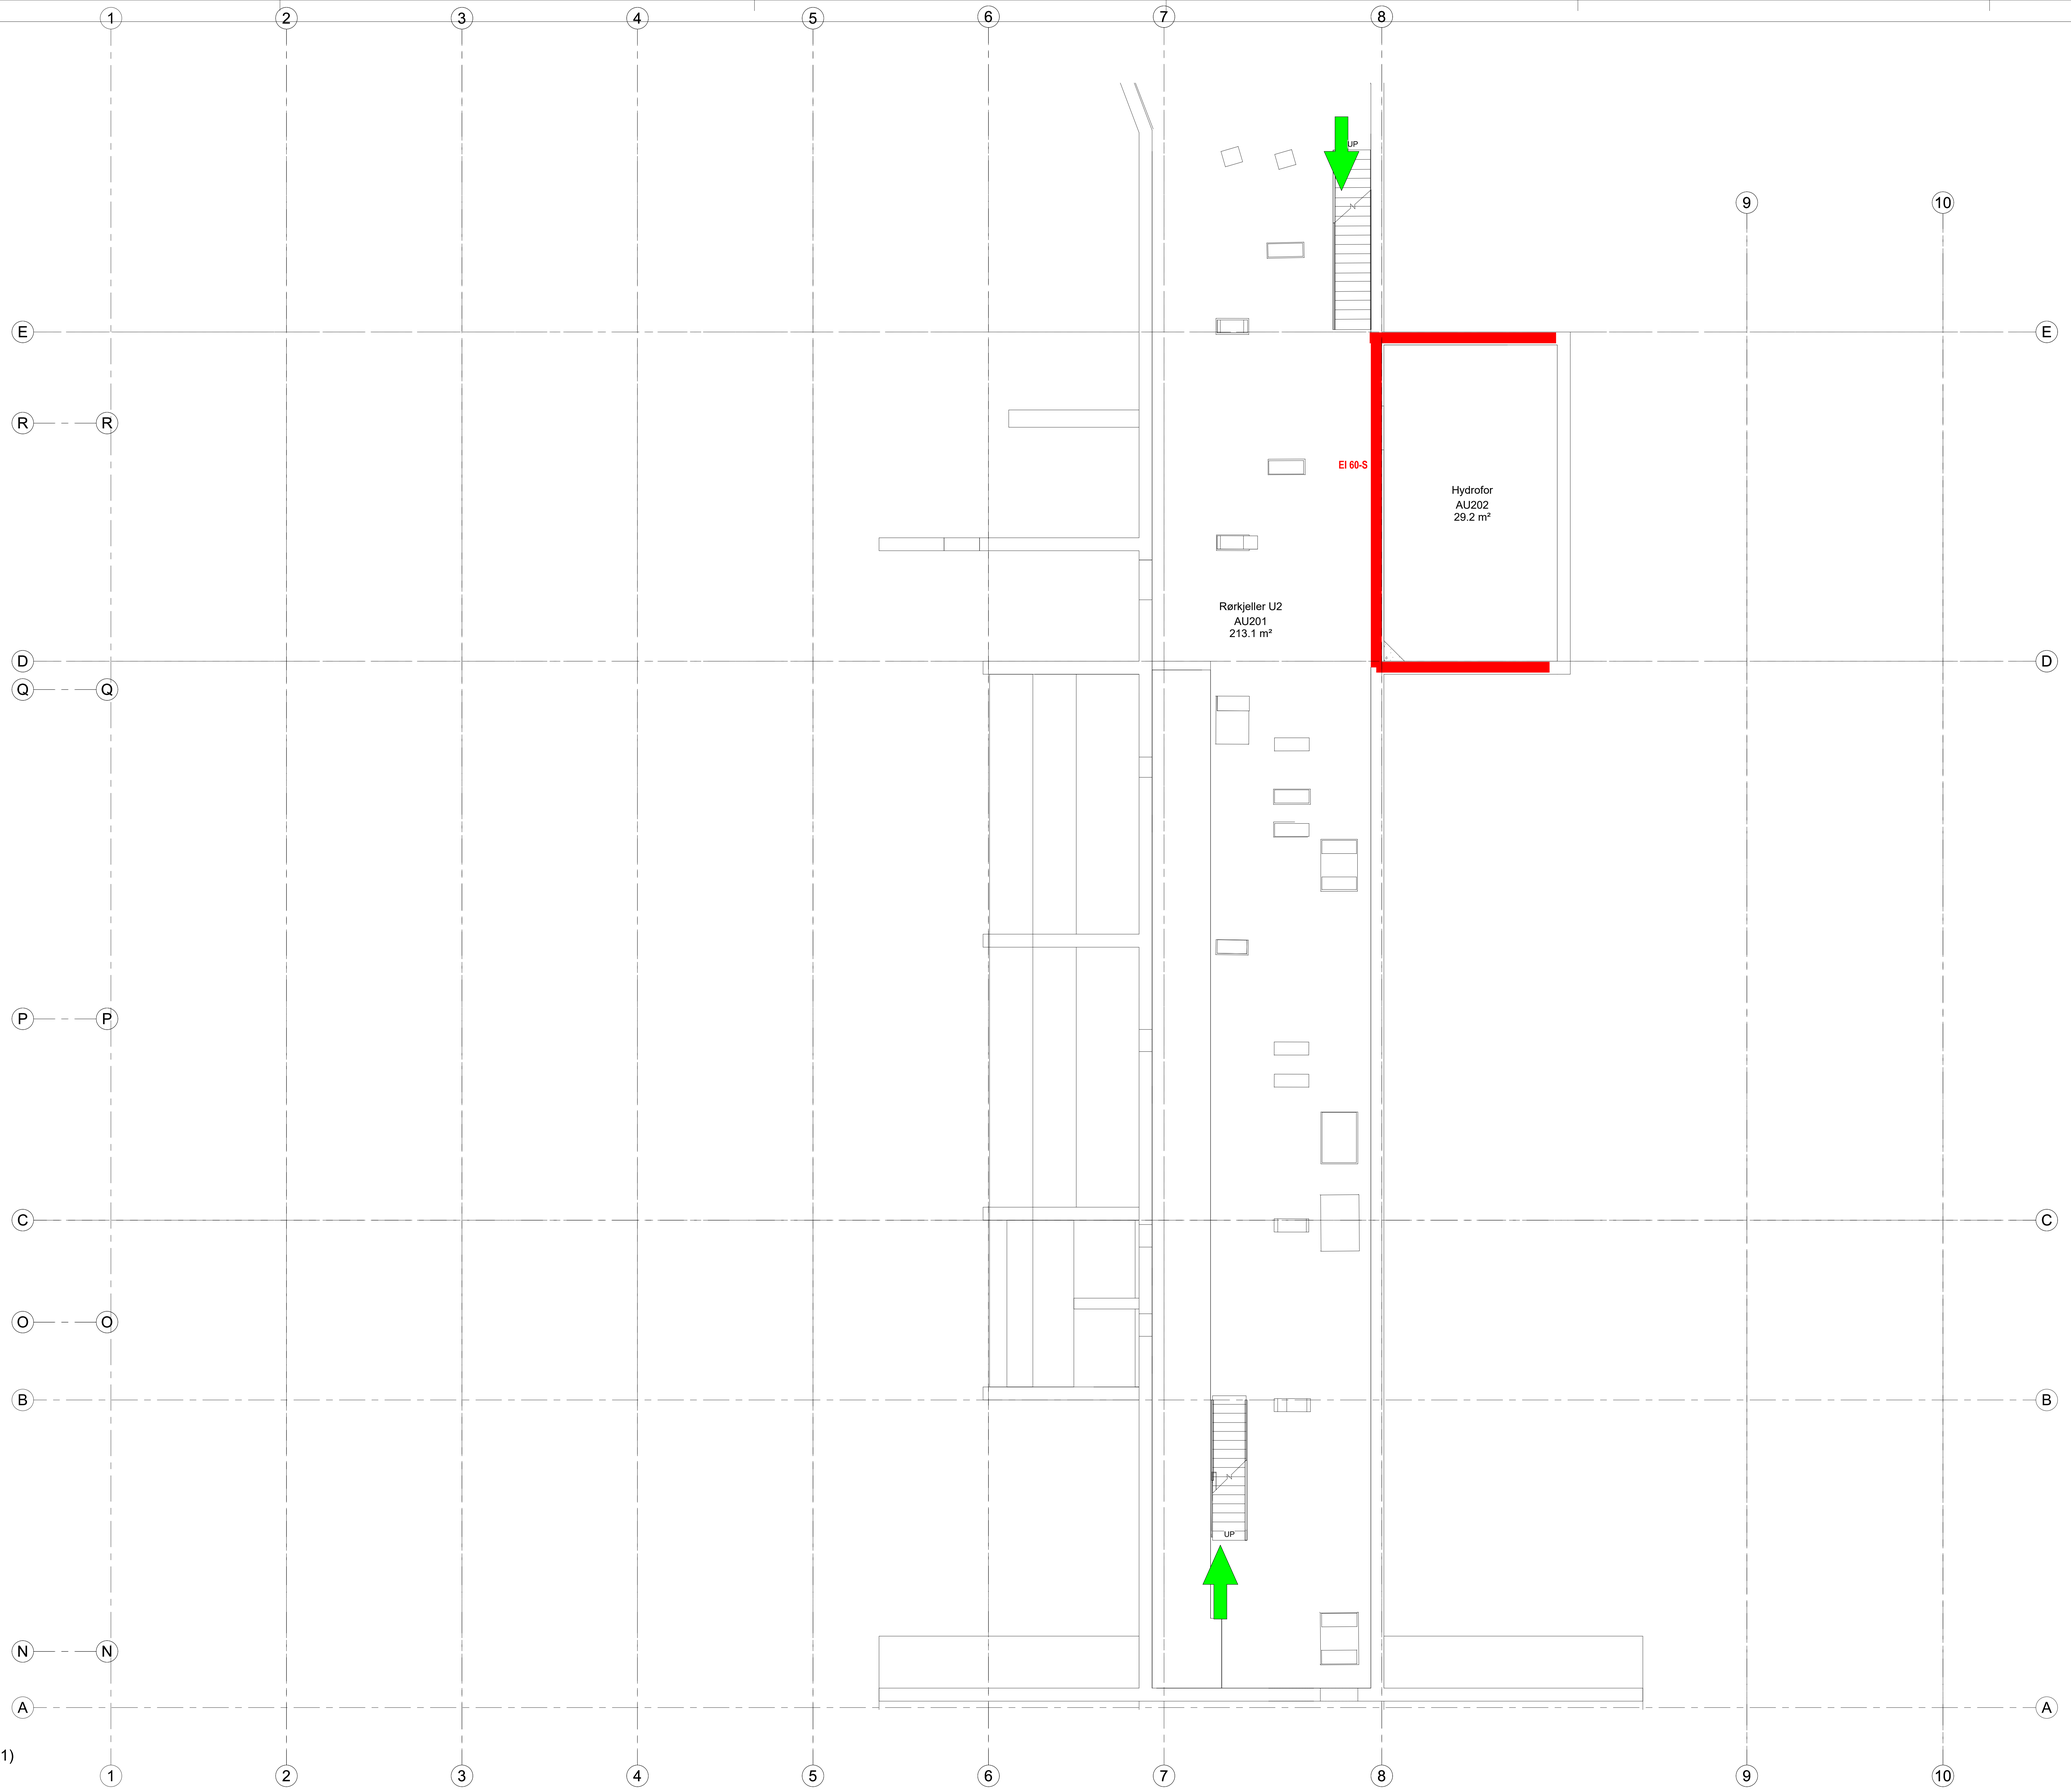

Tegnforklaring

Brann

- Fluktvei / Rømningsretning
- EI 60-S — Branncellebegrensende dør EI 60-S
- Branncellebegrensende vegg EI 60 A2-s1,d0

BRANNKLASSE	2
RISIKOKLASSE	2
ETASJEANTALL	3
TILTAKSKLASSE	3

Sjakter kan tettes i dekket med branncelle EI60 A2-s1,d0, da vil de ikke være ansett som føringssjakt og veggkonstruksjoner og dører vil ikke ha krav til brannmotstand. Om vegg til sjakt er mot rømningsvei må denne likevel ha ytelse som EI60 A2-s1,d0. Om sjakt skal være uten tetting i dekket må den ha branncellebegrensende konstruksjon og minst inspeksjonssluke i plan U2 og øverste liggende etasje.

C = Angir krav til selvlukkerfunksjon
S = Angir krav til røyktetthet

BYGNINGEN SKAL HA:
1. BRANNALARMANLEGG KATEGORI 2 MED ALARMOVEFØRING
2. HÅNDSLOKKERE
3. LEDESYSTEM NS-EN 1838:2013
4. AUTOMATISK SLOKKEANLEGG - (slokkegass) (Hovedtavle A0111, hovedtavle B0205)
5. AUTOMATISK SLOKKEANLEGG (sprinkling) Plan 2 (bygg A), loft og rømningstrapp i Bygg A

Tegningen må ses i sammenheng med brannteknisk rapport utarbeidet av Asplan Viak AS.

Tegningsnummer: **A-F-B-0-U2-220-001** Revisjon: **B**

Lokasjonsfig.:

Rev.	Tekst	Rev.dato	Tegn.	Kontr.
B	Konkurransegrunnlag	02.09.22	GL	DK
A	Avkortet tegning	01.10.21	GL	jik

Konkurransegrunnlag

asplan viak

BERGEN KOMMUNE

Prosjekt:
Espeland VBA

Oppdragsgiver:
Bergen Kommune VA-Etaten

Plan U2

BRANNTEGNING

BYGG A

Oppdragsleder:	Koordinatsystem:	Målestokk:
TM	UTM sone 32	1:50
Oppdragsnr.:	Høydedatum:	Arkivmal:
613898	NN 2000	A0

Tegn. nr: **A-F-B-0-U2-220-001** Rev.: **B**

Bygg nr. | Fag | Type | Sone | Etg. | Bygningsdelsnr. | Løpenr.

E-U2(1)
1 : 50

#Bk.ubegrenskaper;Oppdrag=613898;Revisjon=B;Revisjonsdato=02.09.22;Revisjonskommentar=Konkurransegrunnlag;Målestokk=1:50;Tittel=Plan U2, BRANNTEGNING;BYGG A;Dokumentnavn=A-F-B-U-2-220-001#