



Snitt 1A
1 : 50

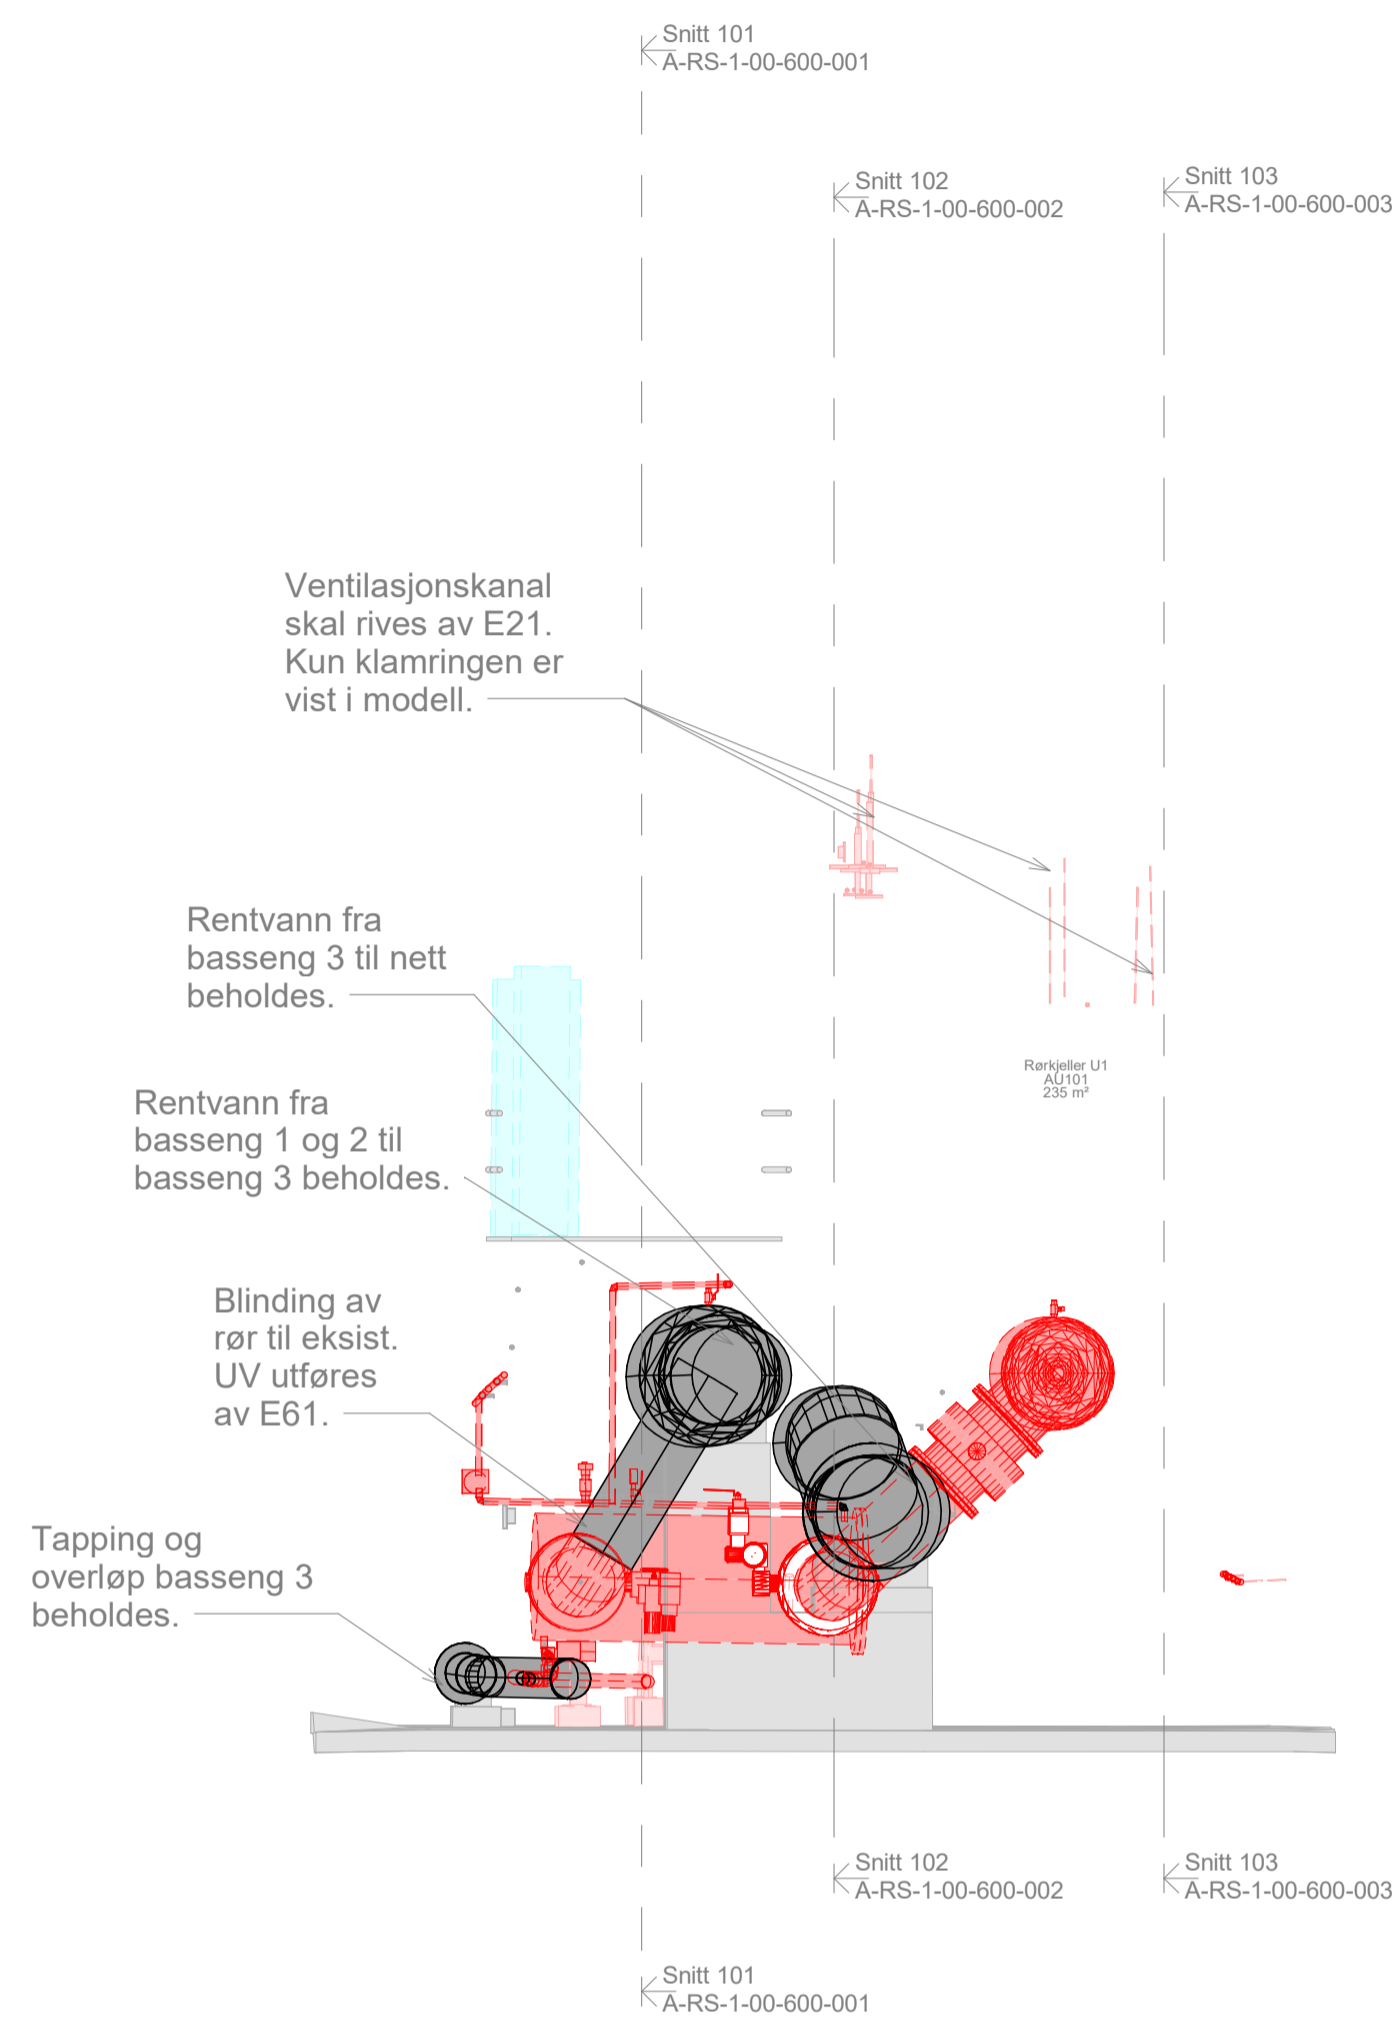

Snitt 1B
1 : 50

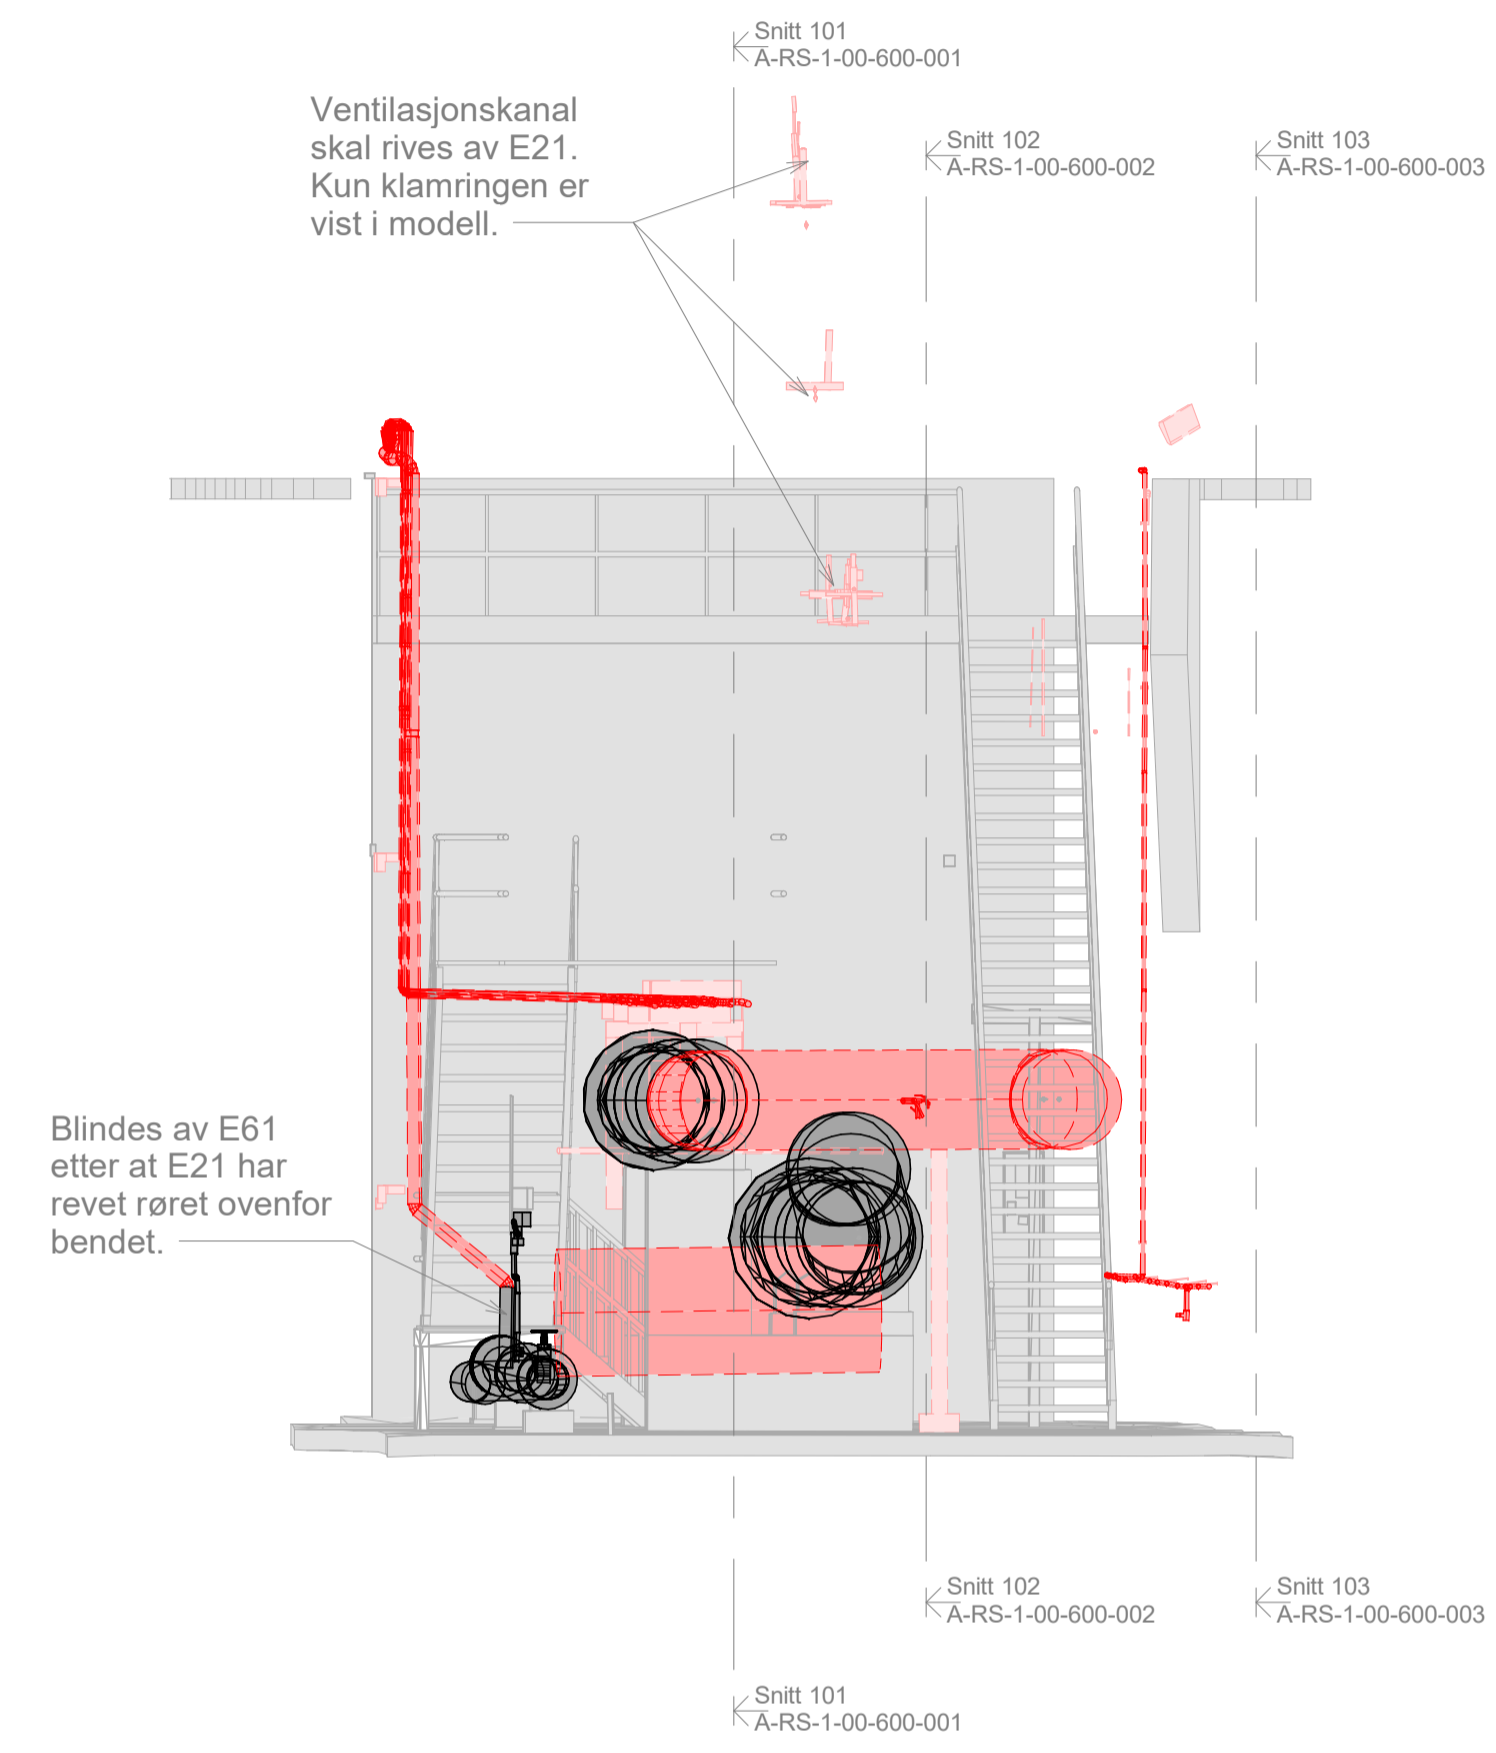

Snitt 1C
1 : 50

Teppingsnummer: **A-RS-1-00-600-004** Revisjon: **B02**

Løkasjonsgif:
 Det som skal rives av E21 er markert med rød stiplet strek.
 Det som skal rives av E61 er markert med grønn stiplet strek.
 Det som skal rives av E41 er markert med lyseblå stiplet strek.
 Det som skal beholdes er markert med heltrukket svart strek.

| Rev. | Tekst | Rev dato | Tegn. | Kontroll |
|------|-----------------------|----------|-------|----------|
| B02 | Arbeidstegning | 01.09.23 | MM | TM |
| B01 | Konstruksjonsgrunnlag | 01.09.22 | MM | TM |




 Prosjekt:
Espeland VBA
 Oppdragsgiver:
 Bergen Kommune VA-etaten

Snitt 1A til 1C

Oppdragsleder: _____ Koordinatssystem: _____ Målestokk: _____
 Oppdragsnr.: 613898-02 Høydedatum: _____ Arkformat: **A1**

Tegn. nr.: **A-RS-1-00-600-004** Rev: **B02**
Tegningstype: Fag Type: Sone: E6: Bygningstypen: Løper:

#Bkuberegneskaper_Oppdrag=613898-02;Revisjon=B02;Revisjonsdato=01.09.23;Revisjonskommentar=Arbeidstegning;Tittel=Snitt 1A til 1C;Dokumentnavn=A-RS-1-00-600-004#