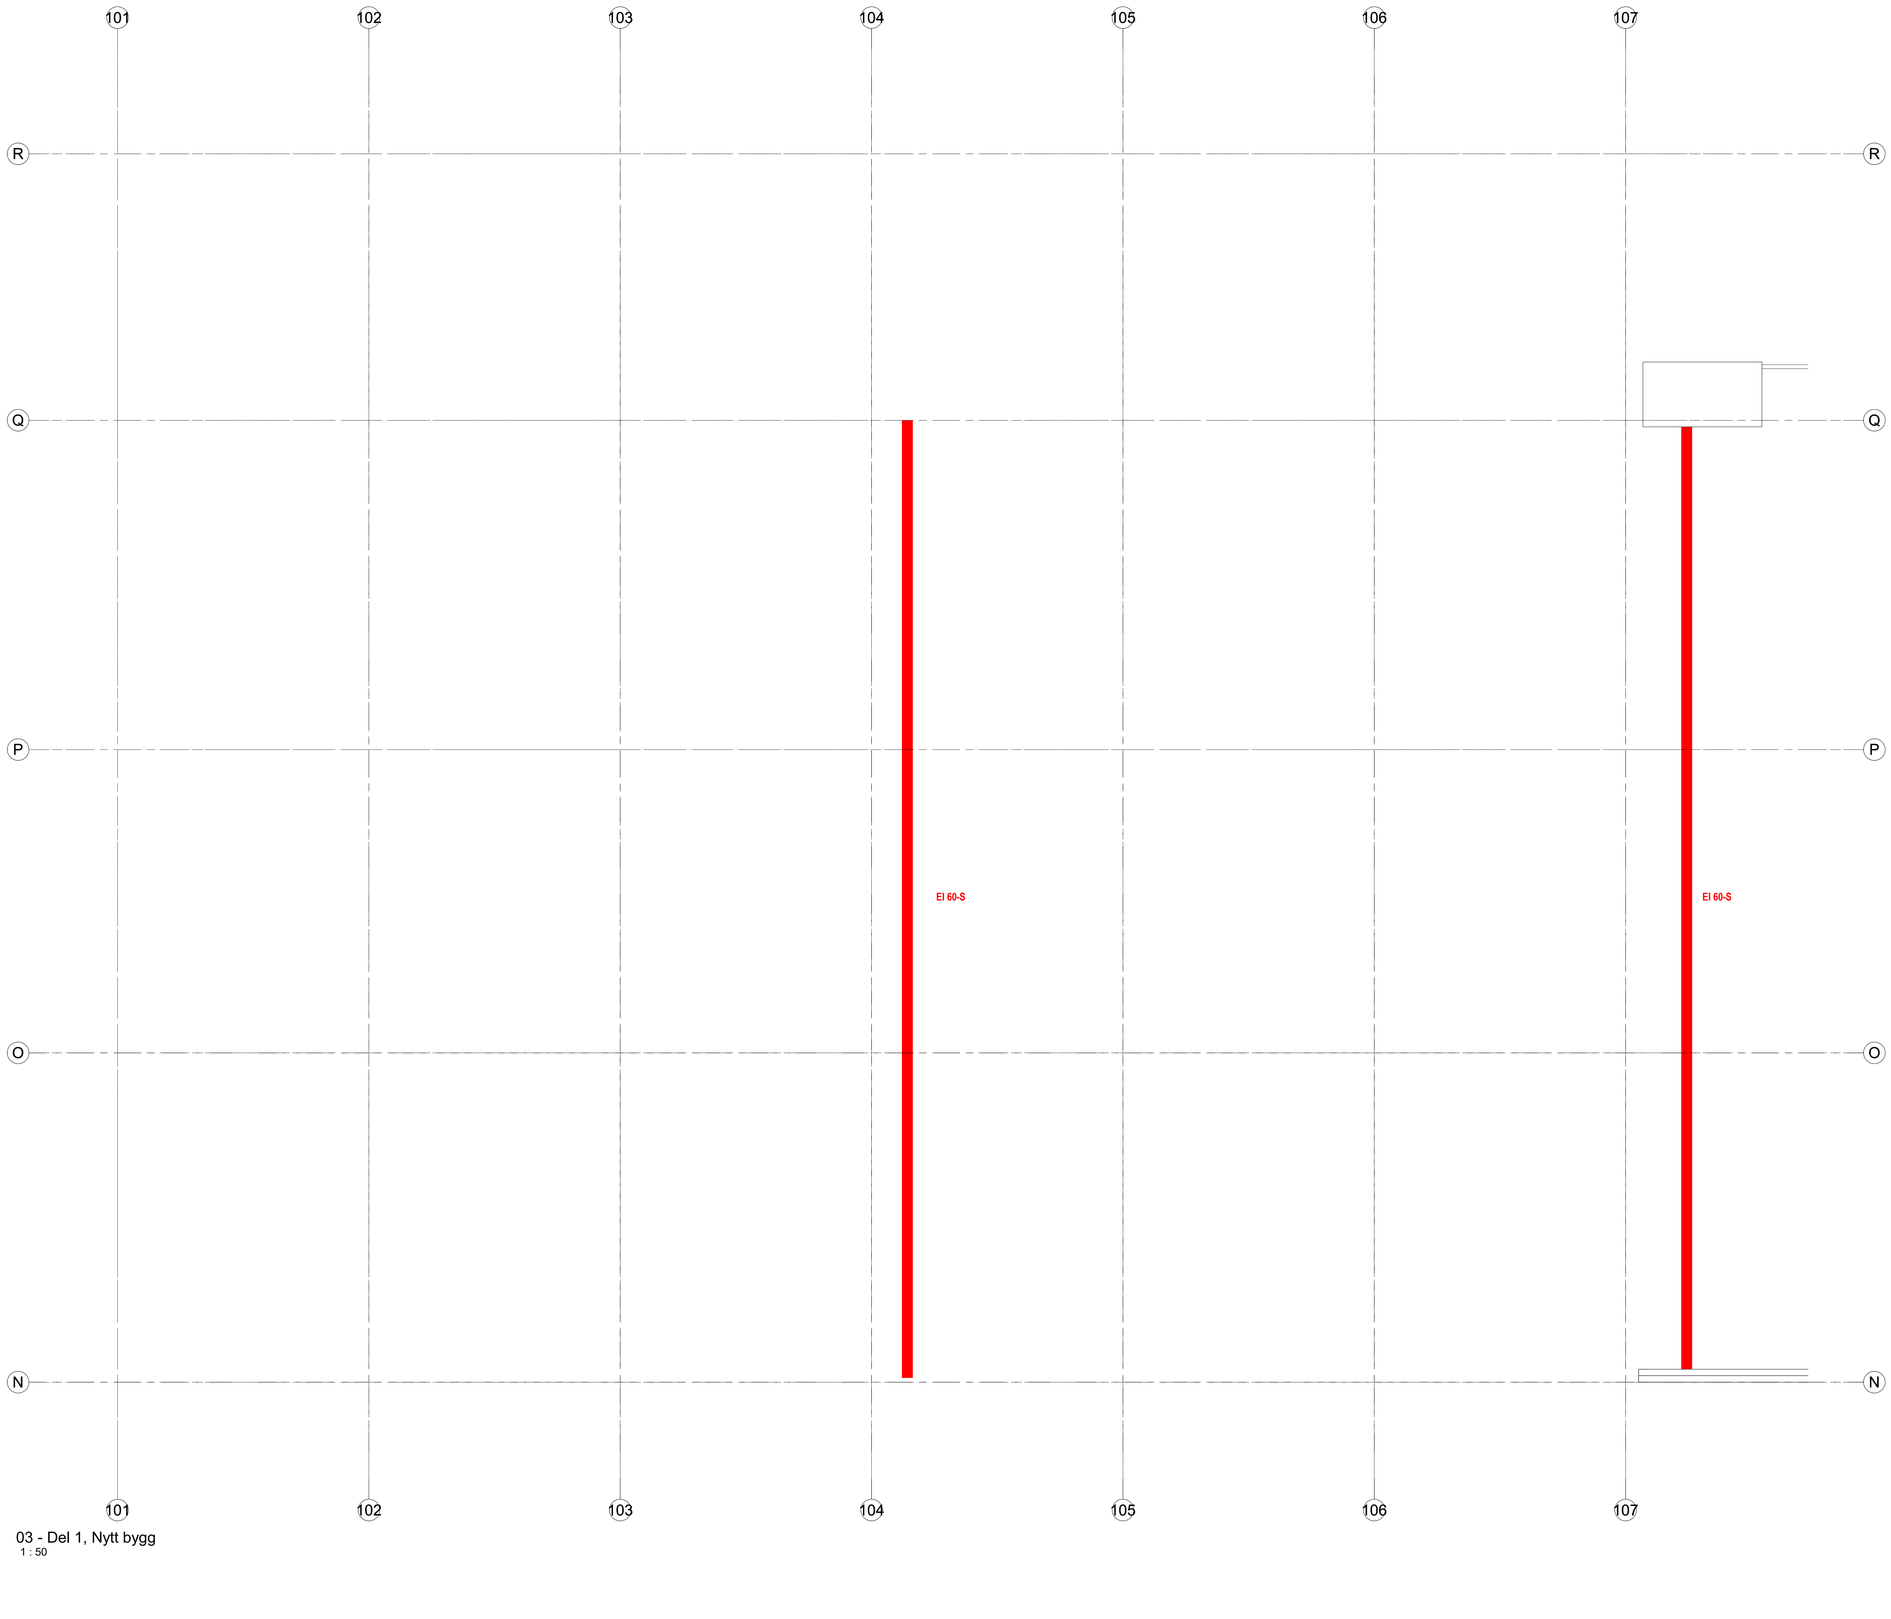

03 - Del 1, Nytt bygg
1 : 50

Tegnforklaring

Brann

EI 60-S — Branncellebegrensende dør EI 60-S

Branncellebegrensende vegg EI 60 A2-s1,d0

BRANNKLASSE	2
RISIKOKLASSE	2
ETASJEANTALL	3
TILTAKSKLASSE	3

Sjakter kan tettes i dekket med branncelle EI60 A2-s1,d0, da vil de ikke være ansett som føringssjakt og veggkonstruksjoner og dører vil ikke ha krav til brannmotstand. Om vegg til sjakt er mot rømningsvei må denne likevel ha ytelse som EI60 A2-s1,d0. Om sjakt skal være uten tetting i dekket må den ha branncellebegrensende konstruksjon og minst inspeksjonssluke i plan U2 og øverste liggende etasje.

C = Angir krav til selvlukkerfunksjon
S = Angir krav til røyktetthet

BYGNINGEN SKAL HA:
1. BRANNALARMANLEGG KATEGORI 2 MED ALARMOVEFØRING
2. HÅNDSLOKKERE
3. LEDESYSTEM NS-EN 1838:2013
4. AUTOMATISK SLOKKEANLEGG - (slokkegass) (Hovedtavle A0111, A0214, hovedtavle B0205)
5. AUTOMATISK SLOKKEANLEGG (sprinkling) Plan 2 (bygg A), loft, rømningstrapp og rømningskorridor Gang 0108 og 0107 i Bygg A.

Tegningen må ses i sammenheng med brannteknisk rapport utarbeidet av Asplan Viak AS.

Tegningsnummer: B-F-B-1-03-220-001
Revisjon: B

Lokasjonsfig.:

Rev.	Tekst	Rev.dato	Tegn.	Kontr.
B	Konkurransegrunnlag	02.09.22	GL	DK
A	Arkitektdigitering	01.10.21	JK	JK

Konkurransegrunnlag

asplan viak

BERGEN KOMMUNE

Prosjekt:
Espeland VBA

Oppdragsgiver:
Bergen Kommune VA-Etaten

Plan 03 - Del 1
BRANNTEGNING
BYGG B

Oppdragsleder: TM	Koordinatsystem: UTM sone 32	Målestokk: 1:50
Oppdragsnr.: 613898	Høydedatum: NN 2000	Arkivformat: A0

Tegn. nr: B-F-B-1-03-220-001 Rev. B
Bygg nr. | Fag | Type | Sone | Etg. | Bygningsdelsnr. | Løpenr.

#BrukergrensesnittApper-Oppdrag=613898;Revisjon=B;RevisjonsDato=02.09.22;RevisjonskommentarKonkurransegrunnlag;Målestokk=1:50;Tittel=Plan 03 - Del 1 BRANNTEGNING;BYGG B;Dokumentnavn=B-F-B-1-03-220-001#