




Innramming av tunnel

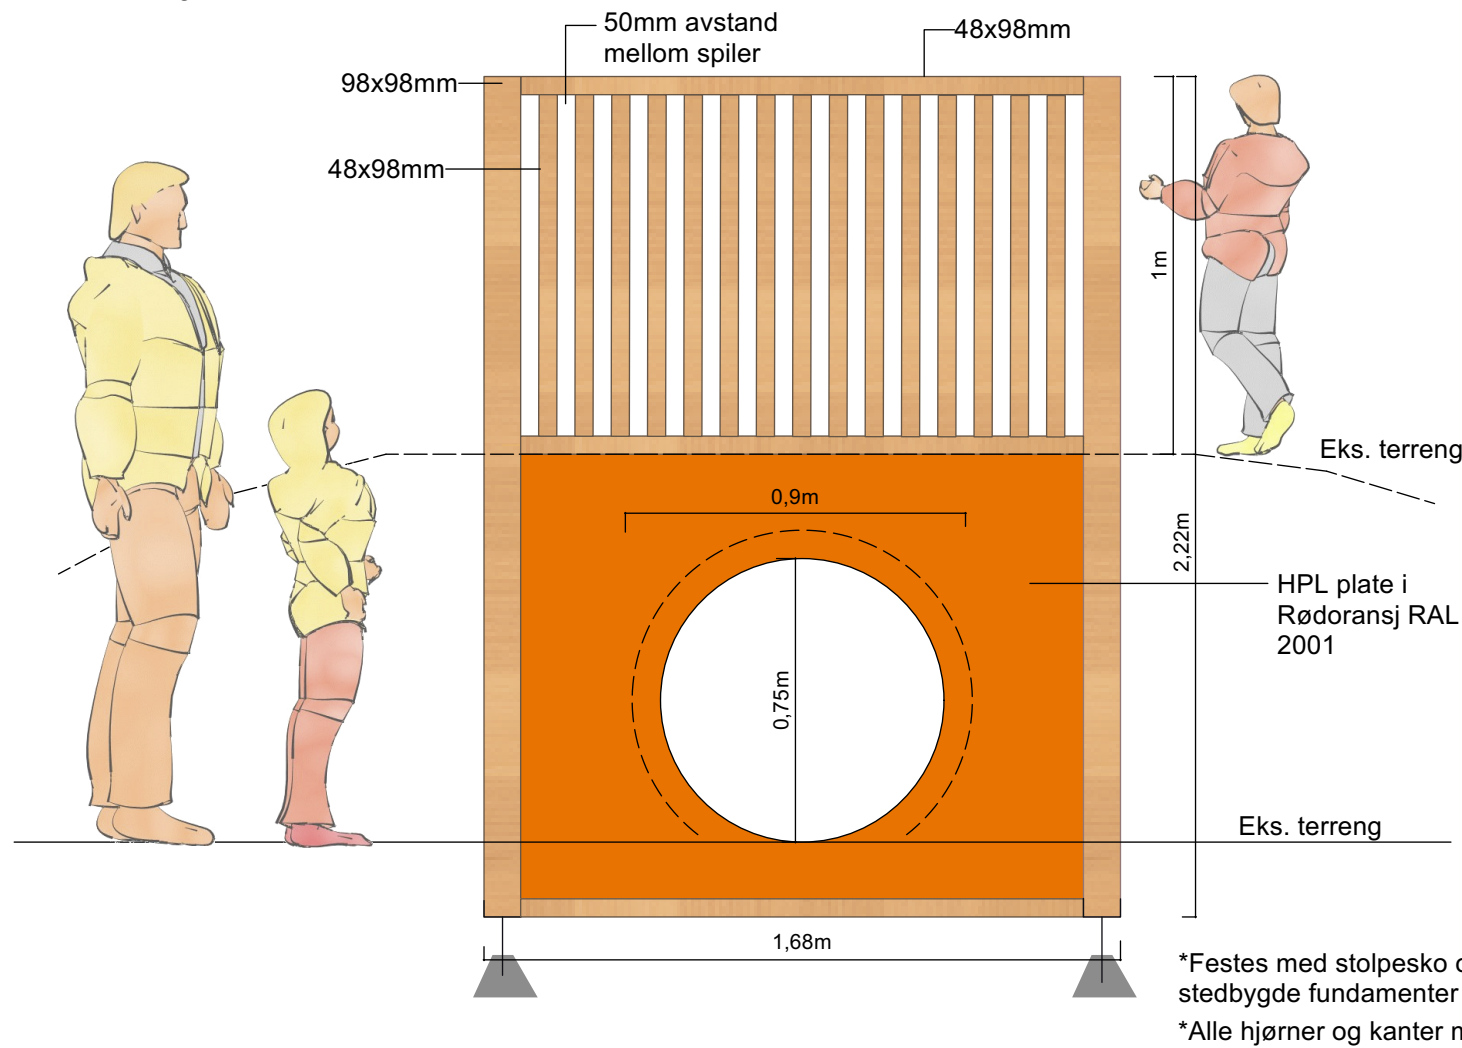


Tverrsnitt

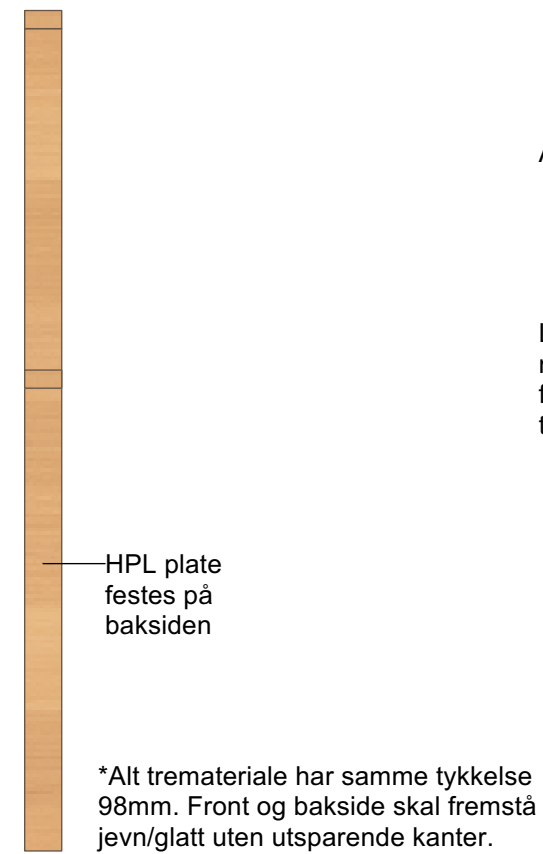

Liggende rundstokkkant

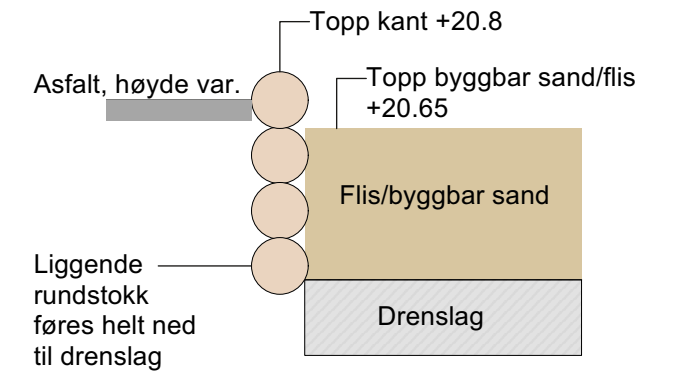

Snitt av treplatting

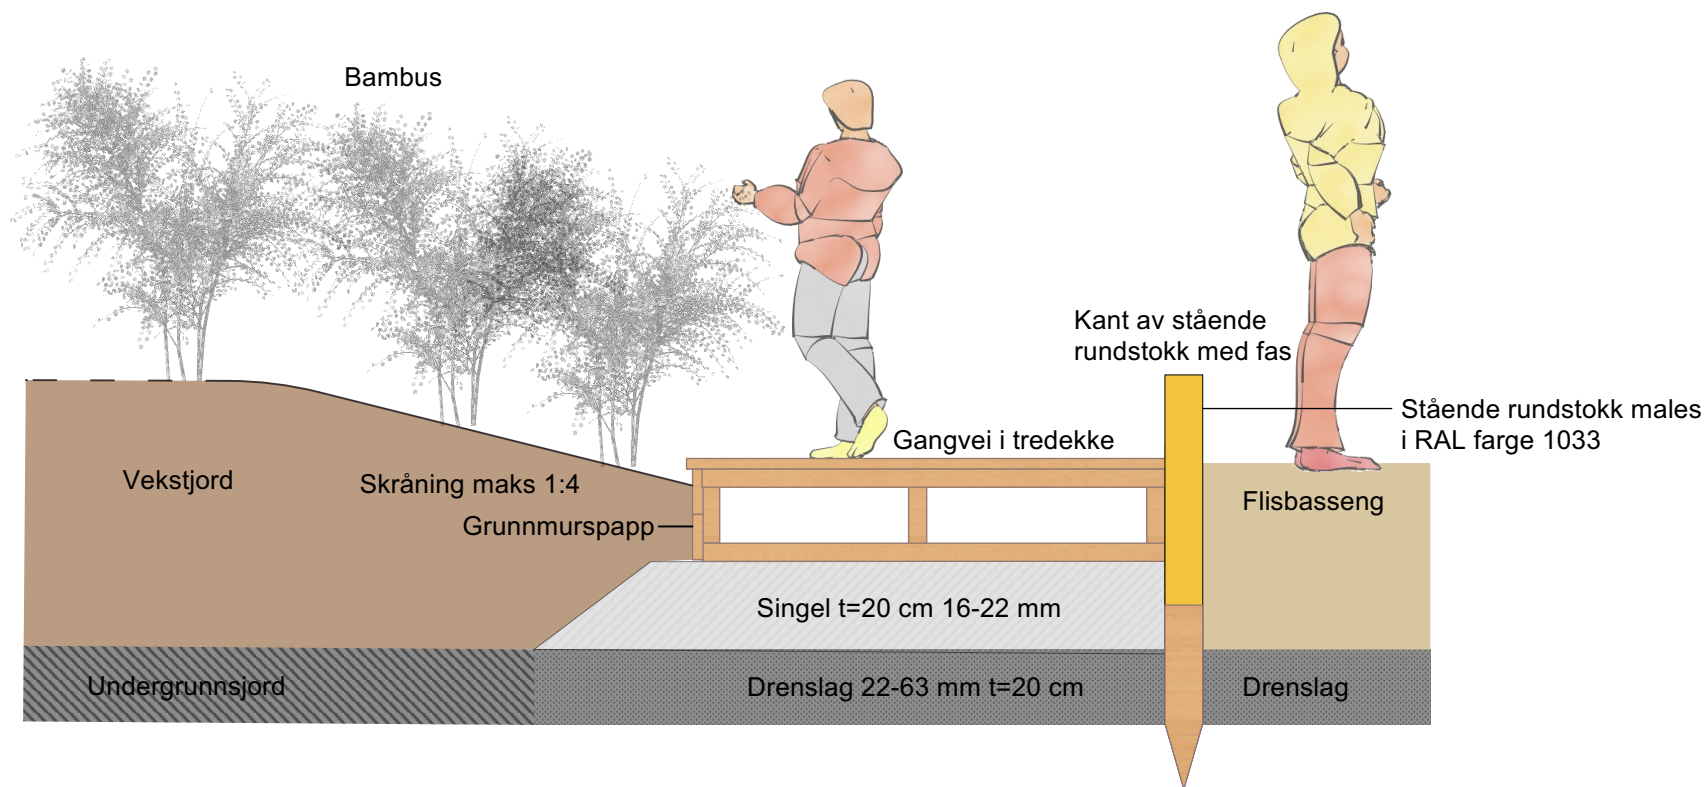

REVISJON	DATO	REVISJONSMERKNADER	UTFØRT
NOTATER			



PROSJEKT	Tyrihans barnehage		
TEGNINGSTITTEL	Stedbygde elementer		
PROSJEKTNR.	386603733	REVISJON	
TEGNINGSDATO	23.08.2024	FILNAVN	Landskapsplan_Tyrihans barnehage_vwx
FASE	Anbudsfase	TEGNINGSNR.	
MÅL	1:20		
TEGN.	htb	KONTROLL	kmko

003

NB! Alle arealer skal planeres slik at det ikke blir stående overflatevann. Landskapsplan skal følge krav iht. Norm for utomhusanlegg i Sør-Rogaland. Bygg skal ikke stikkes ut fra utomhusplan. Høydesystem: EUREF89, høydesystem NN2000