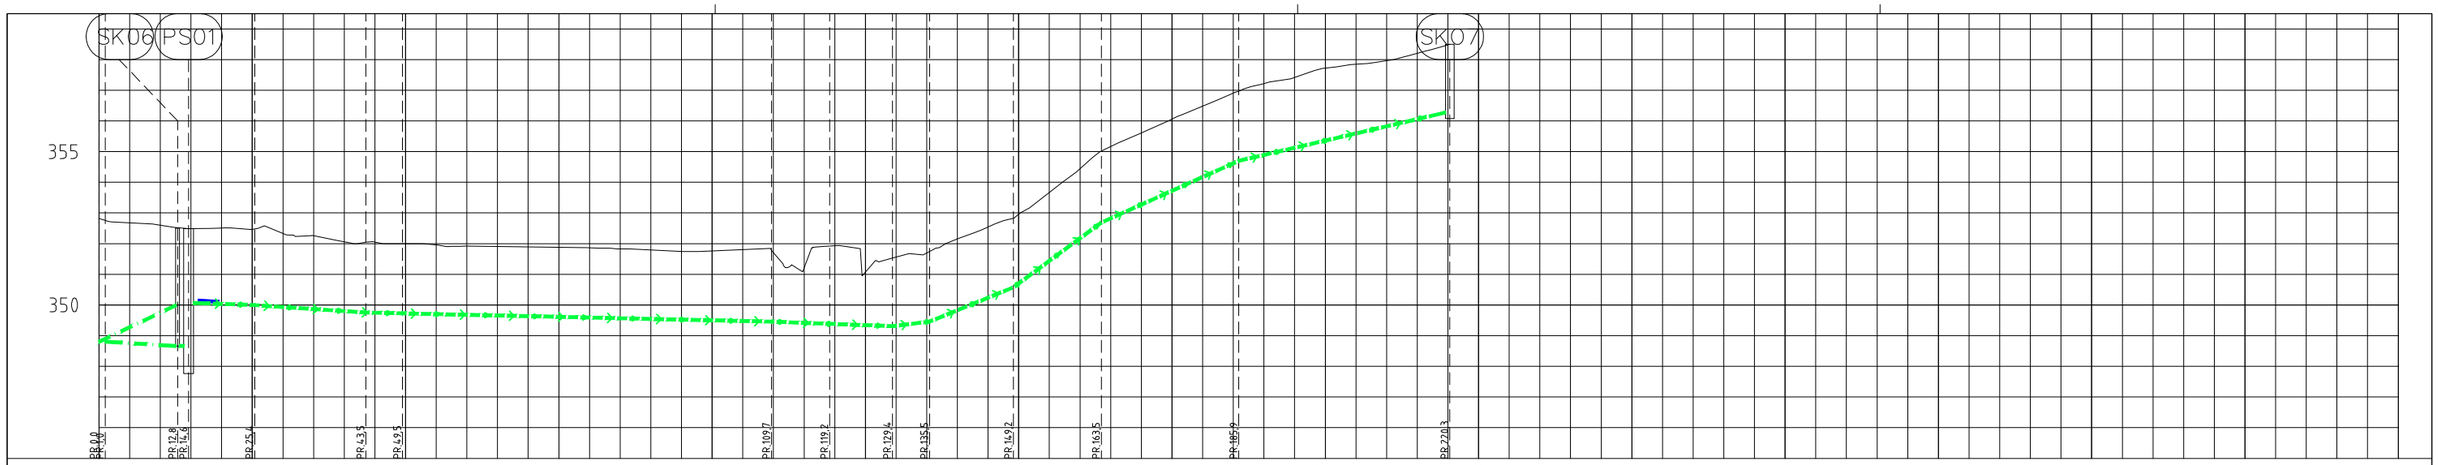

PROFIL NR.		0	25	50	75	100	125	150	175	200	225	250	275	300	325	350	375
Grunneier																	
Markslag																	
Grunnforhold																	
Terrenghøyde/ Topp vegdekke		352,82 352,68 352,60 352,49 352,51 352,47 352,33 352,26 352,06 352,05 352,00 351,96 351,92 351,90 351,89 351,88 351,86 351,82 351,79 351,74 351,76 351,81 351,71 351,20 351,93 351,06 351,56 351,69 352,16 352,54 352,96 353,67 354,44 355,17 355,61 356,06 356,48 356,90 357,21 357,42 357,72 357,85 357,96 358,20 358,49															
HOR.V.PUNKT i m		12,8 1,8 10,8 18,1 6,0 60,2 9,5 10,3 6,0 13,7 14,3 22,4 34,4															
VL	Kumavst. i m		3,5														
	Fall i ‰		-10,7														
	Kote utv. topp		350,14 350,10														
	Type og dim	32PE 100 SDR 11															
SP	Kumavst. i m	12,8															
	Fall i ‰	94,8															
	Kote innv. bunn	348,80 349,99															
	Type og dim	200PVC SDR34															
SP	Kumavst. i m	11,8 1,8															
	Fall i ‰	-11,2 -14,3															
	Kote innv. bunn	348,80 348,66 348,66															
	Type og dim	200PVC SDR34 200PVC SDR34															
PS	Kumavst. i m	10,8 18,1 6,0 60,2 9,5 10,3 6,0 13,7 14,3 22,4 34,4															
	Fall i ‰	-7,4 -13,3 -4,5 -4,5 -7,5 -7,5 24,8 81,6 147,4 89,8 46,7															
	Kote utv. topp	350,07 349,99 349,75 349,73 349,46 349,39 349,31 349,46 350,58 352,69 354,70 356,27															
	Type og dim	63PE 100 SDR 11															

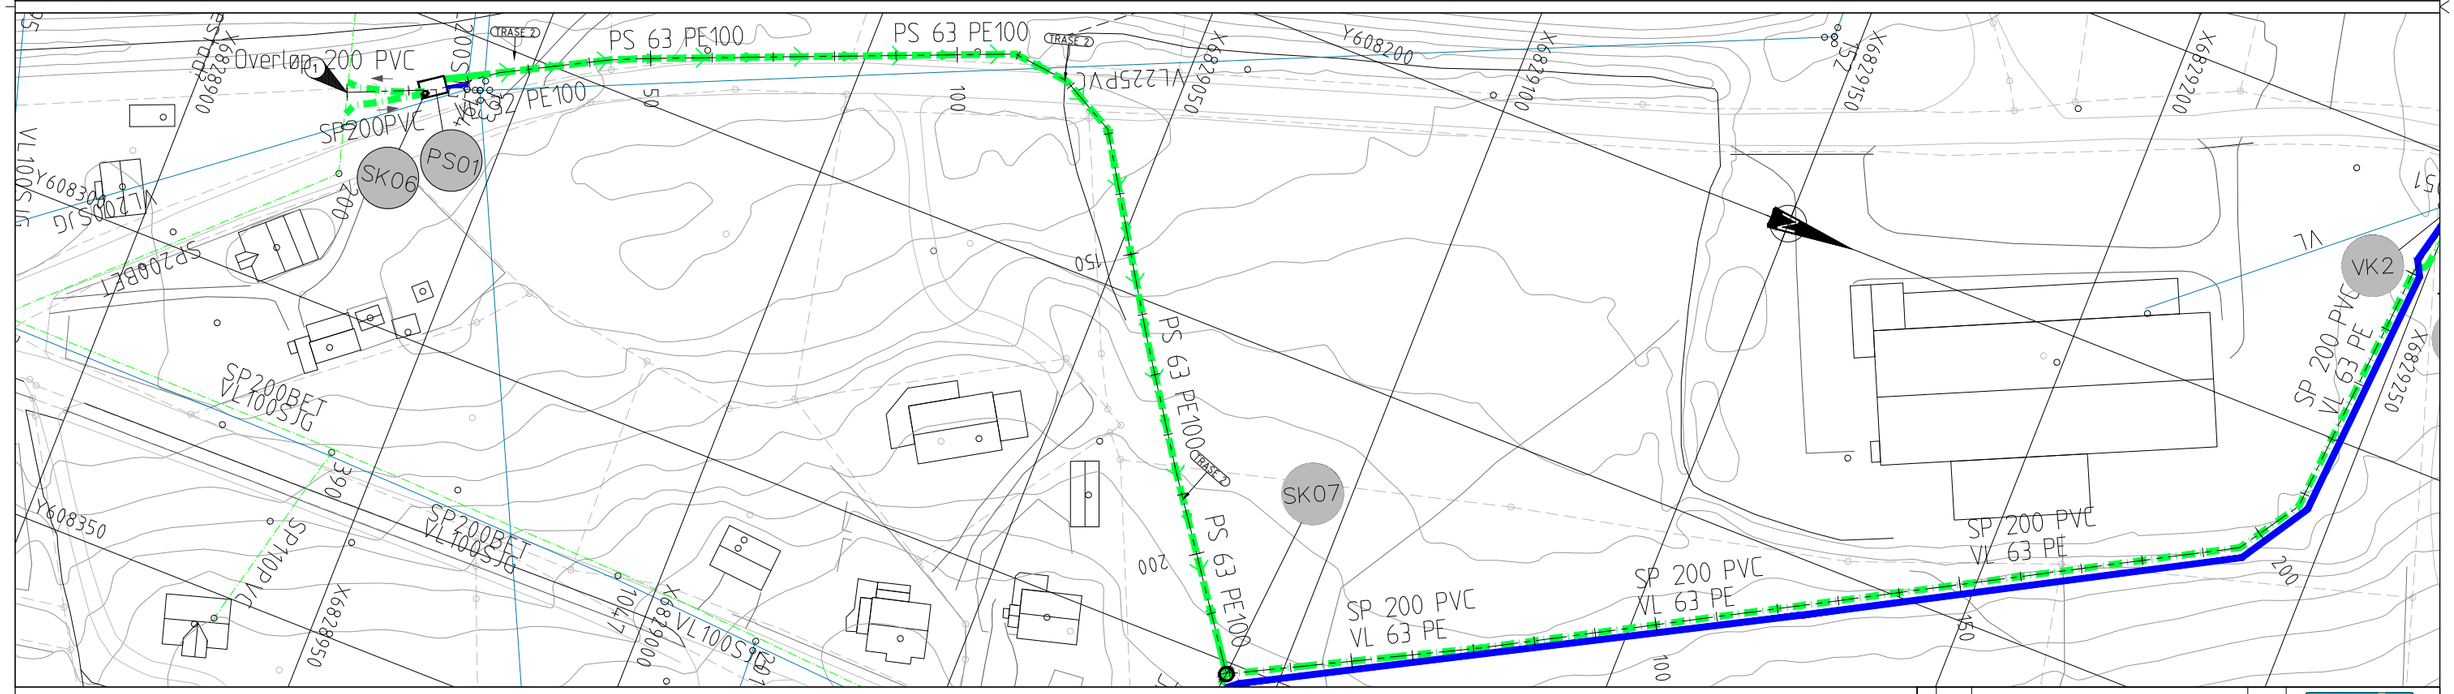

TEGNFORKLARING

LEDNINGER: Eksisterende / Planlagt

- Vann
- Spillvann
- Overvann
- Pump spillvann

SYMBOLER:

- Kum
- Fallretning

FORKORTELSER:

- VK = Vannkum
- OK = Overvannskum
- SK = Spillvannskum
- FK = Felleskum
- PS = Pumpestasjon

MERKNADER

1. Høyden på eksisterende ledning må kontrolleres og måles inn før ledningstrase legges. Høyden tilpasses eksisterende ledning.

HENVISNINGER:

- -Plantegning, se GH03, GH04
- -Profiler, se GH09
- -Detaljer, se GH11, GH13, GH14

Geodetisk referanse
Horisontalt: EUREF 89/UTM SONE 32
Vertikalt: NN2000

Rev.	Dato:	Revisjonen omhandler:	Godkjent:
06	13.06.24	Ny kum, SK06 legges til innenfor pumpehuset	JETR
05	22.05.24	SK06 utgår, flytter overløp til pumpestasjon	JETR
04	09.01.24	Felleskum og V2	JETR
03	19.12.23	Plassering av SP-ledning og PS01, lagt til VL 63 PE og vannkum	JETR
02	xx.xxx23	Plassering SK06 og PS01. VL til PS01	JETR
01	28.11.22	Endret nummer på kum	JETR

RAMBØLL
Rambøll Norge AS
Region Øst
Erik Børeesens allé 7, 3015 Drammen

Oppdragsgiver logo: Stor-Elvdal kommune

Prosjektering/Omlegging av SP-ledning
Stor-Elvdal kommune

Skisse
Plan- og profiltegning omlegging SP-ledning Trase 2

Utarbeidet/Dato: BRKS/17.06.22	Målestokk: 1500/1:100 (A1)
Oppdr./Arkiv Nr:	Saksbeh./dato:
Oppdrags nr: 1350018849	Filnavn:
Tegn nr: GH08	Rev: 06