


Snitt A-A

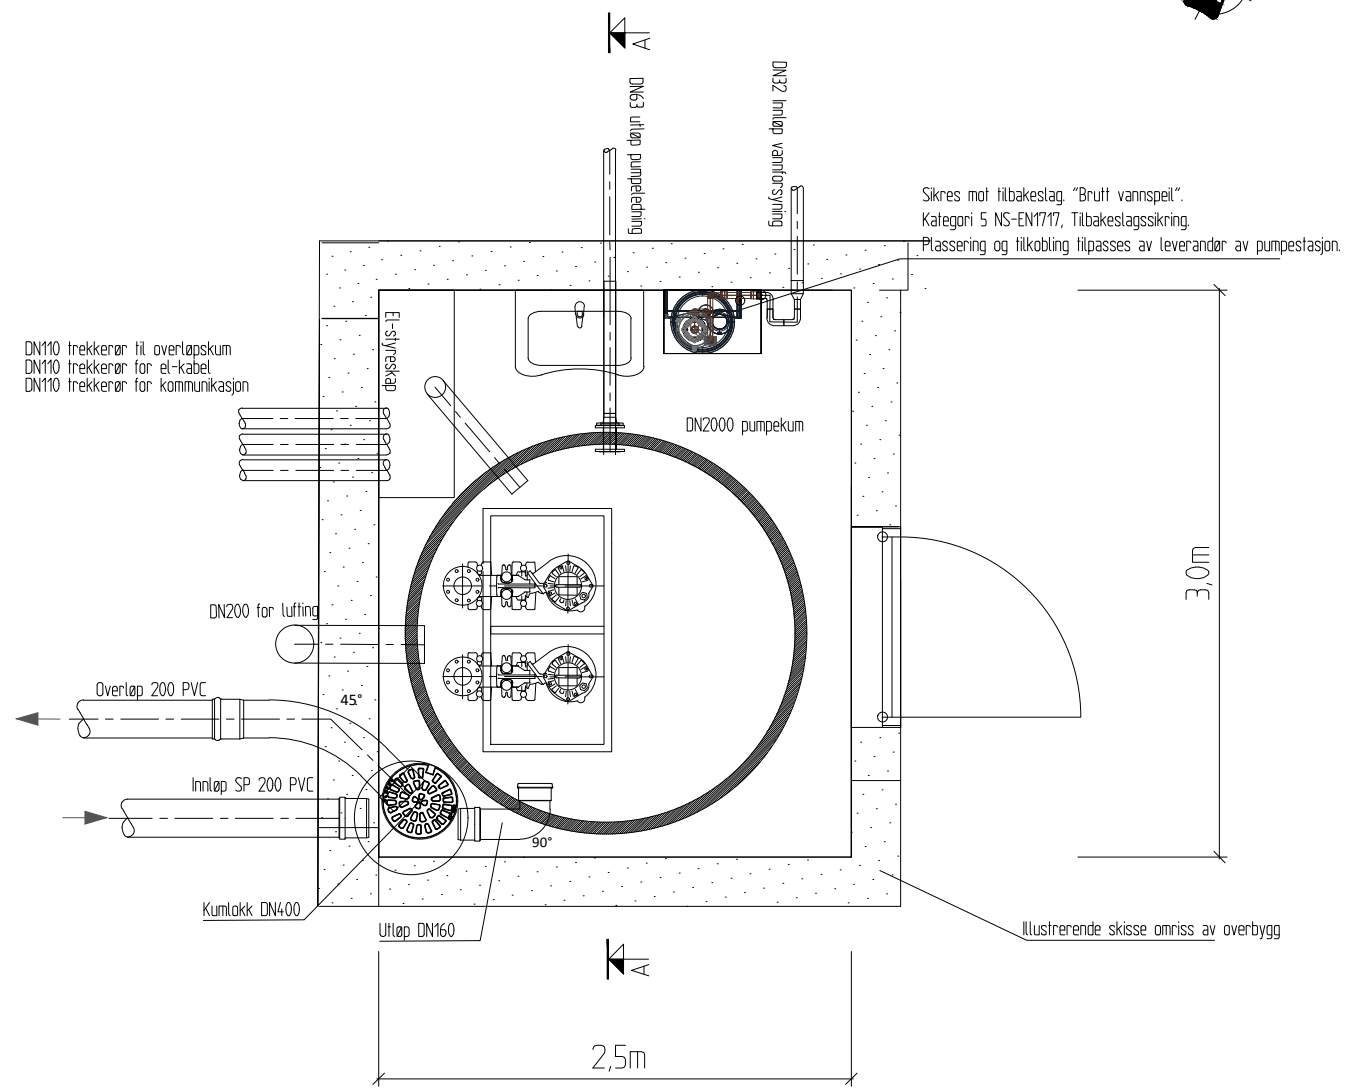

Sikres mot tilbakeslag "Brutt vannspeil".
Kategori 5 NS-EN1717, Tilbakeslagssikring.
Plassering og tilkobling tilpasses av leverandør av pumpestasjon.

Illustrerende skisse omriss av overbygg

		RAMBOLL	
		<small>Sambell Norge AS Pogon Øst P.O. Box 100 4015 Drammen</small>	
03.13.06.24	Ny kum, SK06 legges til innenfor pumpehuset	JETR	Oppdragsgiver logo:
02.19.06.24	SK06 utgår, overløp flyttes til pumpestasjon	JETR	
01.22.05.24	SK06 utgår, overløp flyttes til pumpestasjon	JETR	
Rev. / Dato:	Revisjonen omhandler:	Godkjent:	
Utarbeidet/Dato: JH1/08.01.24		Målestokk: 1:20 (A1)	
Oppdr. Arkiv Nr:		Saksbeh./dato:	
Prosjektering/Omlegging av SP-ledning		Oppdrags nr: 1350018849	Filnavn:
Prinsipp tegning		Tegn nr: GH14	Rev:
Pumpestasjon PS01			03