


PRINSIPP - SNITT A-A
UTFØRELSE MED 2 ETASJER

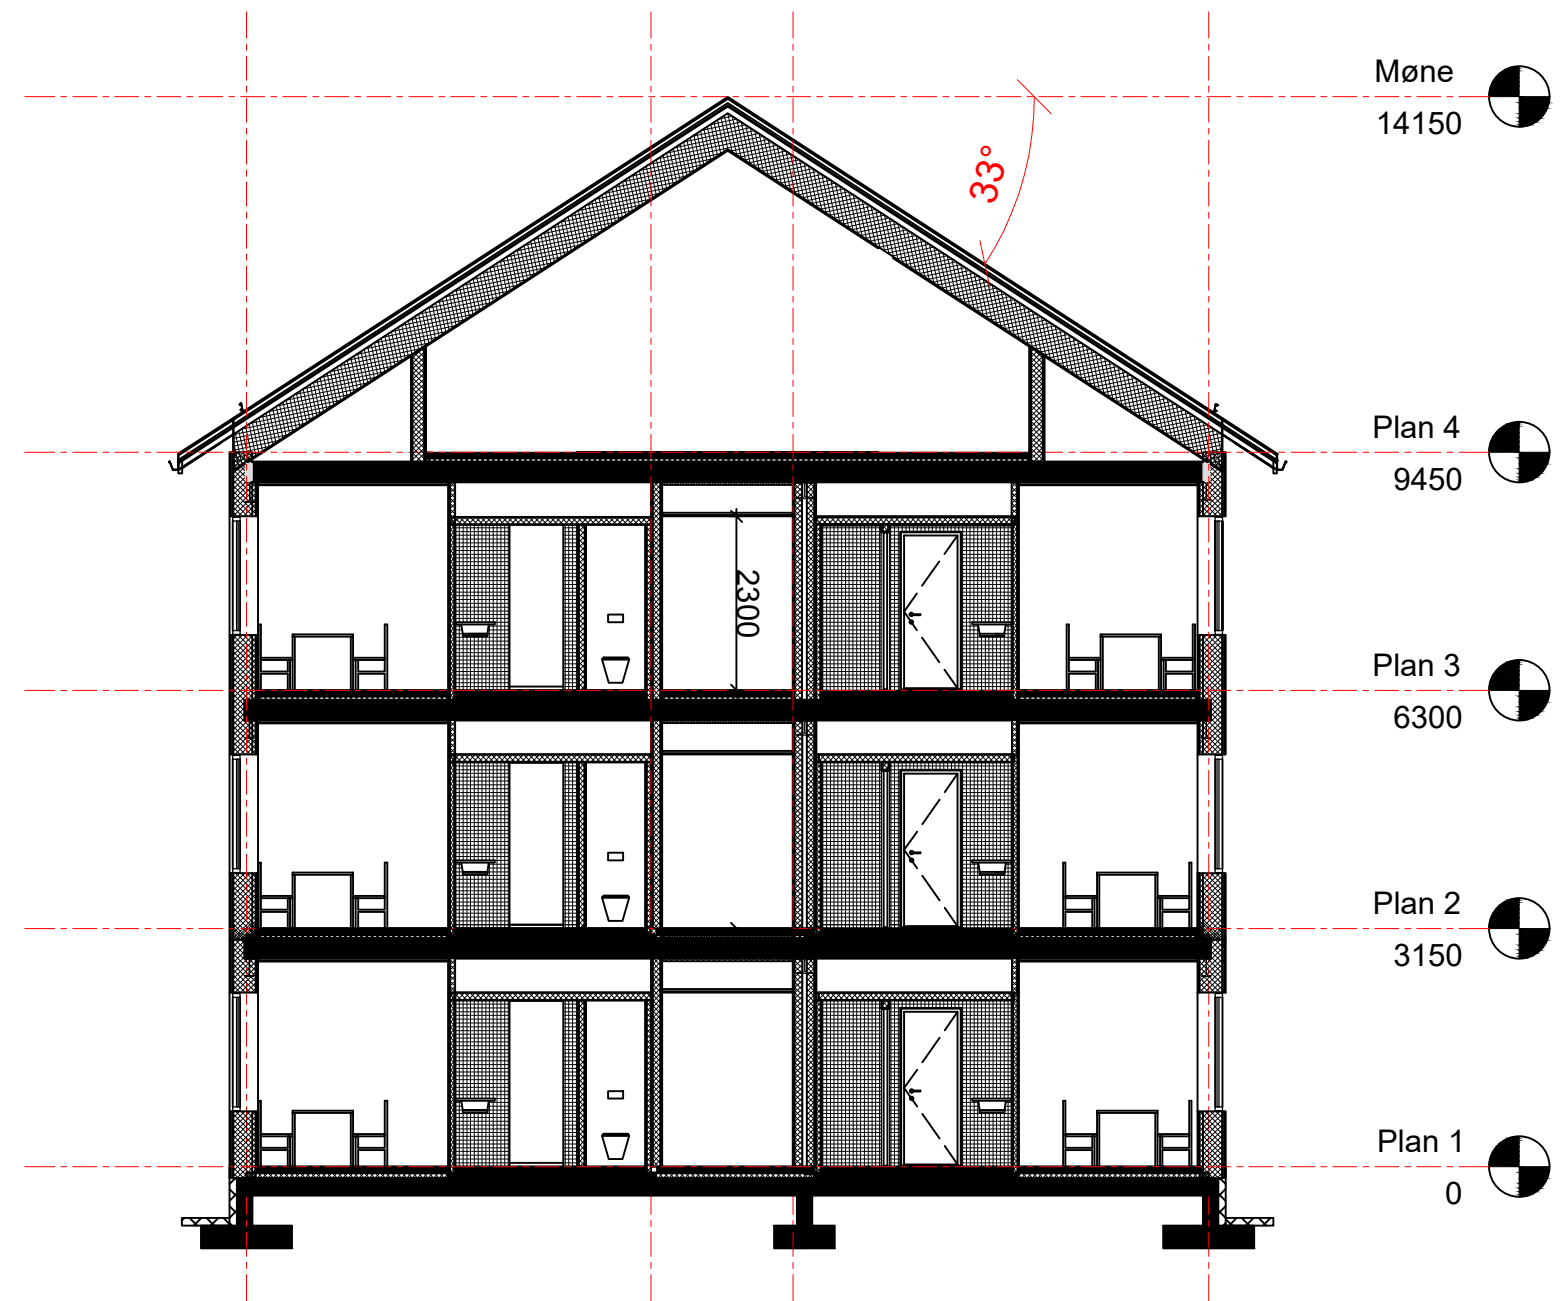

PRINSIPP - SNITT A-A
UTFØRELSE MED 3 ETASJER (OPSJON)

BTA
 1. etg: 747 m²
 2. etg: 754 m²
 3. etg: 754 m² (OPSJON)
 Loft: 432 m²

Ved 2 etasjer + loft: 1 933 m² og 19 6-manns rom = 114 sengeplasser
 Ved 3 etasjer + loft: 2 687 m² og 30 6-manns rom = 180 sengeplasser

 **FORSVARSBYGG**

Prosjekterende:
 FORSVARSBYGG_POU_KAP_LUFT

Fase	Rev.nr	Beskrivelse	Dato	Sign.	Kontroll
Tegningen gjelder:					
ØRLAND_FLYSTASJON MANNSKAPSFORLEGNING_H				Målestokk 1:100	
SNITT				Prosjektnummer 101069	
-				Dato 22.8.2024	
-				Godkjent -	
-				Sign. ØW	
-				Kontroll -	
Tegningsnummer: 1621100343 FL A 200 40 01 B 01					
Gradering	Inventarkode	Etasje	Fag	Systemkode	Tegn.type
					Løpenr
					Fase
					Rev.nr