


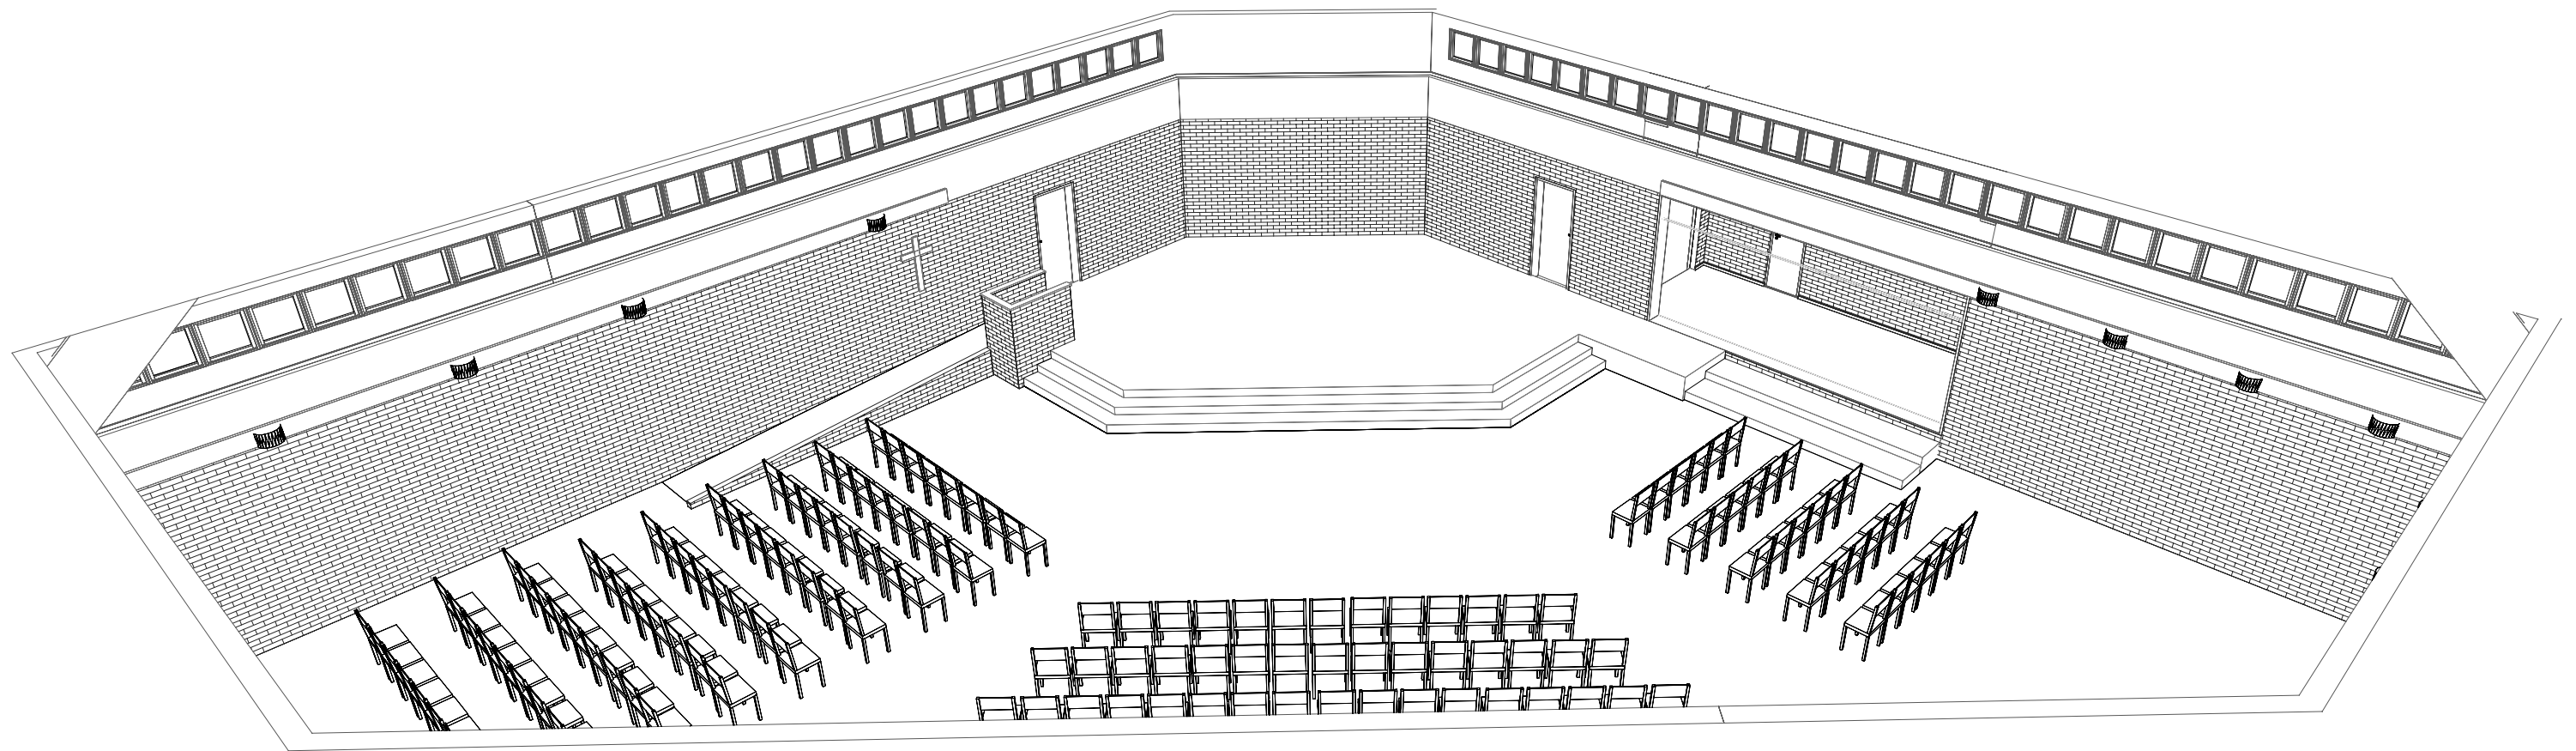
BYA
896.9 m²
BRA
852.4 m²

01.031
Menighetssal
106.8 m²

- FORELØPIG TEGNING
- SØKNAD TILTAK
- ANBUDSTEGNING
- ARBEIDSTEGNING
- SOM BYGD TEGNING

Prinsippskisse

DATA DESIGN SYSTEM A HEMETSCHER COMPANY		REV.	ANT.	REVIDERINGEN GJELDER	SIGN.	DATO
Prosjekt:	Nygård kirke					Prosjekt NYGK2020
Byggested:	Alfred Offerdals vei 30, 5164 Bergen	G.nr:	B.nr:			Tegn. nr. A 500
Tegn vedr:	Flytting av rampe til kor					Målestokk 1:100, A3
Oppdr.giver:	Bergen kirkelige fellesråd - BKF					Dato 16.01.2024
 -verdier for generasjoner					Tegner md	
					Akasia Johan Berentsens vei 109 5163 Laksevåg	
						Arkitekt søh



Prinsippskisse Perspektiv

- FORELØPIG TEGNING
- SØKNAD TILTAK
- ANBUDSTEGNING
- ARBEIDSTEGNING
- SOM BYGD TEGNING

DATA DESIGN SYSTEM A HEMETSCHER COMPANY		REV.	ANT.	REVIDERINGEN GJELDER	SIGN.	DATO
Prosjekt:	Nygård kirke					Prosjekt NYGK2020
Byggested:	Alfred Offerdals vei 30, 5164 Bergen	G.nr:	B.nr:			Tegn. nr. A 501
Tegn vedr:	Rampe flyttet til prekestol					Målestokk 100
Oppdr.giver:	Bergen kirkelige fellesråd - BKF					Dato 16.01.2024
 -verdier for generasjoner		Akasia Johan Berentsens vei 109 5163 Laksevåg				Tegner md
						Arkitekt søh

Tegningen er beskyttet iht lov om opphavsrett