Fasade nordvest

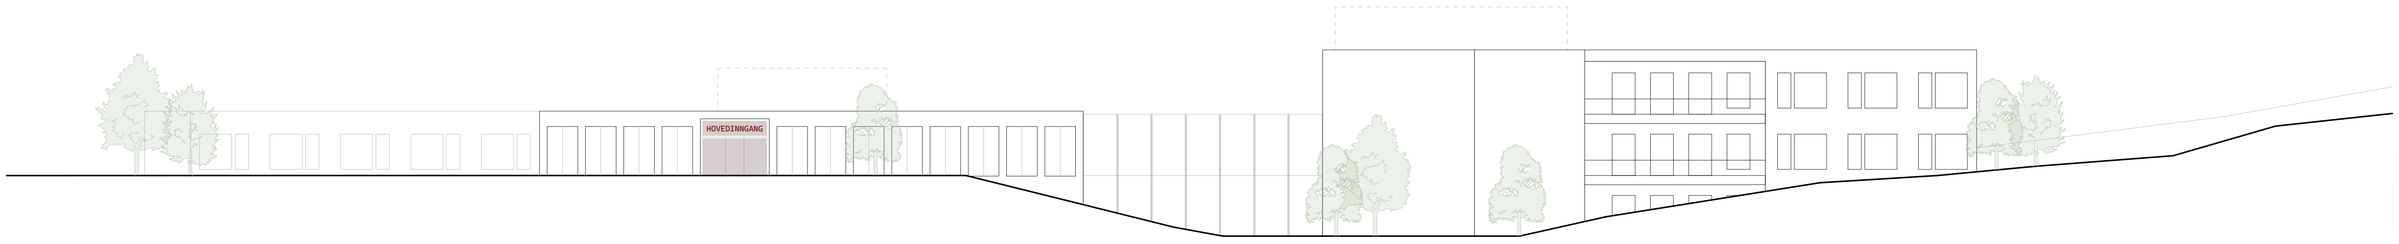

Fasade sørøst

Rev	Nr	Beskrivelse	Dato	Sign	Kontr

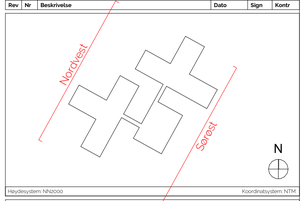

Høydesystem: NN2000 | Koordinatsystem: NTM

Skisseprosjekt

Prosjektfase

Prosjekt:	**Krokstad Sykehjem**	Prosjektnr: **2317**
Adresse:	**Brekkeveien 2 3055 Drammen**	Gnr./Bnr: **238/259**
Tiltakshaver:	**Drammen Eiendom KF**	

Tegnnr: **Tunet 42-01**		Tegning: **Fasade nordvest og sørøst**			
Dato: **28.02.24**	Mål: **1:200**	Arkstr: **A1**	Tegnet av: **KB**	Kontrollt: **CB**	Revisjon:

NB! Fasadeutforming og takform er ikke ferdig prosjektert og vises kun som illustrasjon

Topic Architecture
BØLGEBLIKK
T: 41 67 76 47
E: kb@topicark.no
A: Akersbakken 12 Oslo 0172

Fasade sørvest

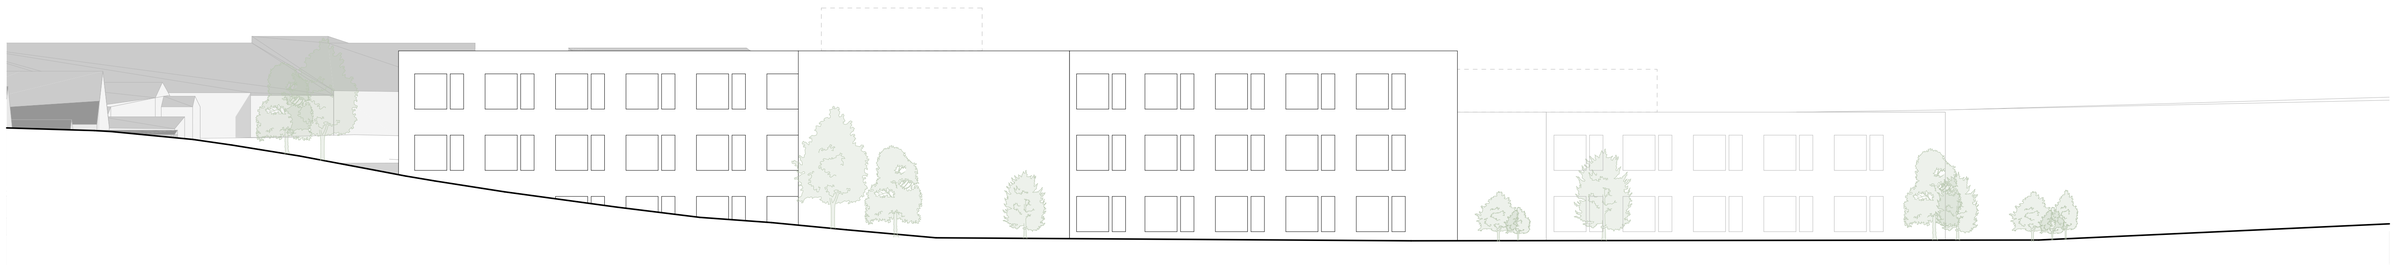

Fasade nordøst

Rev	Nr	Beskrivelse	Dato	Sign	Kontr

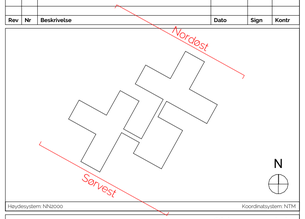

Høydesystem NN2000 | Koordinatsystem NTM

Prosjektfase: **Skisseprosjekt**

Prosjekt:	Krokstad Sykehjem	Prosjektnr: 2317
Adresse:	Brekkeveien 2 3055 Drammen	Gnr./Bnr: 238/259
Tiltakshaver:	Drammen Eiendom KF	

Tegn.nr:	Tunet 42-02	Tegning:	Fasade sørvest og nordøst		
Dato: 28.02.24	Mål: 1:200	Arkstr: A1	Tegnet av: KB	Kontrollt: CB	Revisjon:

NB! Fasadeutforming og takform er ikke ferdig prosjektert og vises kun som illustrasjon

Topic Architecture
BØLGEBLIKK
T: 41 67 76 47
E: kb@topicark.no
A: Akersbakken 12 Oslo 0172