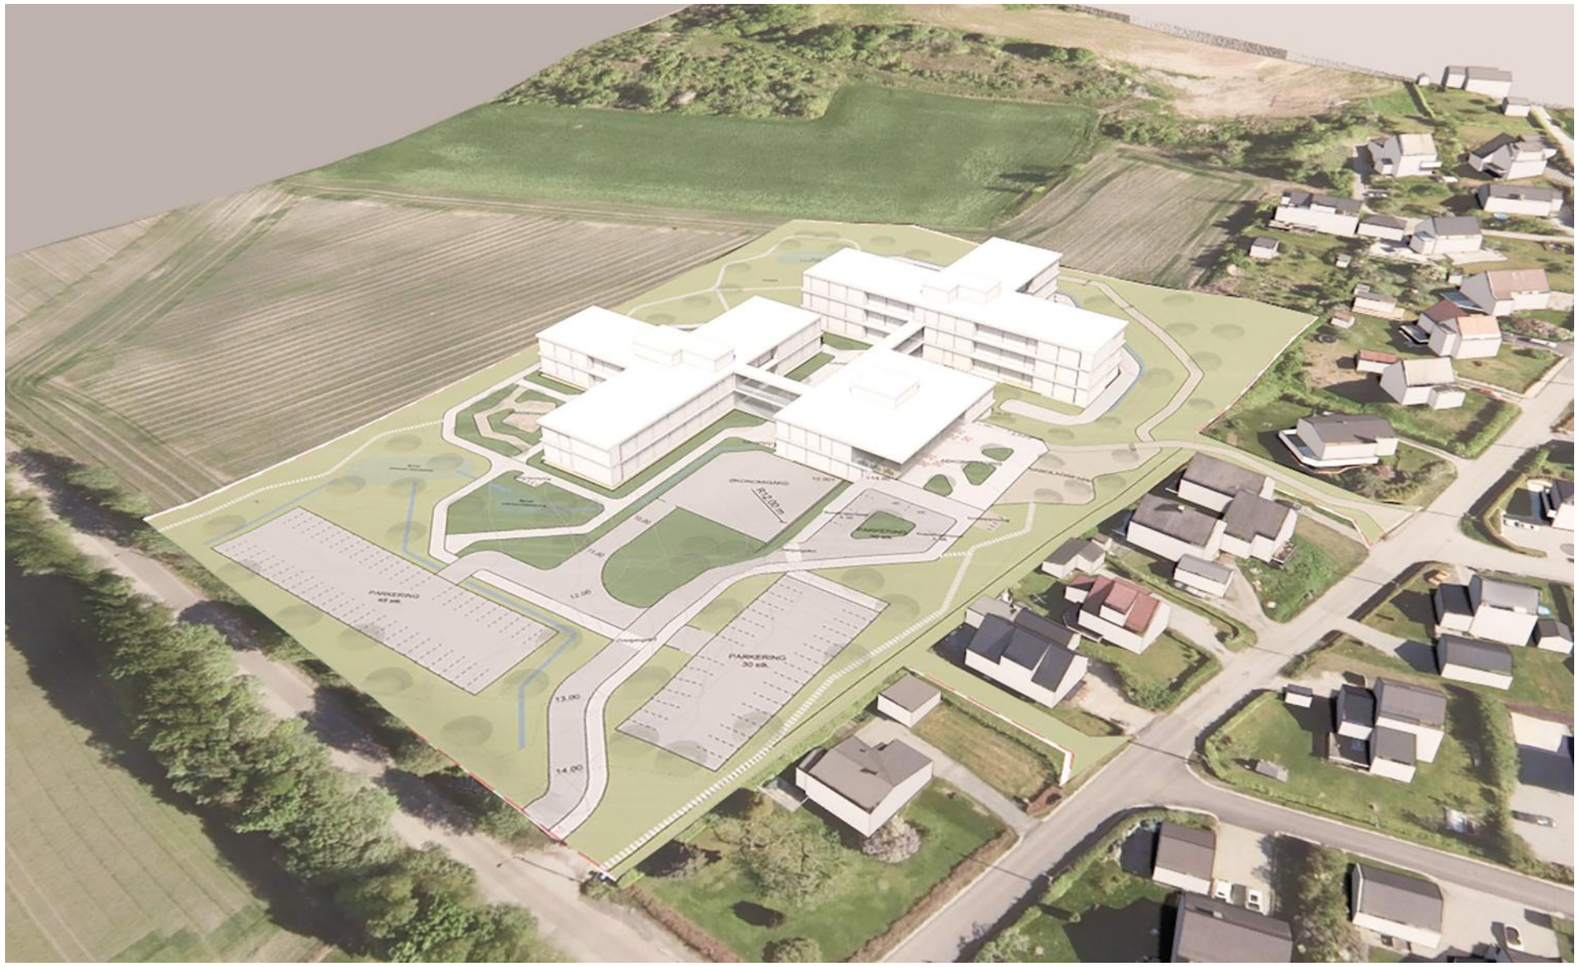

NB! Fasadeutforming og takform er ikke ferdig prosjektert og vises kun som illustrasjon

Rev	Nr	Beskrivelse	Dato	Sign	Kontr

Prosjektfase: **Skisseprosjekt**

Prosjekt: **Krokstad Sykehjem**		Prosjektnr: **2317**
Adresse: **Brekkeveien 2 3055 Drammen**		Gnr./Bnr.: **238/259**
Tiltakshaver: **Drammen Eiendom KF**		

Tegn.nr: **Alternativ 1 - Tunet**		Tegning: **Volummodell**			
Dato: **28.02.24**	Mål:	Arkstr.: **A3**	Tegnet av: **KB**	Kontroll: **CB**	Revisjon:

Topic Architecture
BØLGEBLIKK
T: 41 67 76 47
E: kb@topicark.no
A: Akersbakken 12 Oslo 0172

Høydesystem: NN2000 | Koordinatsystem: NTM