Tegnforklaring

Brann

- Seksjoneringsvegg REI 120-M A2-s1,d0
- Branncelle EI 60 A2-s1,d0
- Seksjoneringsdekke REI 120-M A2-s1,d0
- "EI XX" Brannkrav dør
- Rømningsretning/Fluktvei
- Nøkkelboks
- Brannalarmtablå
- Slokkevannsuttak
- Angrepsvei brannvesen
- Hovedangrepsvei brannvesen

BRANNKLASSE	4
RISIKOKLASSE	2
ETASJEANTALL	1
TILTAKSKLASSE	3

C = Angir krav til selvlukkerfunksjon
S = Angir krav til røyktetthet S_a

BYGNINGEN SKAL HA:
1. BRANNALARMANLEGG KATEGORI 2 MED ALARMOVEFØRING
2. HÅNDSLOKKERE
3. BRANNSLANGER
4. LEDESYSTEM
5. OPTISKE SIGNALGIVERE

Tegningen må ses i sammenheng med brannteknisk rapport utarbeidet av Asplan Viak AS.

Tegningsnummer: **AVM-210-F-B-101** Revisjon: **O-02**

Rev	Tekst	Utført	Kontr	Dato
O-02	Mindre endringer	NBK	GL	21.08.24
O-01	Mindre endringer	NBK	GL	04.06.24

Prosjekt: **Kongshaugen renseanlegg**

Grnr / Brnr

Oppdragsgiver: Ålesund og Sula kommune

Oppdragstaker: asplan viak

Prosjektfase: Detaljprosjekt

Dato	Oppdragsnr.		
13/05/24	637269-02		
Utført av	**Kontrollert av**	**Godkjent av**	**Målestokk** / **Format**
GL/NBK	JH	GL	1:500 / A0

Brannteknisk tegning
Tunneler oversikt
Kjøretunnel og gangtunnel

Tegningsnummer: **AVM-210-F-B-101** Revisjon: **O-02**
Fag Type Etg. Løpenr.

©Bruksrettighetene tilhører Asplan Viak AS
Filnavn:637269-02\Dokumentmaster\AVM-210-F-B-101(Tittel=Tunneler oversikt,Brannteknisk,Kjøretunnel og gangtunnel,Revisjon=O-02,Revisjonsdato=21.08.24,Revisjonskommentar=Mindre endringer)

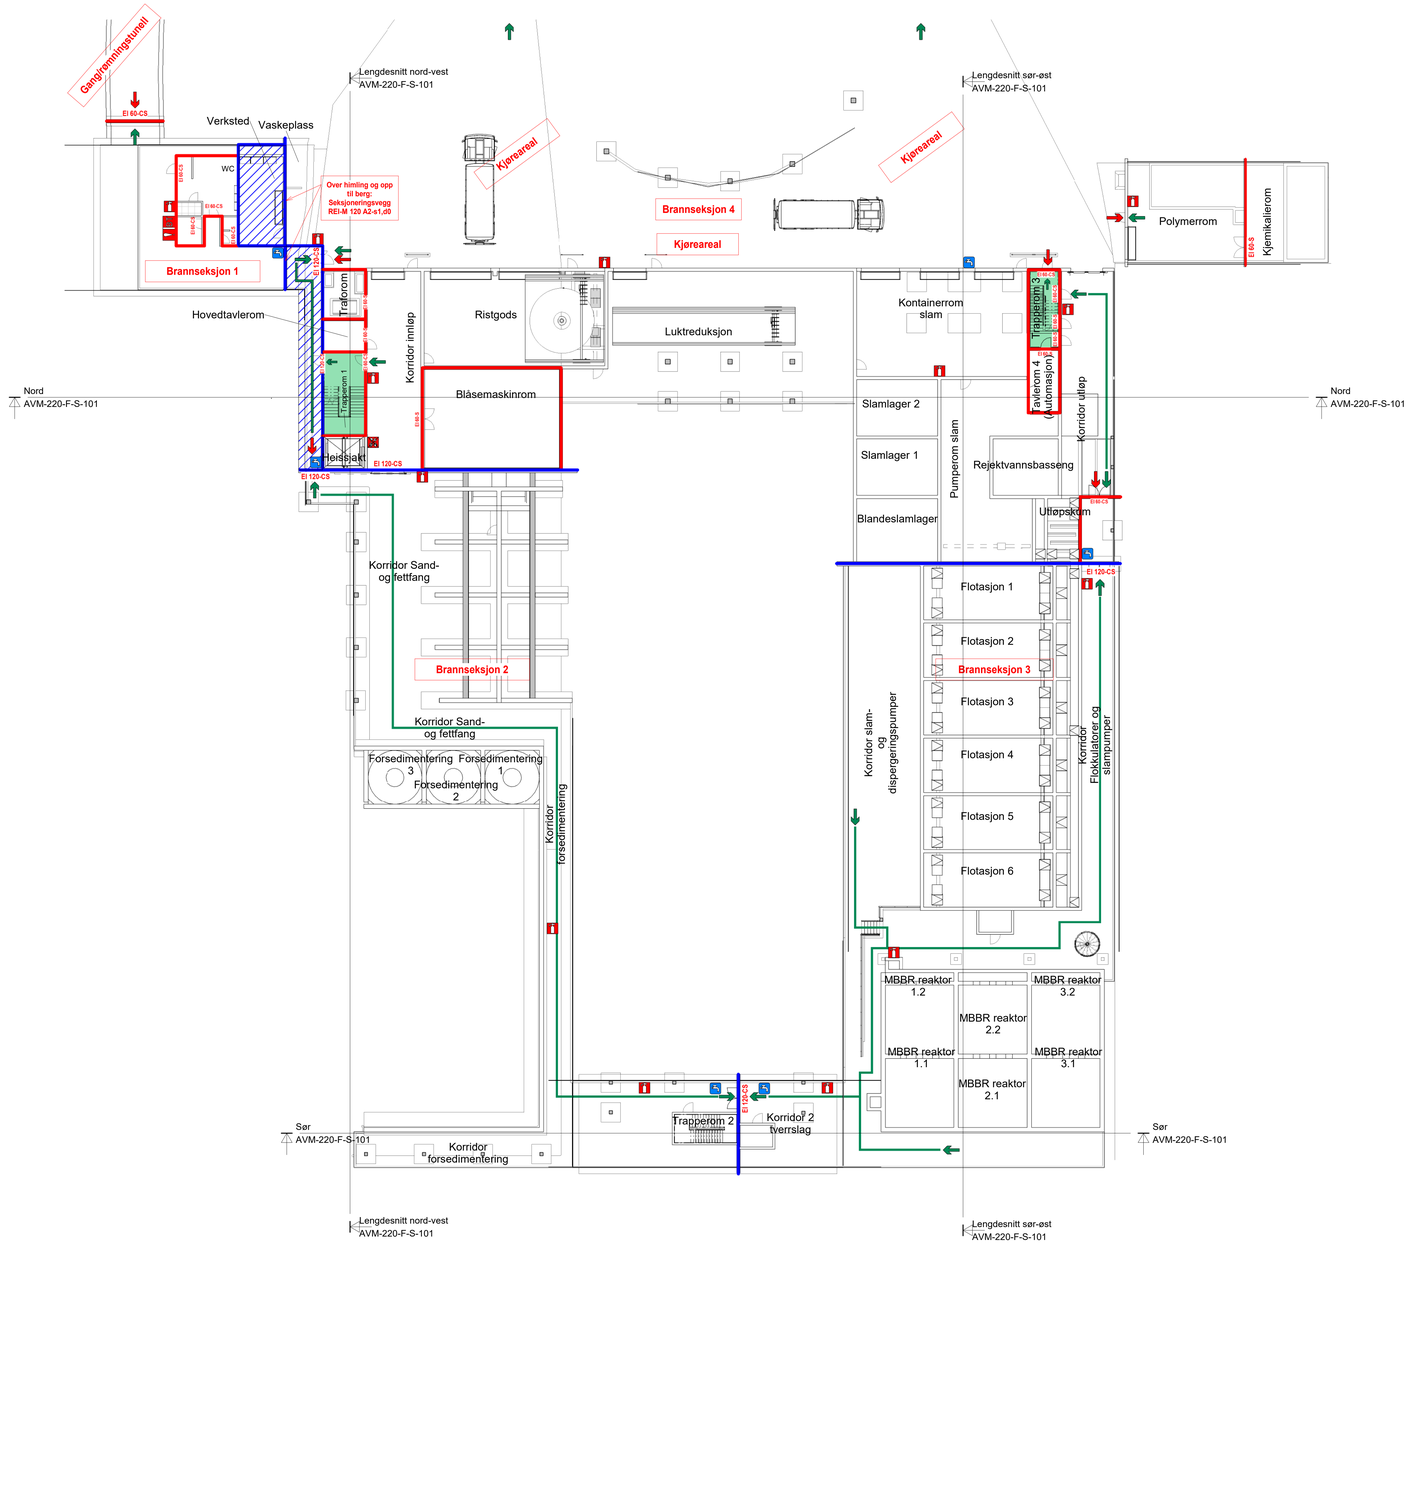

Tegnforklaring

Brann

- Seksjoneringsvegg REI 120-M A2-s1,d0
- Branncelle EI 60 A2-s1,d0
- Seksjoneringsdekke REI 120-M A2-s1,d0
- Fluktvei
- Rømningsretning/Fluktvei
- Definert rømningsvei
- "EI XX" Brannkrav dør
- "E XX" Brannkrav vindu
- Angrepsvei brannvesen
- Bruk ikke heisen
- Håndslokker
- Slokkevannsuttak

BRANNKLASSE	4
RISIKOKLASSE	2
ETASJEANTALL	2
TILTAKSKLASSE	3

Etasjeskillere mellom brannceller skal utføres brannCellebegrensende

C = Angir krav til selvlukkerfunksjon
S = Angir krav til røyktetthet S_a

BYGNINGEN SKAL HA:
1. BRANNALARMANLEGG KATEGORI 2 MED ALARMOVERFØRING
2. HÅNDSLOKKERE
3. BRANNSLANGER
4. LEDESYSTEM
5. OPTISKE SIGNALGIVERE

Tegningen må ses i sammenheng med branntekniskrapport utarbeidet av Asplan Viak AS.

Tegningsnummer: **AVM-220-F-B-101** Revisjon: **O-02**

O-02	Mindre endringer	NBK	GL	21.08.24
O-01	Mindre endringer	NBK	GL	04.06.24
Rev	Tekst	Utført	Kontr	Dato

Prosjekt: **Kongshaugen renseanlegg**

Oppdragsgiver: Ålesund og Sula kommune

Oppdragstaker: asplan viak

Prosjektfase: Detaljprosjekt

Dato	Oppdragsnr.		
13/05/24	637269-02		
Utført av	**Kontrollert av**	**Godkjent av**	**Målestokk**	**Format**
GL/NBK	JH	GL	1:200	A0

Branntegning
Plan 1. etasje
Berghaller oversikt

Tegningsnummer: **AVM-220-F-B-101** Revisjon: **O-02**
Fag Type Etg. Løpenr.

©Multiconsult Asplan Viak AS
Dokumentnavn: 637269-02\Dokumentmappe\AVM-220-F-B-101 Tittel=Plan 1. etasje Brannteg\ning Berghaller oversikt.Revisjon=O-02.Revisjonsdato=21.08.24 Revisjonskommentar=Mindre endringer

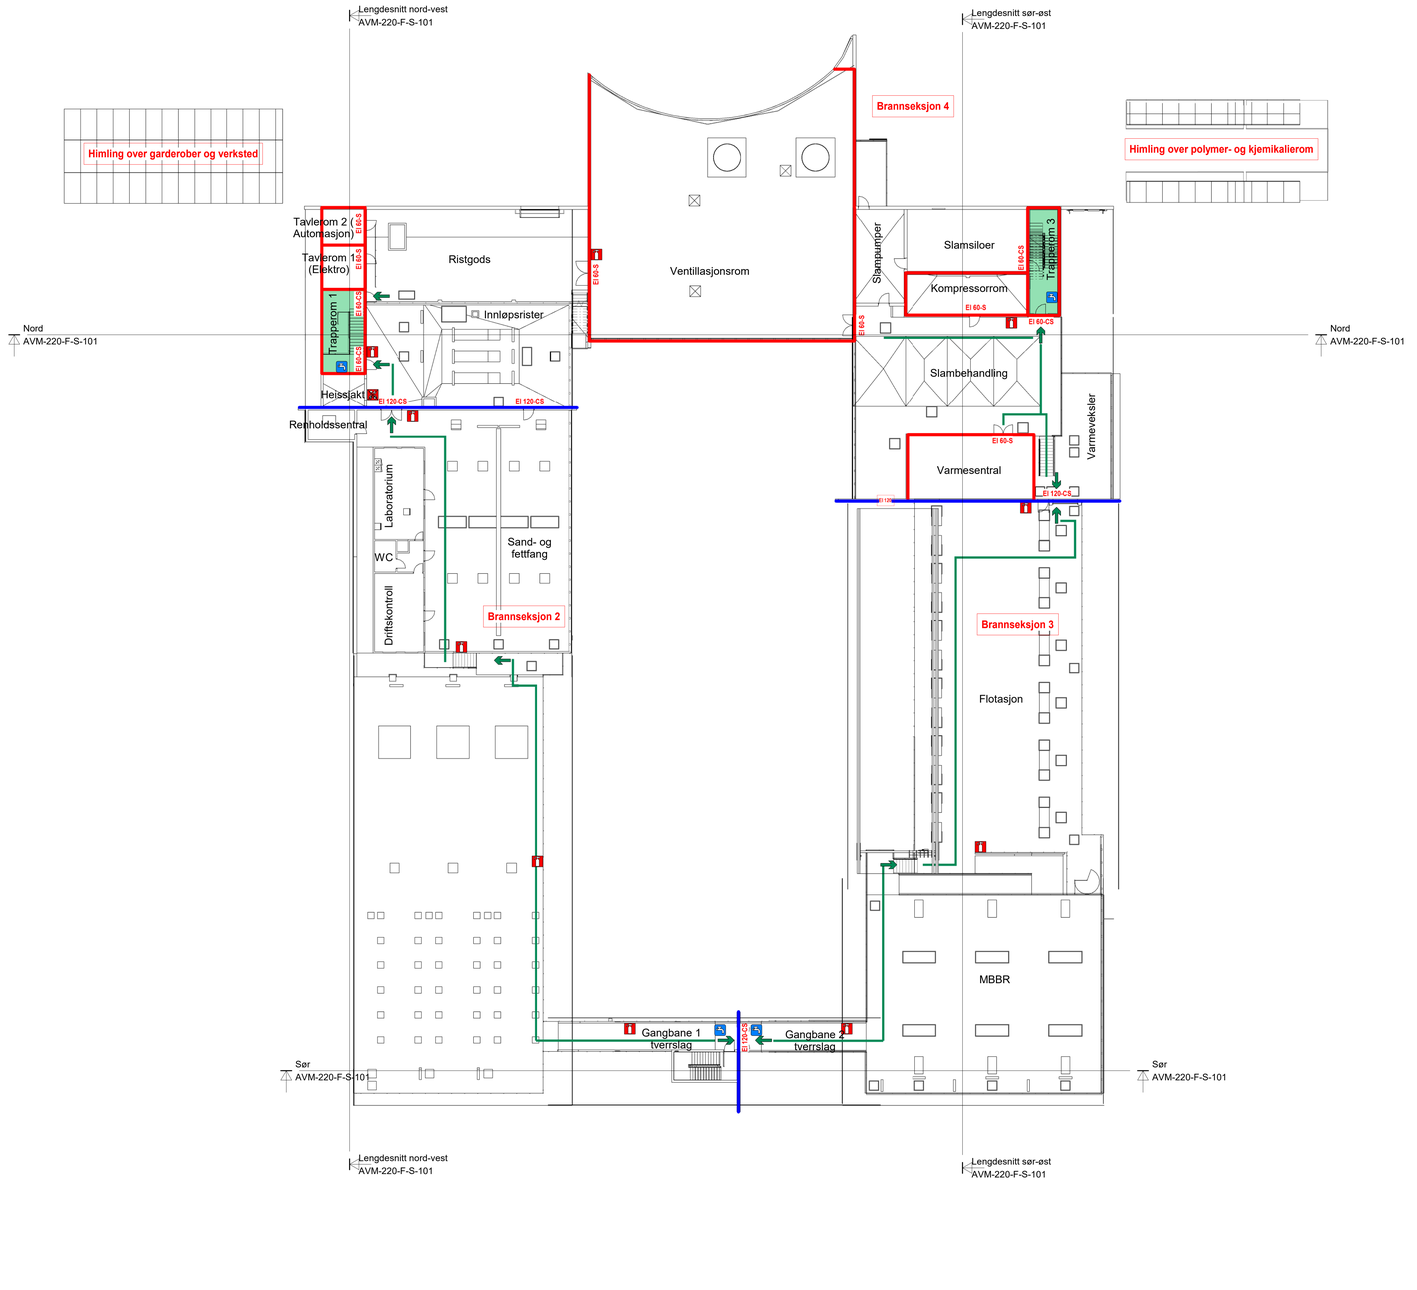

Tegnforklaring

Brann

- Seksjoneringsvegg REI 120-M A2-s1,d0
- Branncelle EI 60 A2-s1,d0
- Fluktvei
- Rømningsretning/Fluktvei
- Definert rømningsvei
- "EI XX" Brannkrav dør
- "E XX" Brannkrav vindu
- Bruk ikke heisen
- Håndslokker
- Slokkevannsuttak

BRANNKLASSE	4
RISIKOKLASSE	2
ETASJEANTALL	2
TILTAKSKLASSE	3

Etasjeskillere mellom brannceller skal utføres brannncellebegrensende

C = Angir krav til selvlukkerfunksjon
S = Angir krav til røyktetthet S_a

BYGNINGEN SKAL HA:
1. BRANNALARMANLEGG KATEGORI 2 MED ALARMOVEFØRING
2. HÅNDSLOKKERE
3. BRANNSLANGER
4. LEDESYSTEM
5. OPTISKE SIGNALGIVERE

Tegningen må ses i sammenheng med brannteknisk rapport utarbeidet av Asplan Viak AS.

Tegningsnummer: **AVM-220-F-B-201** Revisjon: **O-02**

Rev	Tekst	Utført	Kontr	Dato
O-02	Mindre endringer	NBK	GL	21.08.24
O-01	Mindre endringer	NBK	GL	04.06.24

Prosjekt: **Kongshaugen renseanlegg**

Grnr / Brnr

Oppdragsgiver: Ålesund og Sula kommune

Oppdragstaker: asplan viak

Prosjektfase: Detaljprosjekt

Dato	Oppdragsnr		
13/05/24	637269-02		

Utført av	Kontrollert av	Godkjent av	Målestokk	Format
GL/NBK	JH	GL	1:200	A0

Branntegning
Plan 2. etasje
Berghaller oversikt

Tegningsnummer: **AVM-220-F-B-201** Revisjon: **O-02**
Fag | Type | Etg. | Løpenr.

\\Ålesundgmtskuser - Oppdrag\637269-02\Dokumenter\sivm-AVM-220-F-B-201-Tittel-Plan 2. etasje,Branntegning,Berghaller oversikt,Revisjon=O-02,Revisjonsdato=21.08.24,Revisjonskommentar=Mindre endringer

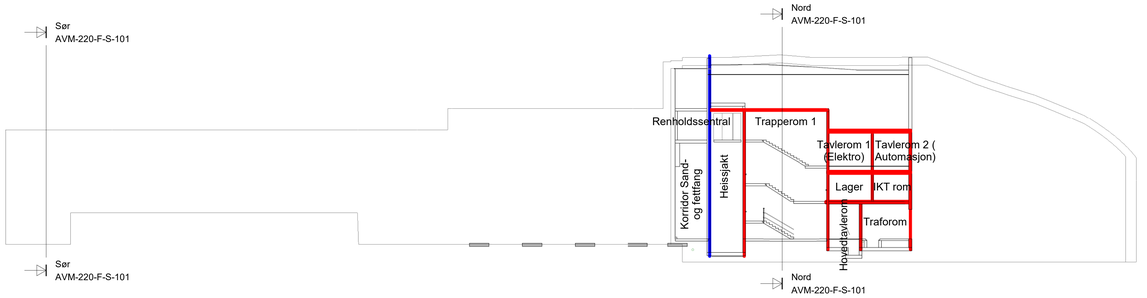

Lengdesnitt: nord-vest

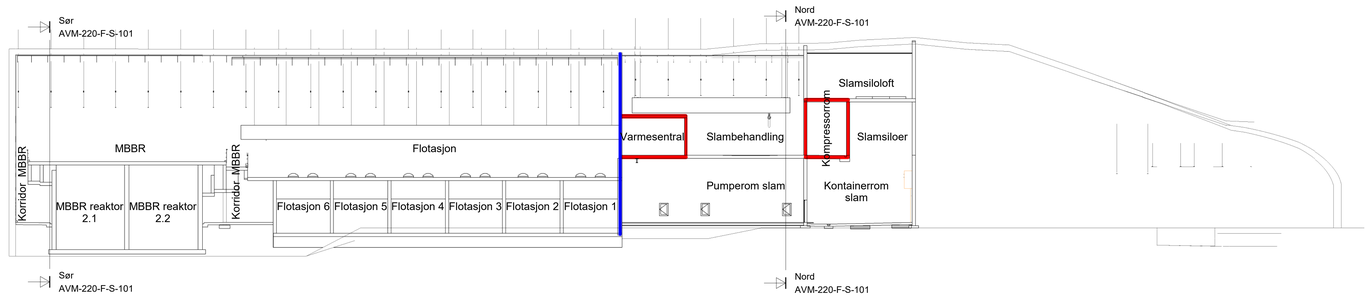

Lengdesnitt: sør-øst

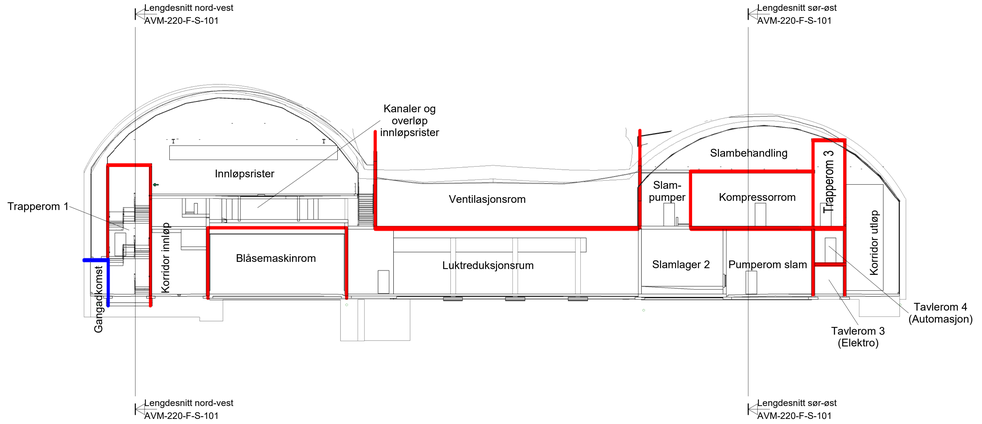

Snitt: nord

Snitt: sør

Tegnforklaring

Brann

- Seksjoneringsvegg REI 120-M A2-s1,d0
- Branncelle EI 60 A2-s1,d0

BRANNKLASSE	4
RISIKOKLASSE	2
ETASJEANTALL	2
TILTAKSKLASSE	3

Etasjeskillere mellom branceller skal utføres brannecellebegrensende

BYGNINGEN SKAL HA:

1. BRANNALARMANLEGG KATEGORI 2 MED ALARMOVEFØRING
2. HÅNDSLOKKERE
3. BRANNSLANGER
4. LEDESYSTEM
5. OPTISKE SIGNALGIVERE

Tegningen må ses i sammenheng med brannteknisk rapport utarbeidet av Asplan Viak AS.

Tegningsnummer: AVM-220-F-S-101 Revisjon: O-02

O-02	Mindre endringer	NBK	GL 05.06.24
O-01	Mindre endringer	NBK	GL 04.06.24
Rev	Tiltak	Utført	Kontr Dato

Prosjekt: **Kongshaugen renseanlegg**

Oppdragsgiver: Ålesund og Sula kommune

Oppdragstaker: asplan viak

Prosjektfase: Detaljprosjekt

Dato	Oppdragsnr		
13/05/24	637269-02		
Utført av	Kontrollert av	Godkjent av	Målestokk	Format
GL/NBK	JH	GL	1:200	A0

Branntegning
Prinsippsnitt
Berghaller oversikt

Tegningsnummer: AVM-220-F-S-101 Revisjon: O-02
Prog Type Erg Løpenr.

©Bruksbegrensninger: Opphavsrett
#filbane:\\asplan.no\dfs\637269-02\Dokumentmaster\AVM-220-F-S-101.ITitle=Prinsippsnitt Branntegning,Berghaller oversikt;Revisjon=O-02;Revisjonsdato=21.06.24;Revisjonskommentar=Mindre