



TEGNFORKLARING

	Furu - <i>Pinus sylvestris</i>	15 stk.
	Spisslønn - <i>Acer platanoides</i>	6 stk.
	Lind - <i>Tilia cordata</i>	6 stk.
	Osp - <i>Populus tremula</i>	7 stk.
	Bjørk - <i>Betula pubescens</i>	13 stk.
	Hegg - <i>Prunus padus</i>	12 stk.
	Rogn - <i>Sorbus aucuparia</i>	8 stk.
	Selje - <i>Salix caprea</i>	6 stk.
	Korsved - <i>Viburnum opulus</i>	20 stk.
	Hassel - <i>Corylus avellana</i>	20 stk.
	Ørevier - <i>Salix aurita</i>	25 stk.
	Einer - <i>Juniperus communis</i>	20 stk.
	Frøblandning for gras og insektsplanter	2700 m ²
	Topplag av moldfattig anleggsjord	900 m ²
	Topplag av moldholdig anleggsjord	1800 m ²
	Eksisterende vegetasjon, forsøkes beholdt som i dag	
	Opparbeidelsesgrense	

-				
-				
-				
-				
-				
-				
-				
A-01	For anbudsgrunnlag E21		24.09.24	MMT ISE
Rev.	Tekst:		Rev. dato:	Tegn: Kontr:

Prosjekt
Avløpsrensing Sula og Ålesund
30 Administrasjonsbygg

Oppdragsgiver: Ålesund kommune

Oppdragstaker: Multiconsult


Prosjektfase
Anbudsgrunnlag



Dato	Oppdragsnr	Koordinatsystem	Høyderreferanse
26.01.24	637269-03	UTM32	NN2000
Utført av	Kontrollert av	Godkjent av	Målestokk
MMT	ISE	TP	1:400
			Format
			A2

Kongshaugen RA
 Administrasjonsbygg
 Planteplan

Tegningsnummer: **AVM-313-L O-102** Revisjon: **A-01**

Opphav: Delområde Fag Type Løpenr.

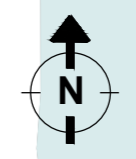

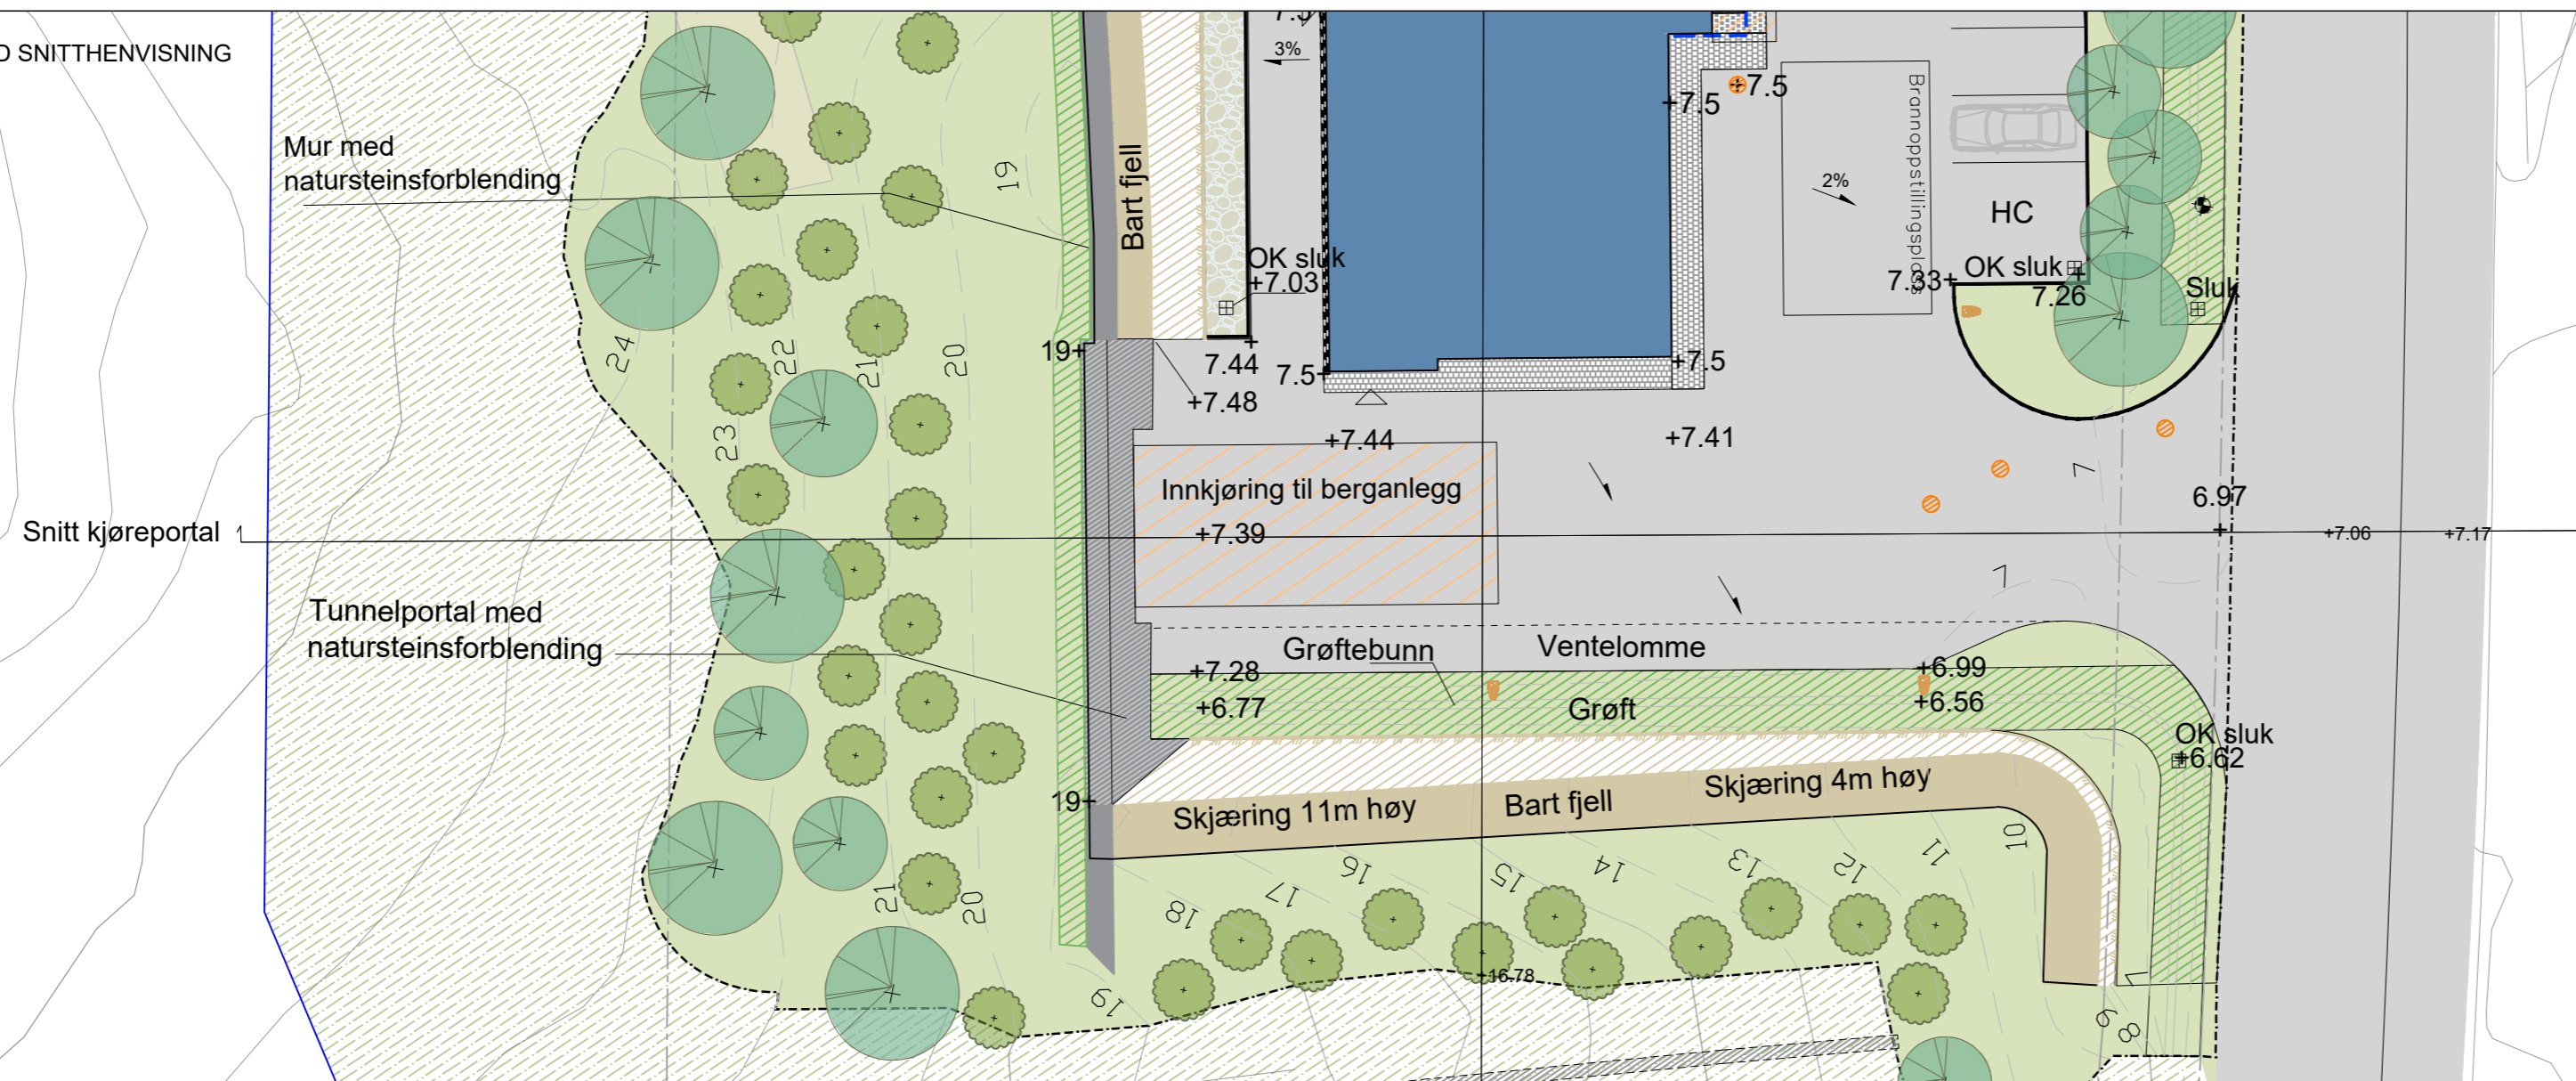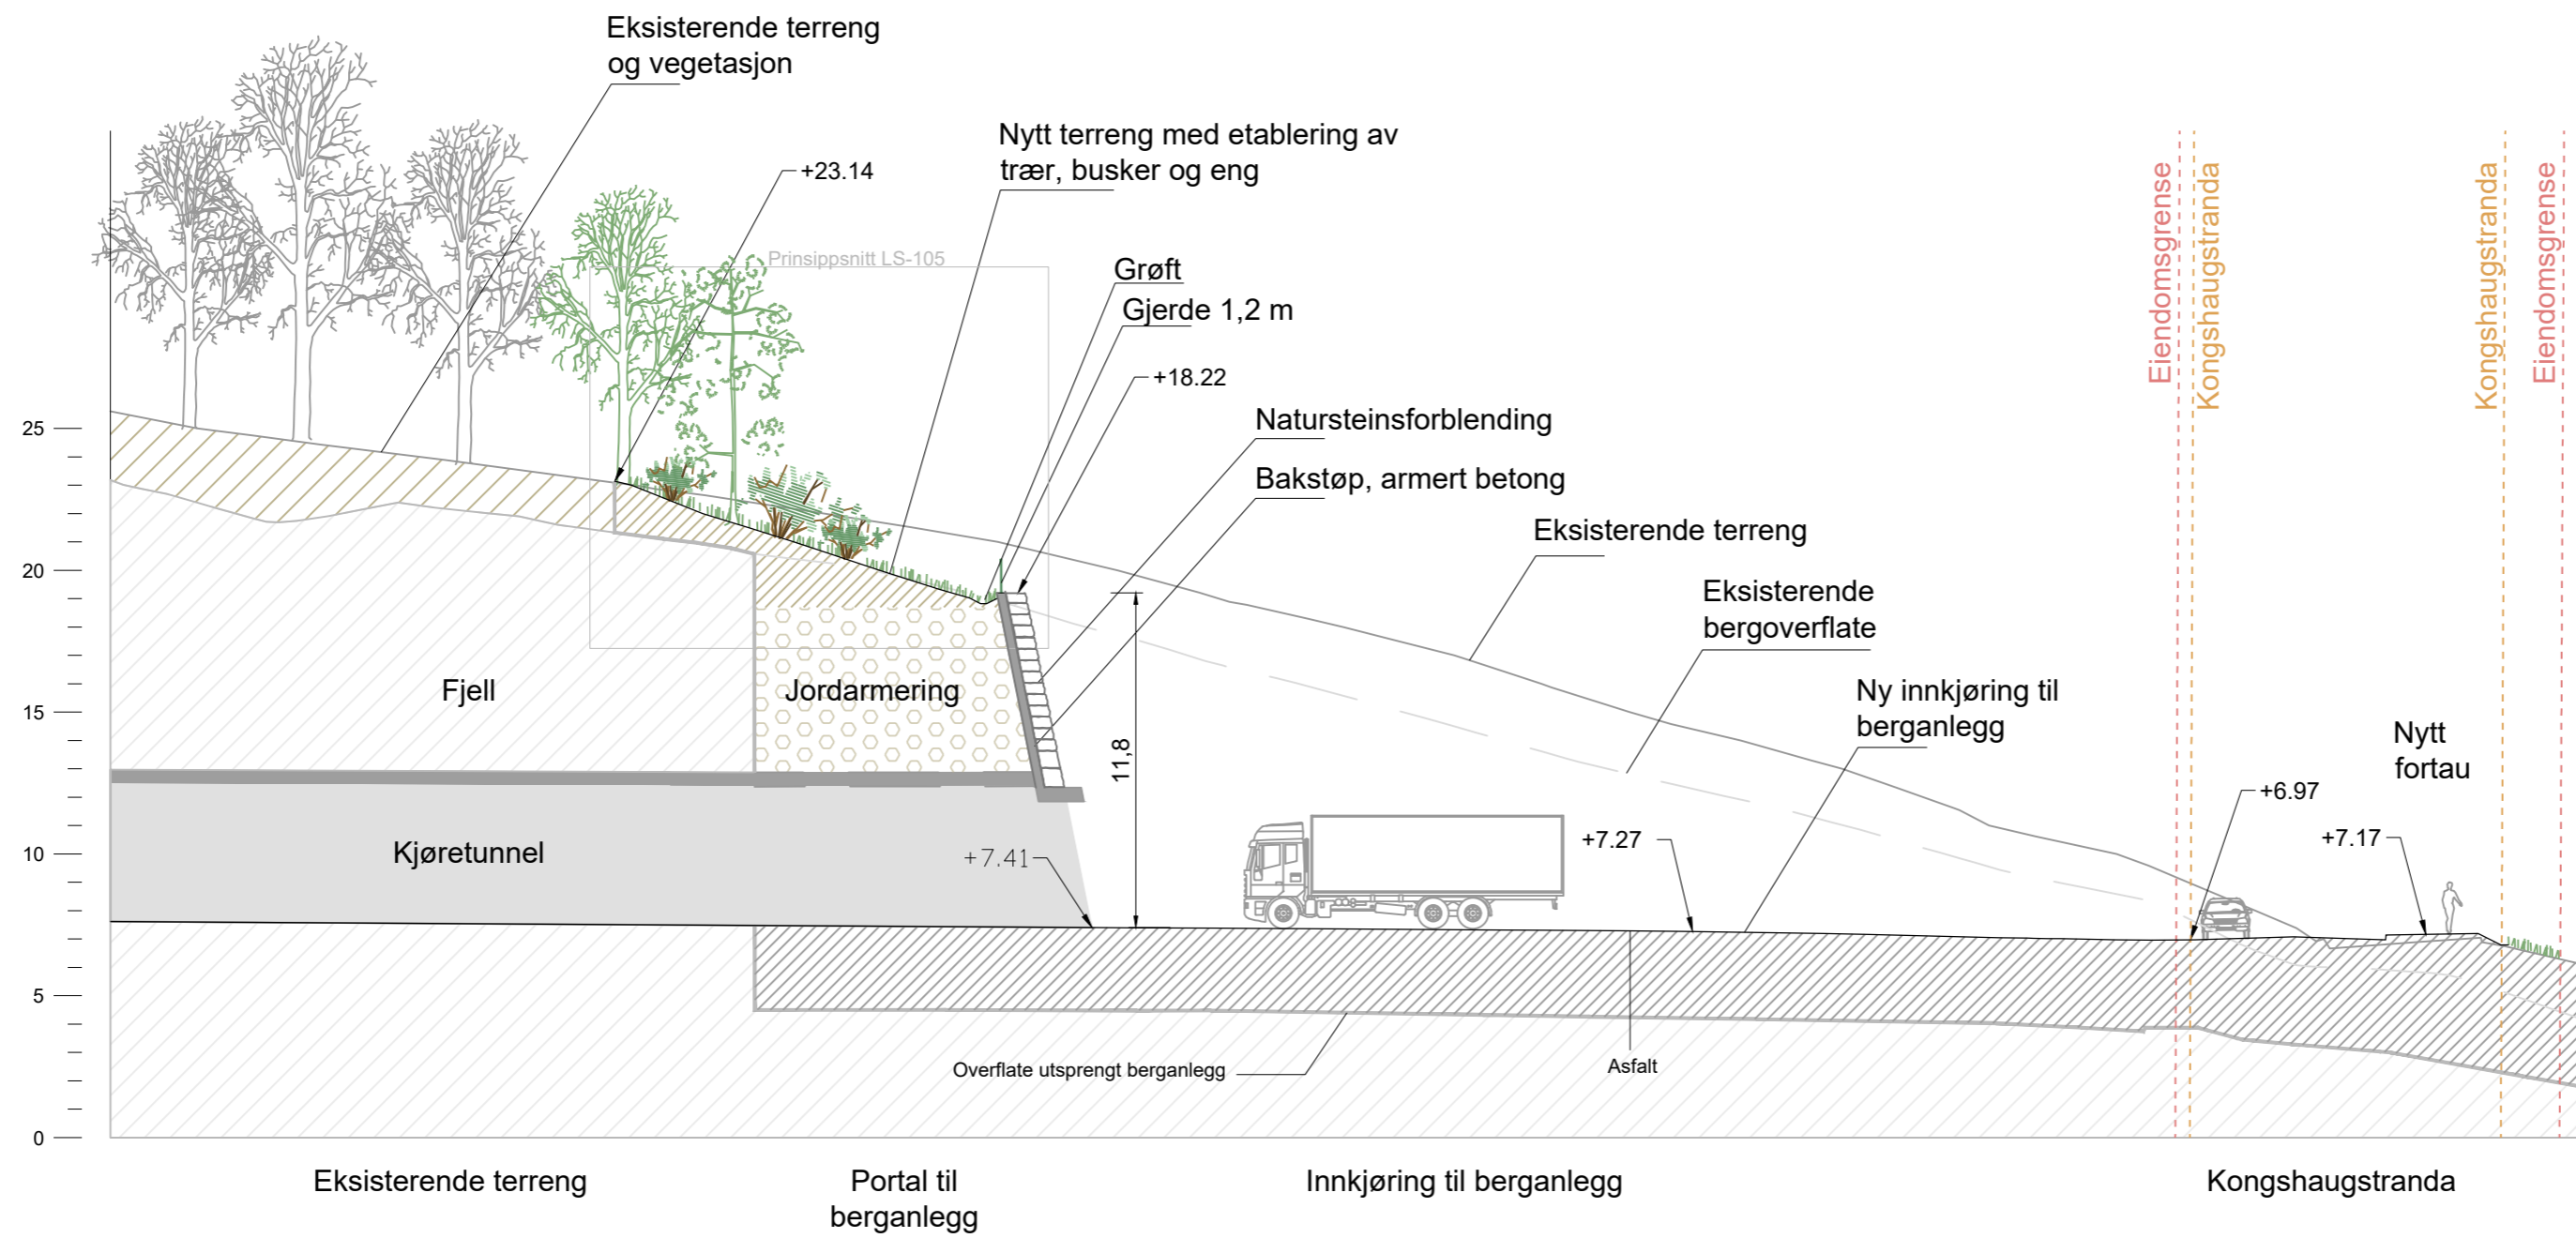

Rev.	Tekst:				
A-01	For anbudgrunnlag E21			24.09.24	MMT ISE

Prosjekt
Avløpsrensing Sula og Ålesund
30 Administrasjonsbygg

Oppdragsgiver: Ålesund kommune
 Oppdragstaker: osplan viak / Multiconsult

Prosjektfase
Anbudgrunnlag


Dato	Oppdragsnr	Koordinatsystem	Høyderreferanse
26.01.24	637269-03	UTM32	NN2000
Utført av	Kontrollert av	Godkjent av	Målestokk
MMT	ISE	TP	1:250
			Format
			A2

Kongshaugen RA
 Administrasjonsbygg
 Snitt kjøreportal


Tegningsnummer: **AVM-313-L S-101** Revisjon: **A-01**

Opphav: Delområde Fag: Type: Løpenr.

SNITT GANGPORTAL

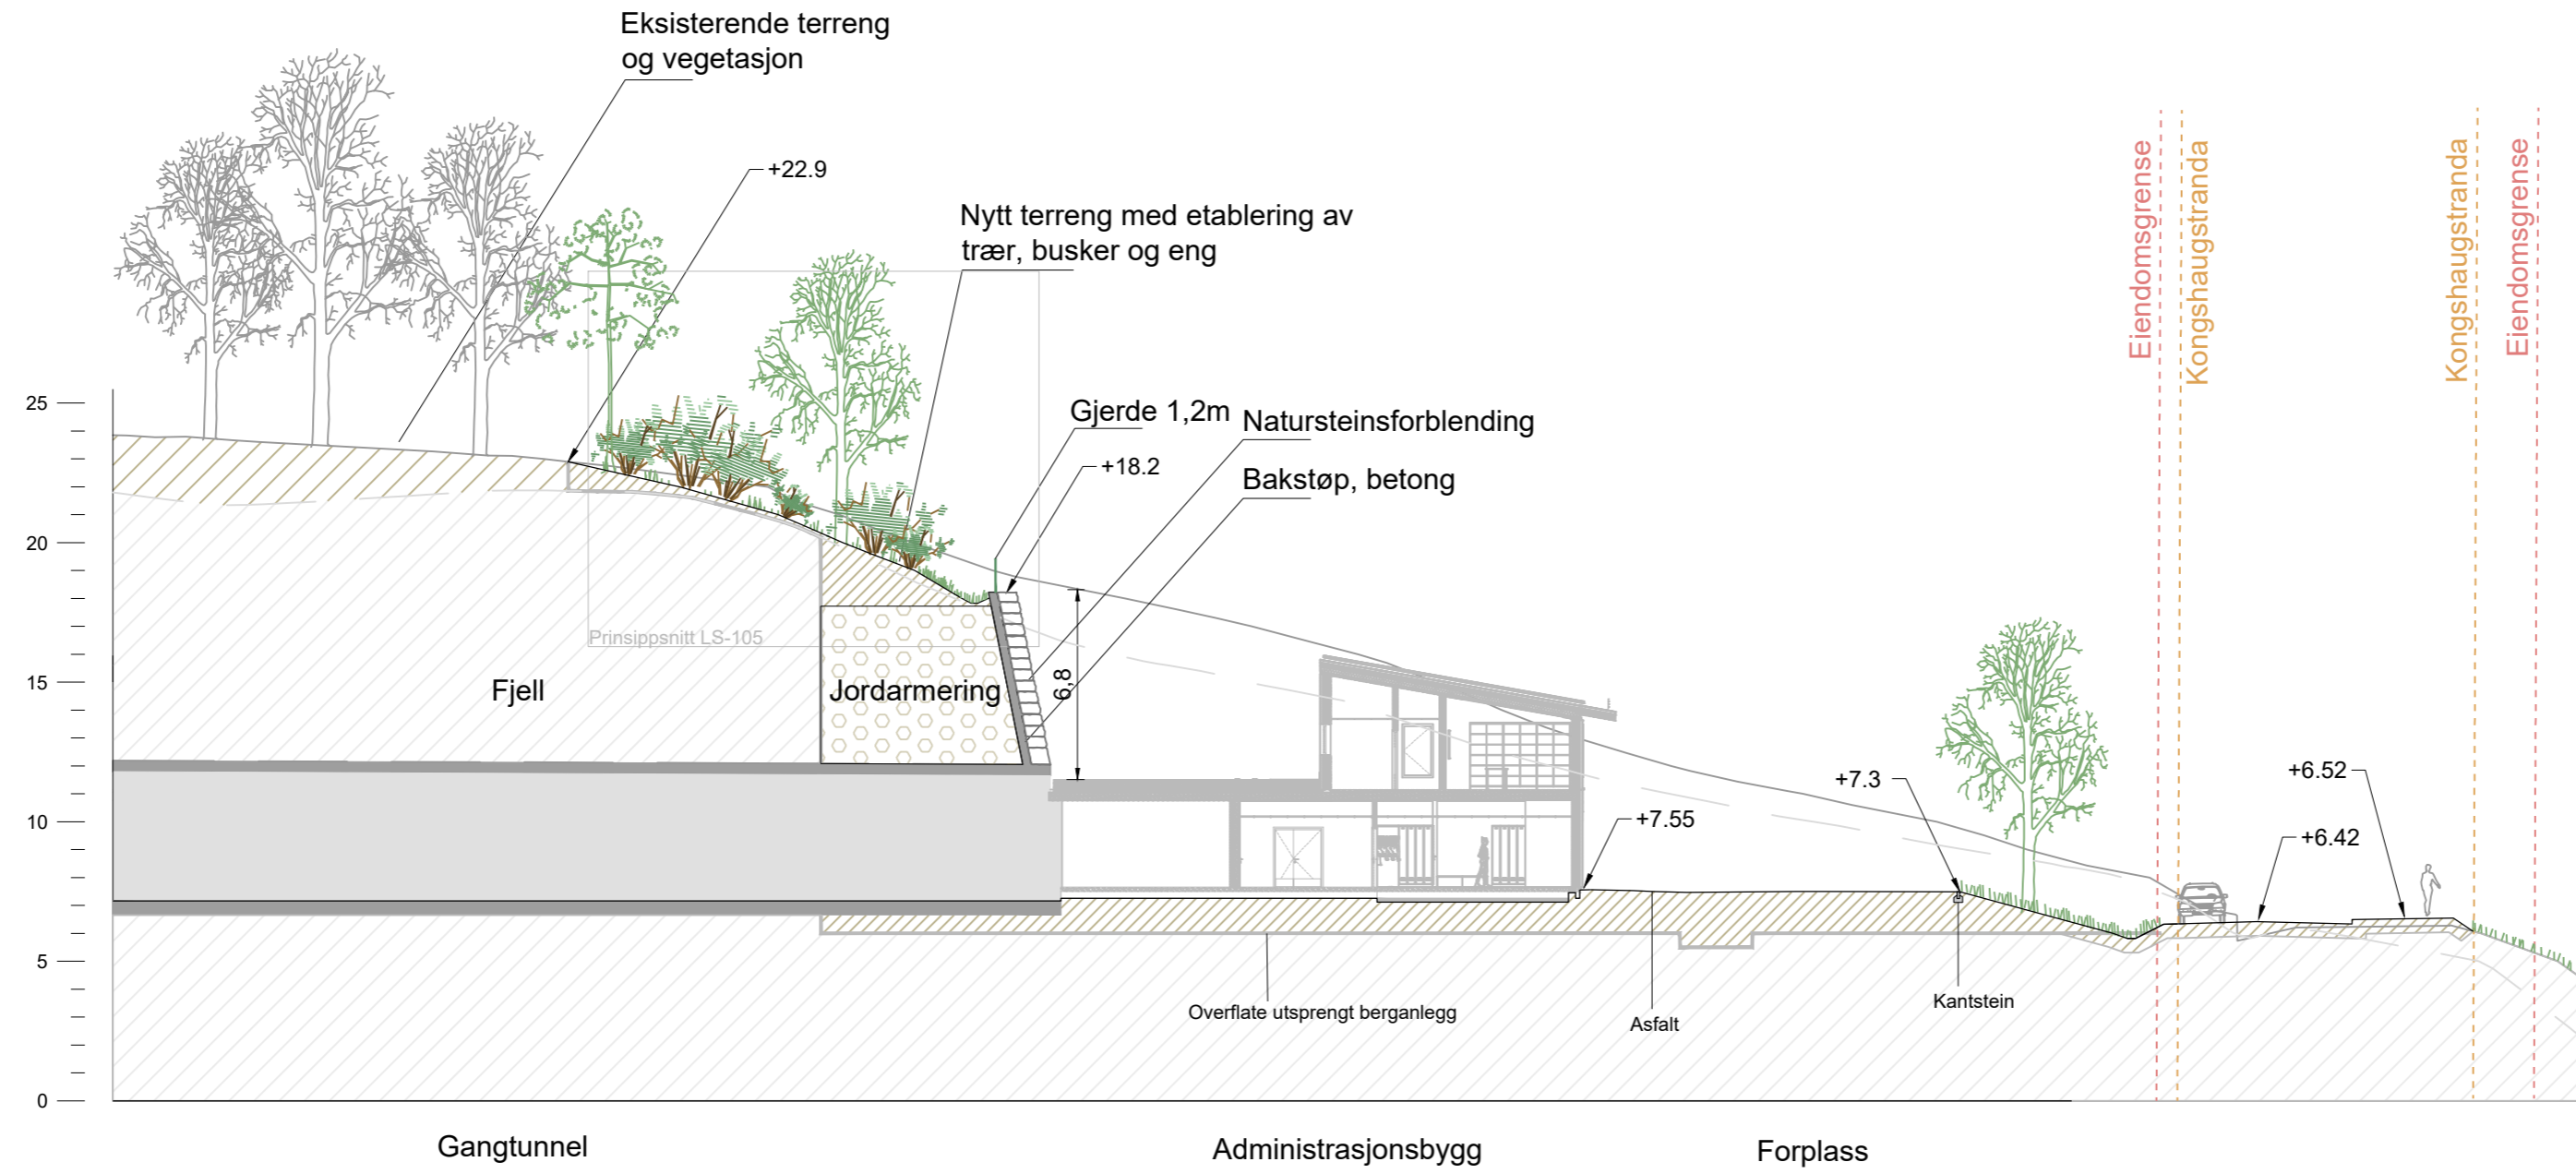

PLAN MED SNITTHENVISNING

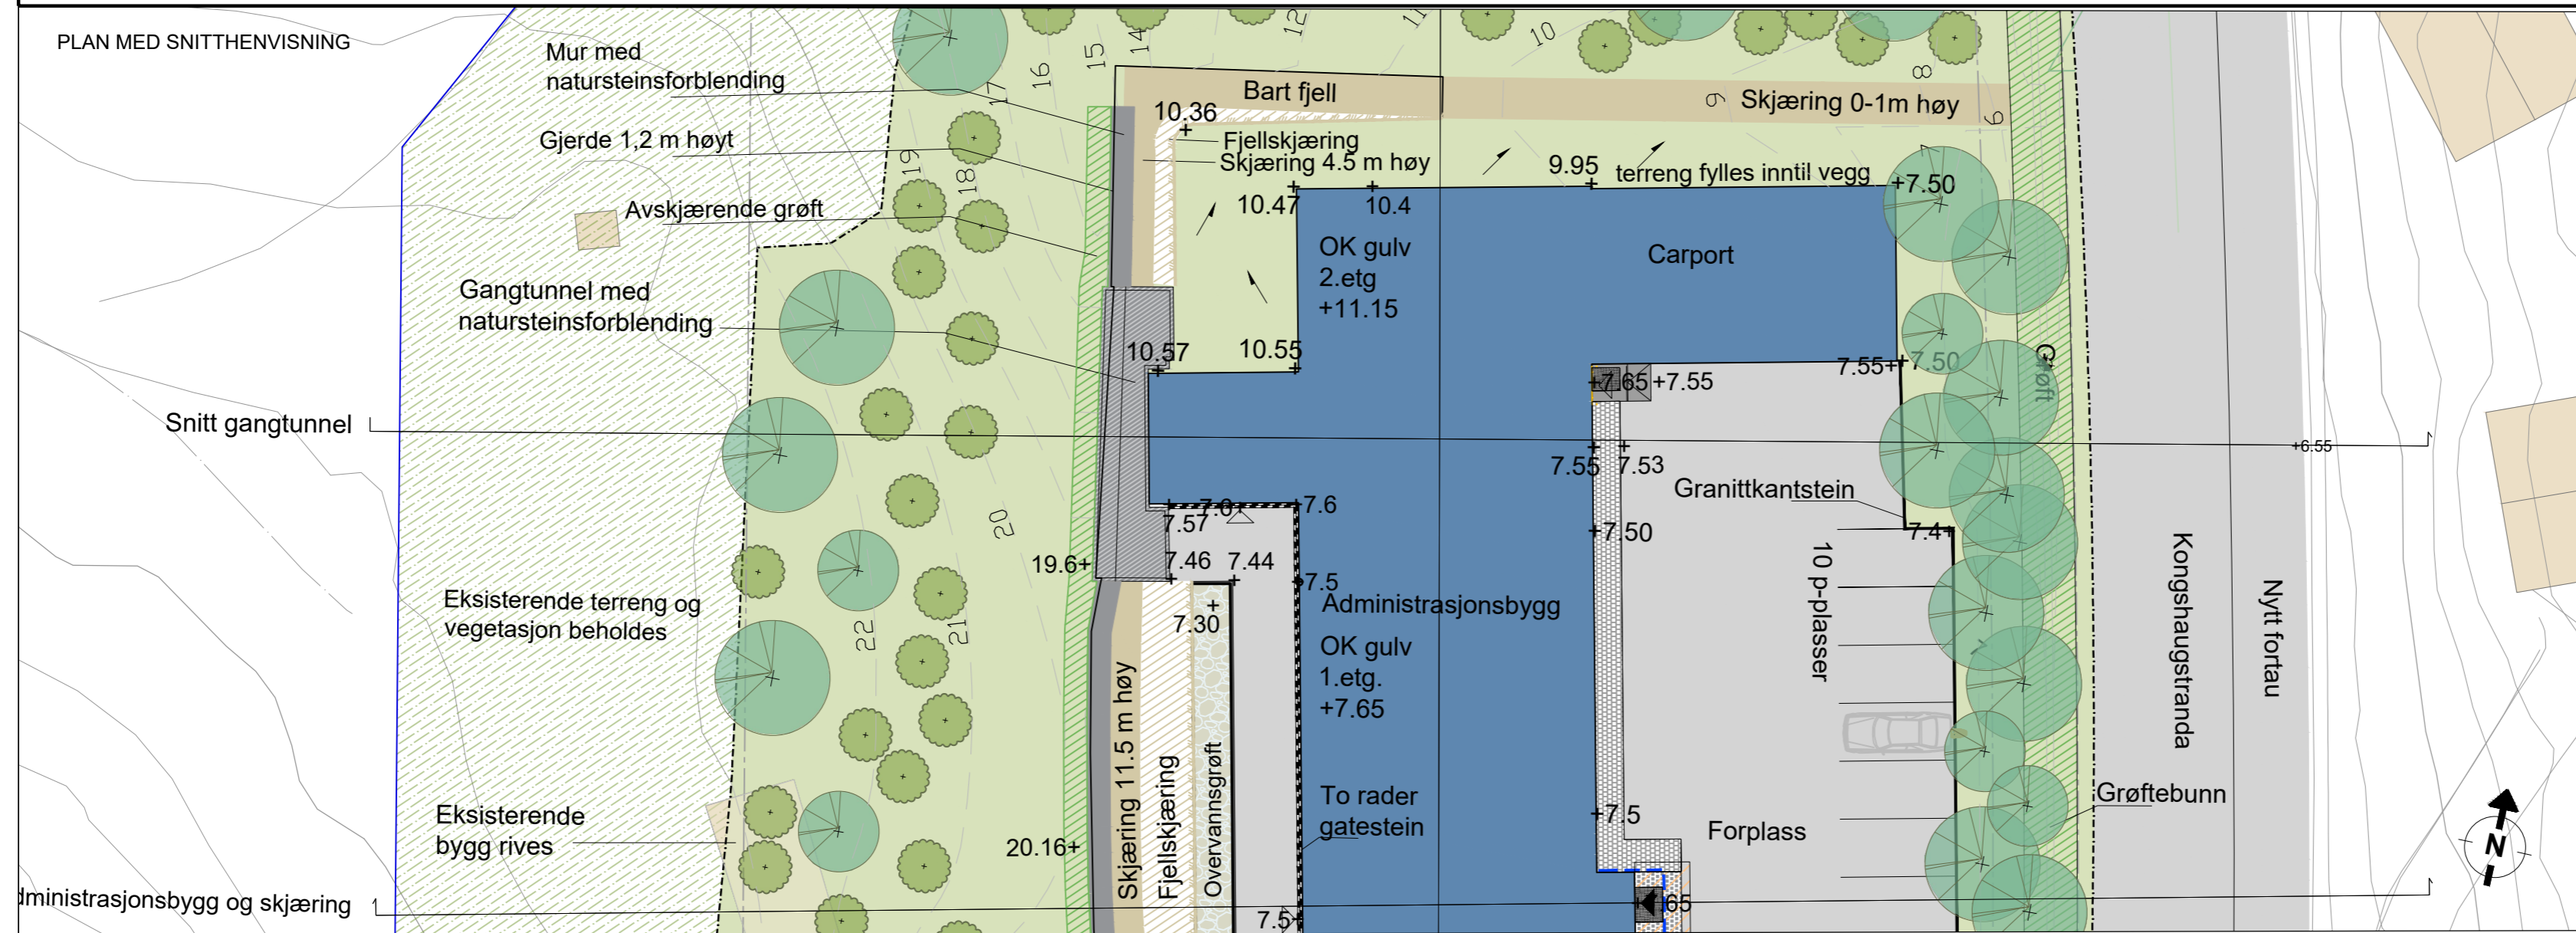

Rev.	Tekst:				
A-01	For anbudsgrunnlag E21			24.09.24	MMT ISE

Prosjekt
Avløpsrensing Sula og Ålesund
30 Administrasjonsbygg
 Oppdragsgiver: Ålesund kommune
 Oppdragstaker: SULA KOMMUNE
 Oppdragsleder: Multiconsult


Prosjektfase: Anbudsgrunnlag

Dato	Oppdragsnr	Koordinatsystem	Høyderreferanse
26.01.24	637269-03	UTM32	NN2000
Utført av	Kontrollert av	Godkjent av	Målestokk
MMT	ISE	TP	1:250
			Format
			A2

Kongshaugen RA
 Administrasjonsbygg
 Snitt gangtunnel
 Tegningsnummer: **AVM-313-L S-103**
 Revisjon: **A-01**

Nytt terreng med etablering av trær, busker og eng

Eksisterende masser

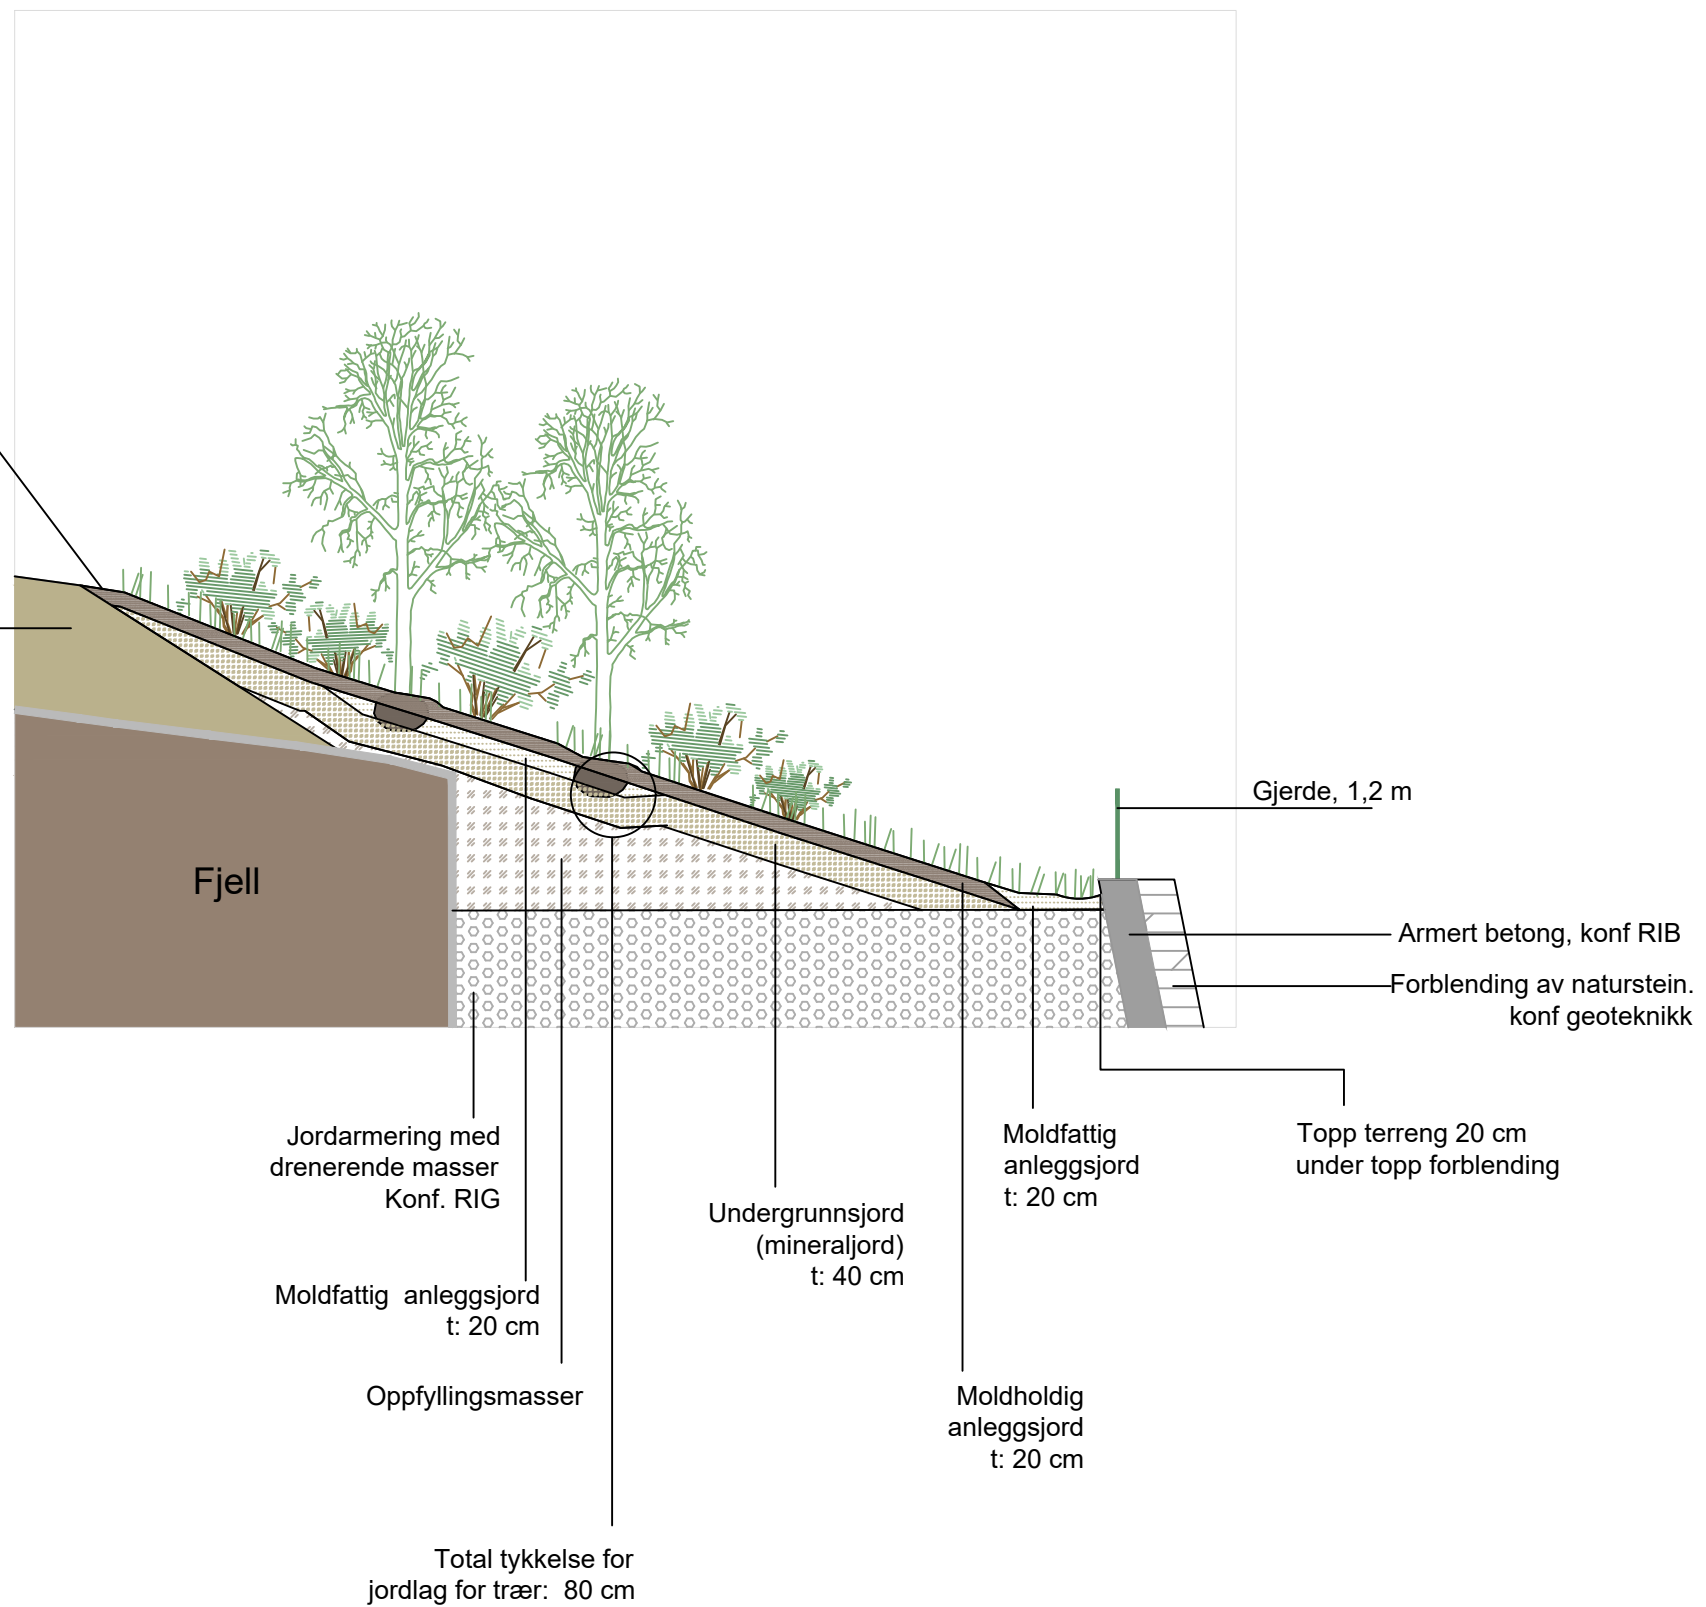

PRINSIPSNITT

Oppbygning av jordsmonn for å oppnå et naturligt vegetasjonssamfunn

-				
-				
-				
-				
-				
-				
-				
A-01	For anbudsgrunnlag E21	24.09.24	MMT	ISE
Rev.	Tekst:	Rev.dato:	Tegn:	Kontr:

Prosjekt
Avløpsrensing Sula og Ålesund
30 Administrasjonsbygg

Oppdragsgiver: Ålesund kommune


Oppdragsleder: Multiconsult

Prosjektfase
Anbudsgrunnlag

Dato	Oppdragsnr	Koordinatsystem	Høyderreferanse
26.01.24	637269-03	UTM32	NN2000
Utført av	Kontrollert av	Godkjent av	Målestokk
MMT	ISE	TP	1:100
			Format
			A3


Kongshaugen RA
 Administrasjonsbygg
 Prinsippsnitt oppbygning jord

Tegningsnummer	Revisjon
AVM-313-L S-105	A-01
Opphav	Delområde
Fag	Type
Løpenr.	

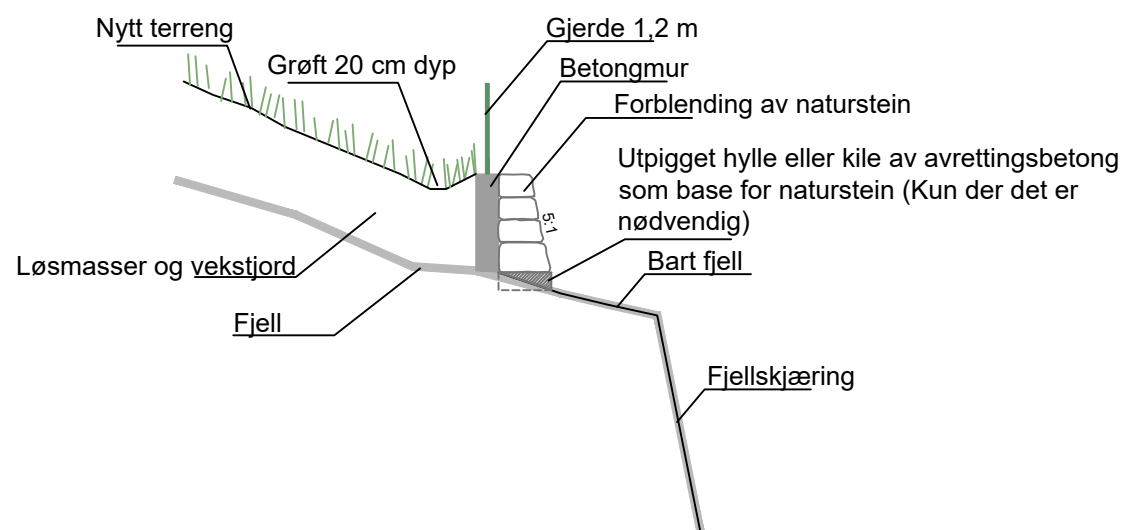

PRINSIPPSNITT

Mur på topp skjæring- prinsipp for høy mur

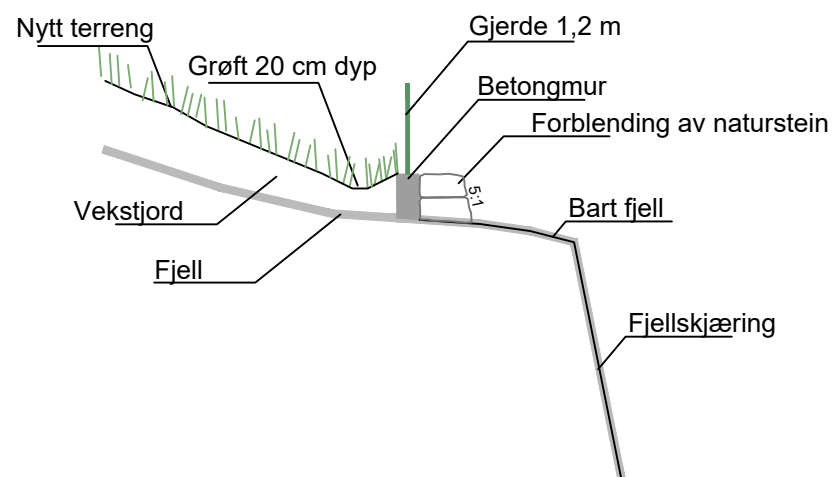

PRINSIPPSNITT

Mur på topp skjæring- prinsipp for lav mur

-				
-				
-				
-				
-				
-				
-				
-				
A-01	For anbudsgrunnlag E21	24.09.24	ISE	BA
Rev.	Tekst:	Rev.dato:	Tegn:	Kontr:

Prosjekt
Avløpsrensing Sula og Ålesund
30 Administrasjonsbygg

Oppdragsgiver: Ålesund kommune
 Oppdragstaker: asplan vijk
 SULA KOMMUNE
 Multiconsult

Prosjektfase
Anbudsgrunnlag

Dato	Oppdragsnr	Koordinatsystem	Høydereferanse	
24.09.24	637269-03	UTM32	NN2000	
Utført av	Kontrollert av	Godkjent av	Målestokk	Format
ISE	BA	TP	1:100	A3

Kongshaugen RA
 Administrasjonsbygg
 Prinsippsnitt mur på topp skjæring

Tegningsnummer	Revisjon			
AVM-313-L S-106	A-01			
Opphav	Delområde	Fag	Type	Løpenr.