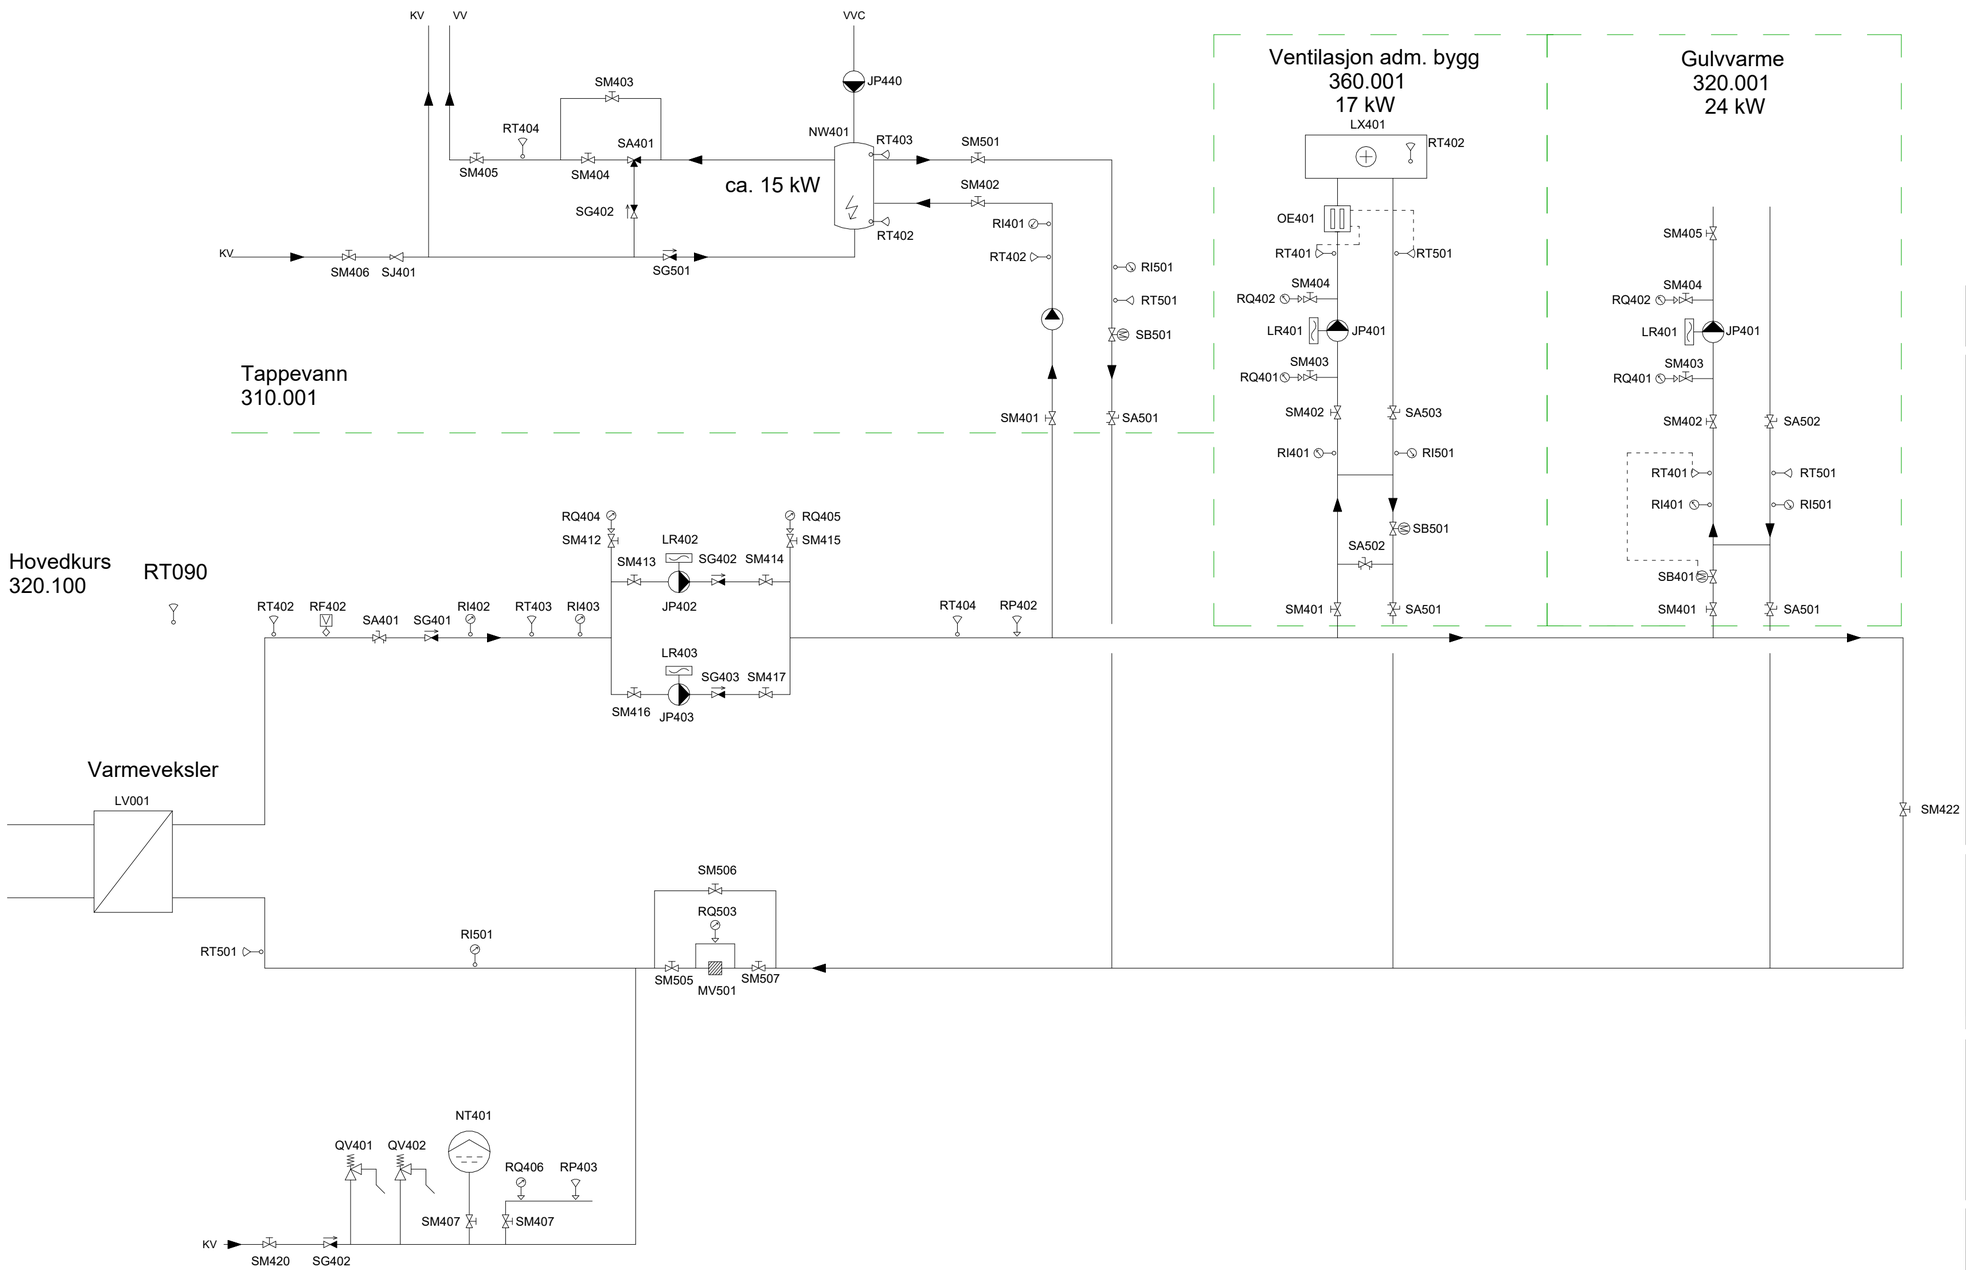

Tegningsnummer **AVM-310-VM-001** Revisjon **A-01**

Rev	Tekst	Utført	Kontr	Dato
A-01	For anbudsgrunnlag E21	VOL	TH	24.09.24

Prosjekt
Avløpsrensing Sula og Ålesund 30Administrasjonsbygg

Oppdragsgivere: ÅLESUND KOMMUNE, SULA KOMMUNE

Oppdragstakere: asplan viak, Multiconsult

Prosjektfase: Anbudsgrunnlag

Dato	Oppdragsnr	Koordinatsystem	Høydedatum
01/24/24	637269-03	-	-

Utført av	Kontrollert av	Godkjent av	Målestokk	Format
VOL	TH	-		A2

Varmeskjema
Kongshaugen RA
Administrasjonsbygg

Tegningsnummer **AVM-310-VM-001** (Opphav, Delområde, Fag, Type, Løpenr.) Revisjon **A-01**

#Bikubeegenskaper;Oppdrag=637269-03;Tittel=Varmeskjema,Kongshaugen RA,Administrasjonsbygg;Revisjon=A-01;Revisjonsdato=24.09.24;Revisjonskommentar=For anbudsgrunnlag E21;Dokumentnavn=AVM-310-VM-001#

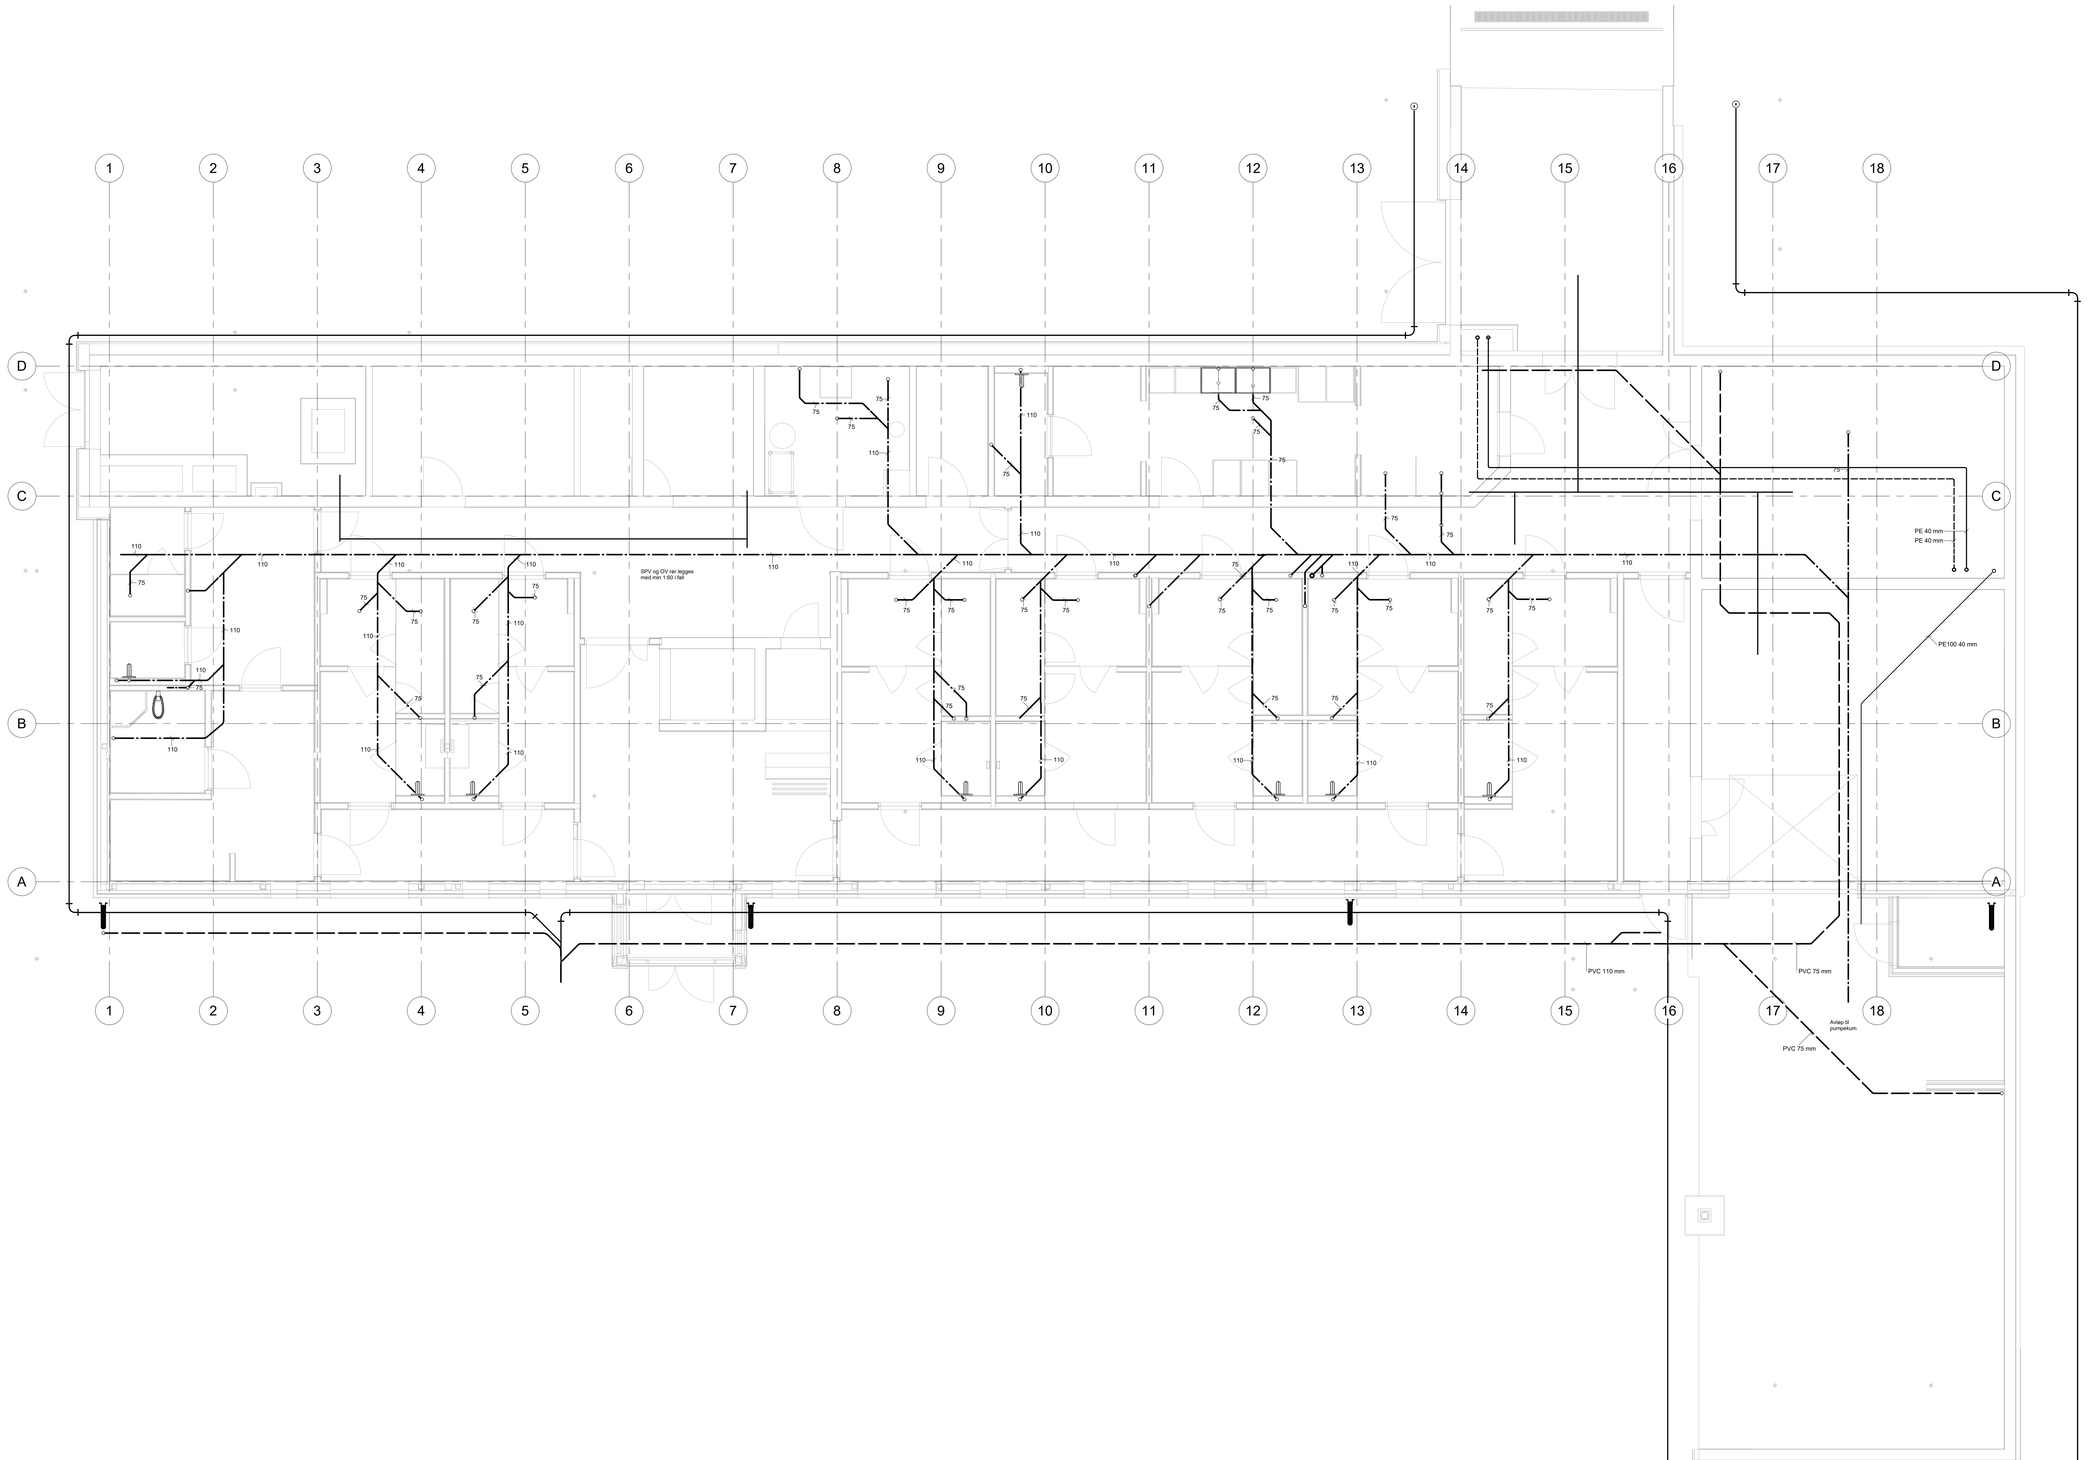

Tegningsnummer	Revisjon
AVM-310-VP-011	A-01

Rev	Tekst	Utført	Kontr	Dato
A-01	For anbudsgrunnlag E21	VOL	TH	24.09.24

Prosjekt

Avløpsrensing Sula og Ålesund 30Administrasjonsbygg

Oppdragsgivere: ÅLESUND KOMMUNE, SULA KOMMUNE

Oppdragsansvarlig rådgiver: Multiconsult

Prosjektfase: Anbudsgrunnlag

Dato	Oppdragsnr	Koordinatsystem	Høydedatum
26.01.2024	637269-03	-	-

Utført av	Kontrollert av	Godkjent av	Målestokk	Format
VOL	TH	-	1:50	A0

Kongshaugen RA
Administrasjonsbygg
Bunnledningsplan

Tegningsnummer	Revisjon
AVM-310-VP-011 (Objekt Delområde Fag Type Løpenr)	A-01

\\fil.multiconsult.no\Oslofjord\637269-03 Teknisk Bunnledningsplan Kongshaugen RA\Administrasjonsbygg\Revisjon=A-01\Revisjonsdato=24.09.24\Revisjonskommentar=For anbudsgrunnlag
E21 Målestokk=1:50\Dokumentnummer=AVM-310-VP-011.ifc

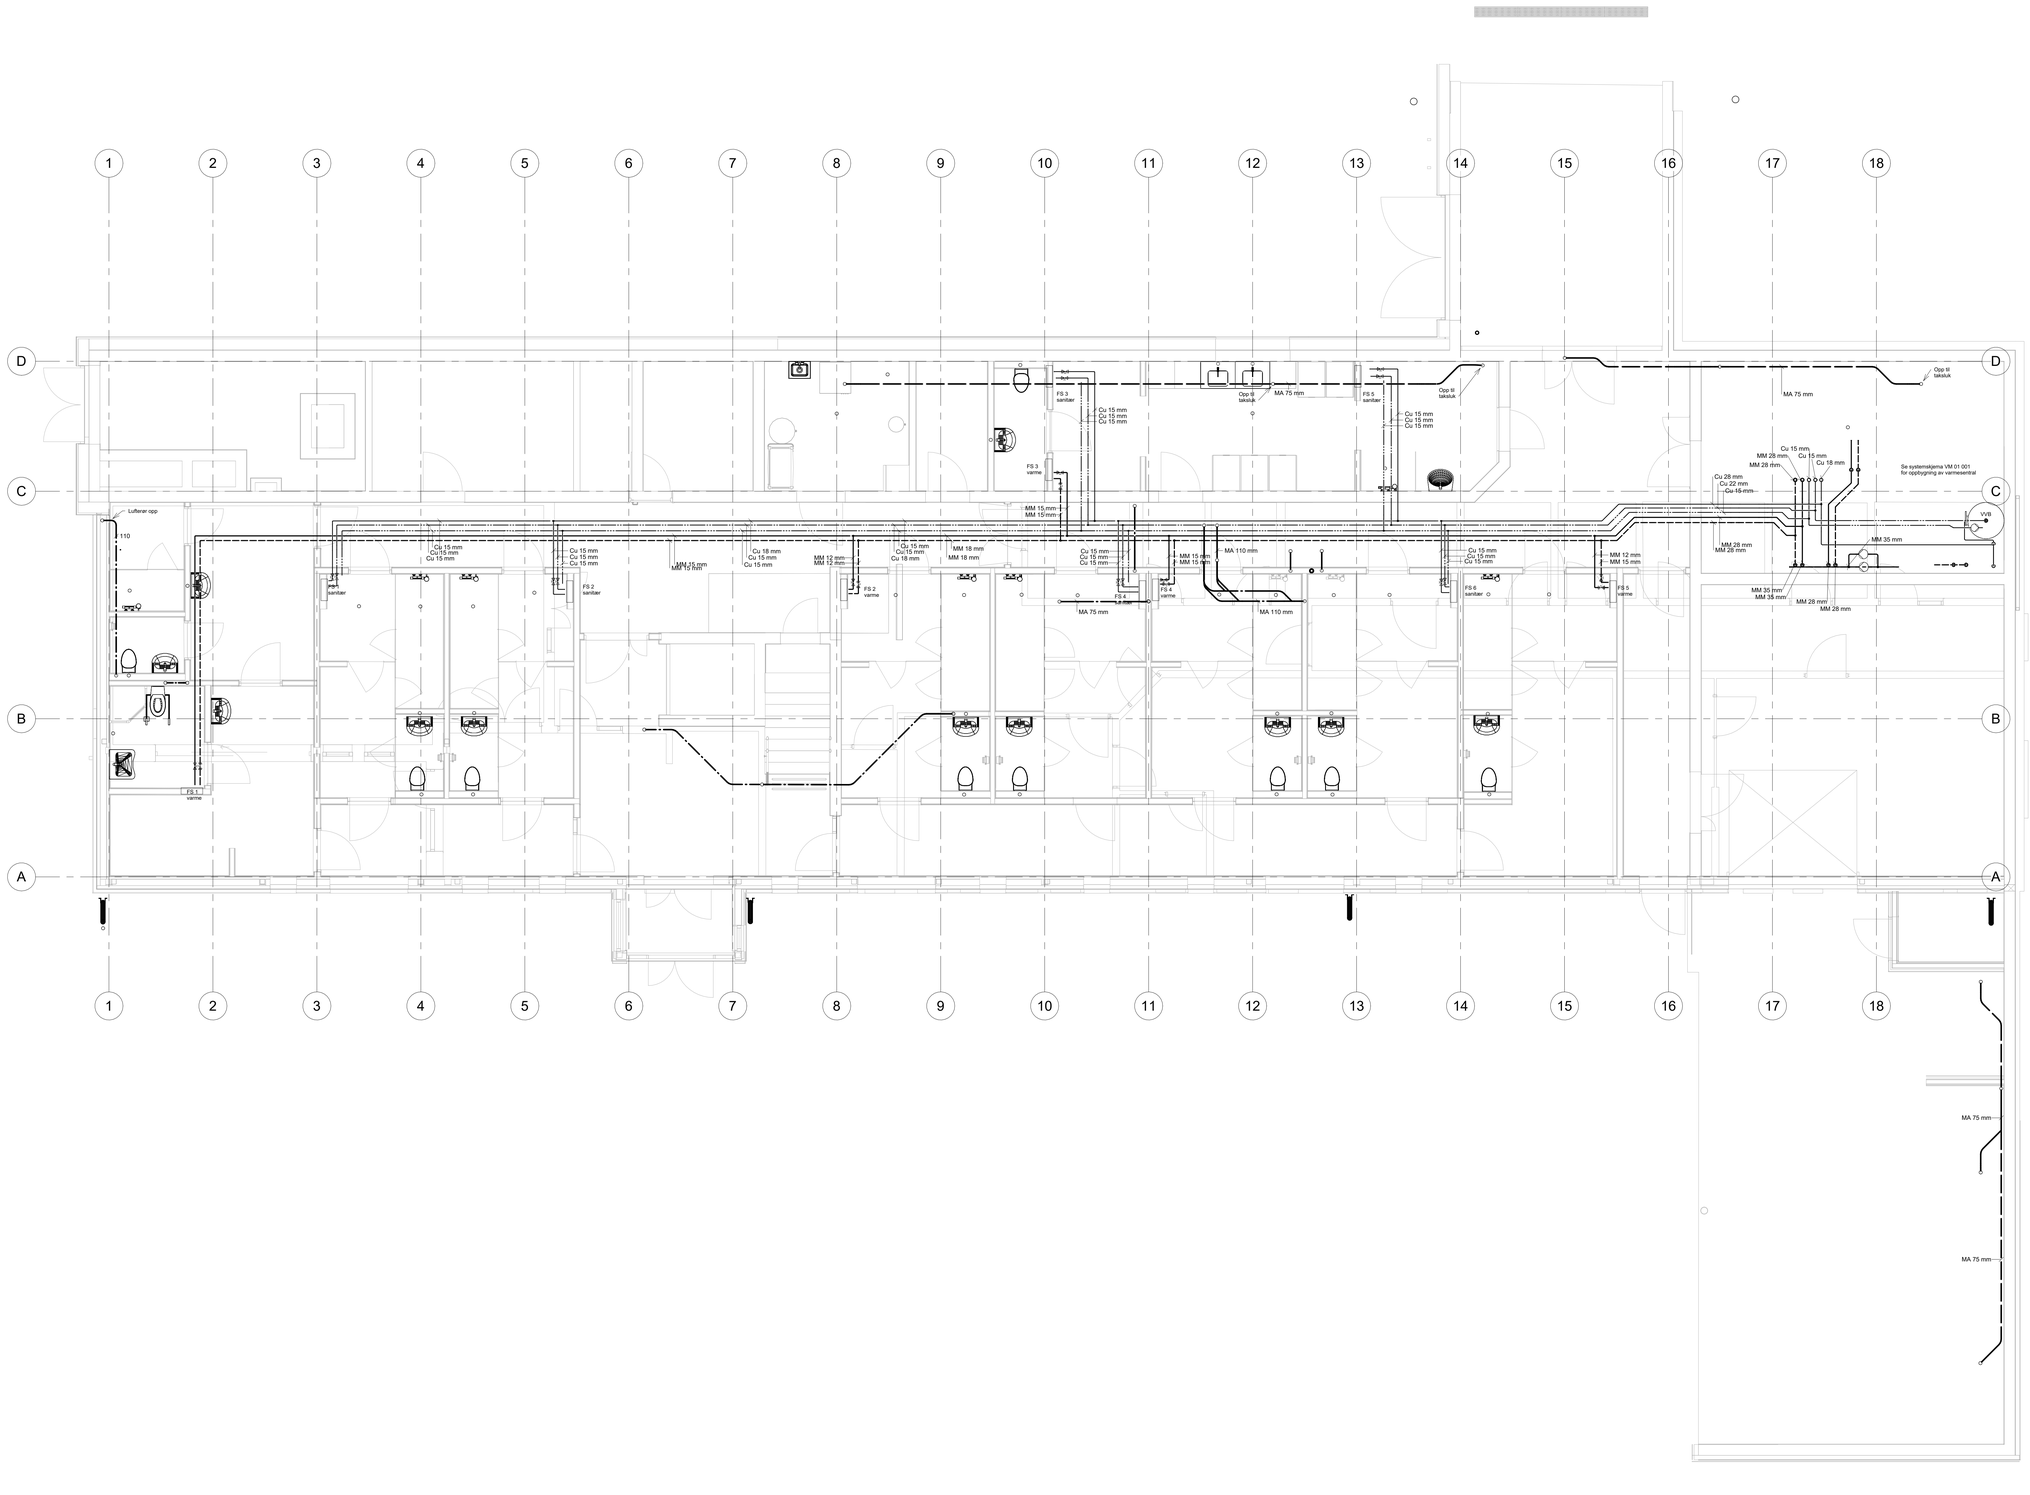

Tegningsnummer	Revisjon
AVM-310-VP-111	A-01

Rev	Tekst	Utført	Kontr	Dato
A-01	For anbudsgrunnlag E21	VOL	TH	24.09.24

Prosjekt

Avløpsrensing Sula og Ålesund 30Administrasjonsbygg

Oppdragsgivere: ÅLESUND KOMMUNE, SULA KOMMUNE

Oppdragsansvarlig: VOLK Multiconsult

Prosjektfase: Anbudsgrunnlag

Dato	Oppdragsnr.	Koordinatsystem	Høydedatum
26.01.2024	637269-03	-	-

Utført av	Kontrollert av	Godkjent av	Målestokk	Format
VOL	TH	-	1:50	A0

Kongshaugen RA
Administrasjonsbygg
Rør 1 etasje

Tegningsnummer	Revisjon
AVM-310-VP-111 (Oppdrag / Delområde / Fag / Type / Løpenr.)	**A-01**

/BIM-Prosjekter/Igser Oppdrag/637269-03 Tilsyn Rør 1 etasje Kongshaugen RA-Administrasjonsbygg/Revisjon+A-01/Revisjonsdato=24.09.24/Revisjonskommentar=For anbudsgrunnlag
E21/Målestokk=1:50/Dokumentnavn=AVM-310-VP-111

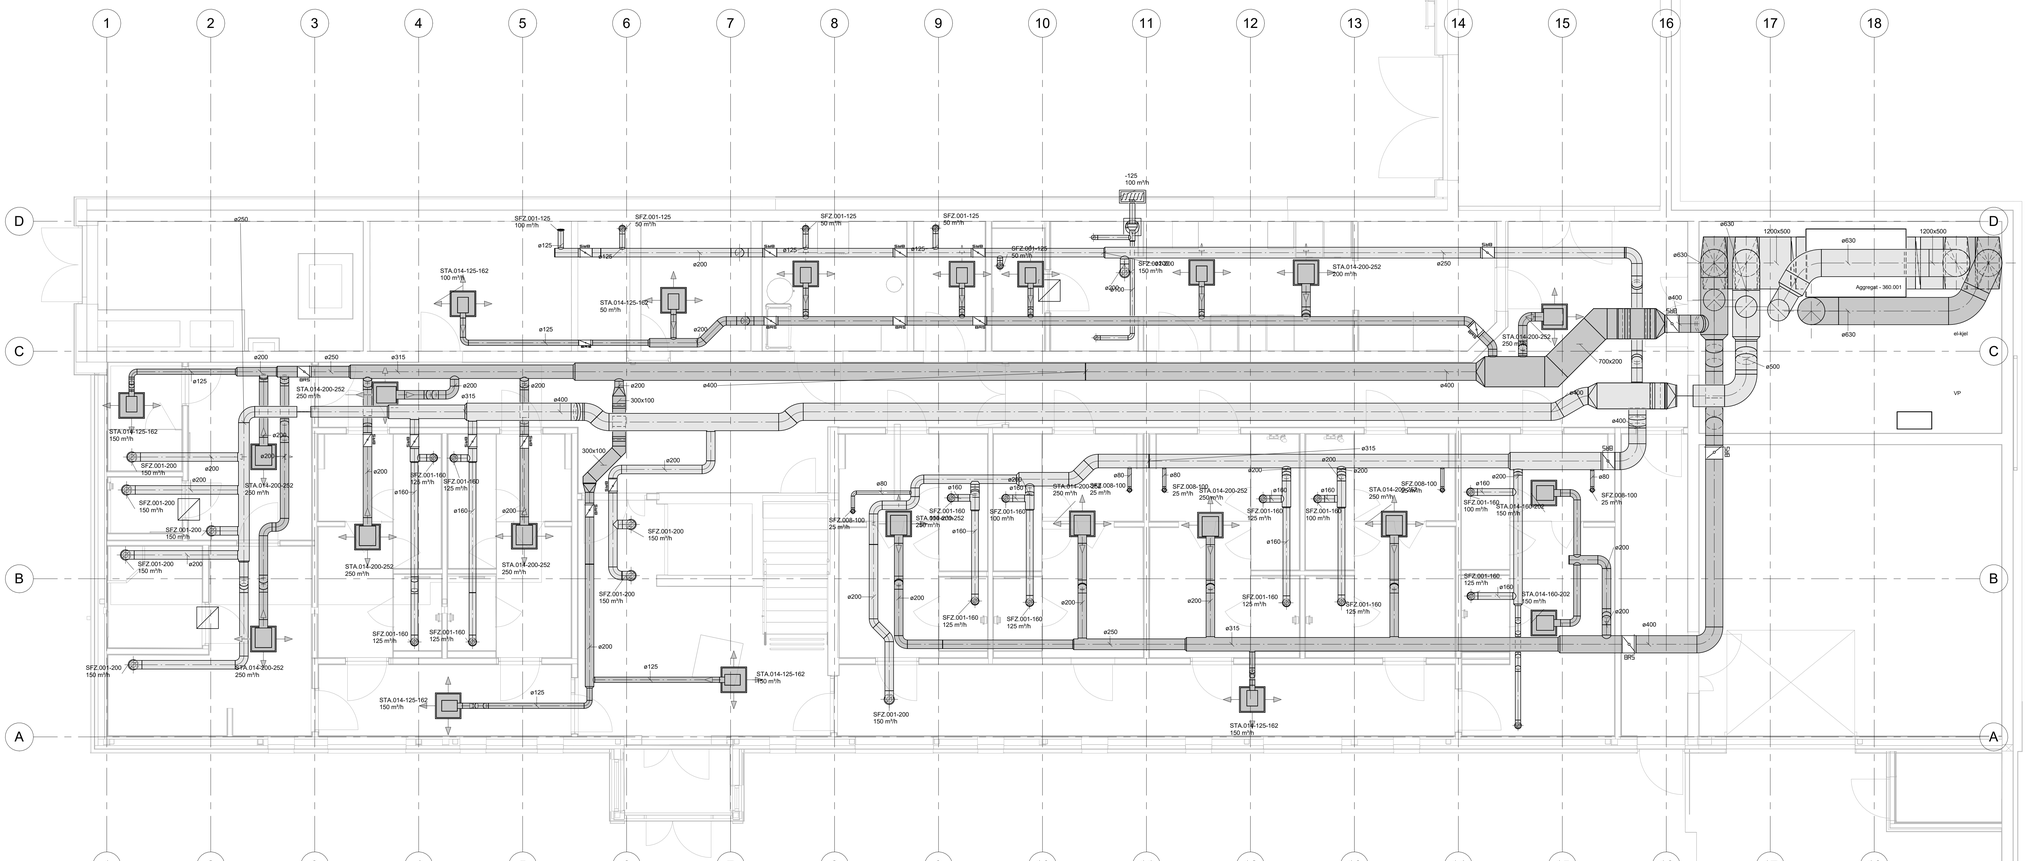

Tegningsnummer
AVM-310-VP-112

Revisjon
A-01

Rev	Tekst	Utført	Kontr	Dato
A-01	For anbudsgrunnlag E21	VOL	TH	24.09.24

Prosjekt
Avløpsrensing Sula og Ålesund 30Administrasjonsbygg

Oppdragsgivere
ÅLESUND KOMMUNE
SULA KOMMUNE

Oppdragsansvarlig
avdeling
VVA
Multiconsult

Presentasjon
Anbudsgrunnlag

Dato	Oppdragsnr	Koordinatsystem	Høydedatum
26.01.2024	637269-03	-	-

Utført av	Kontrollert av	Godkjent av	Målestokk	Format
VOL	TH	-	1:50	A0

Kongshaugen RA
Administrasjonsbygg
Ventilasjon 1 etasje

Tegningsnummer
AVM-310-VP-112
Oppdrag Delområde Fag Type Løpenr.

Revisjon
A-01

#Rfa:bergenfiles\Oppdrag\637269-03 Trasé Vestlandet\1 etasje\Kongshaugen RA\Administrasjonsbygg;Revisjon=A-01;Revisjonsdato=24.09.24;Revisjonskommentar=For anbudsgrunnlag
E21;Målestokk=50;Oppdragsnr=637269-03;Fag=VVA;Type=VP;Løpenr=112

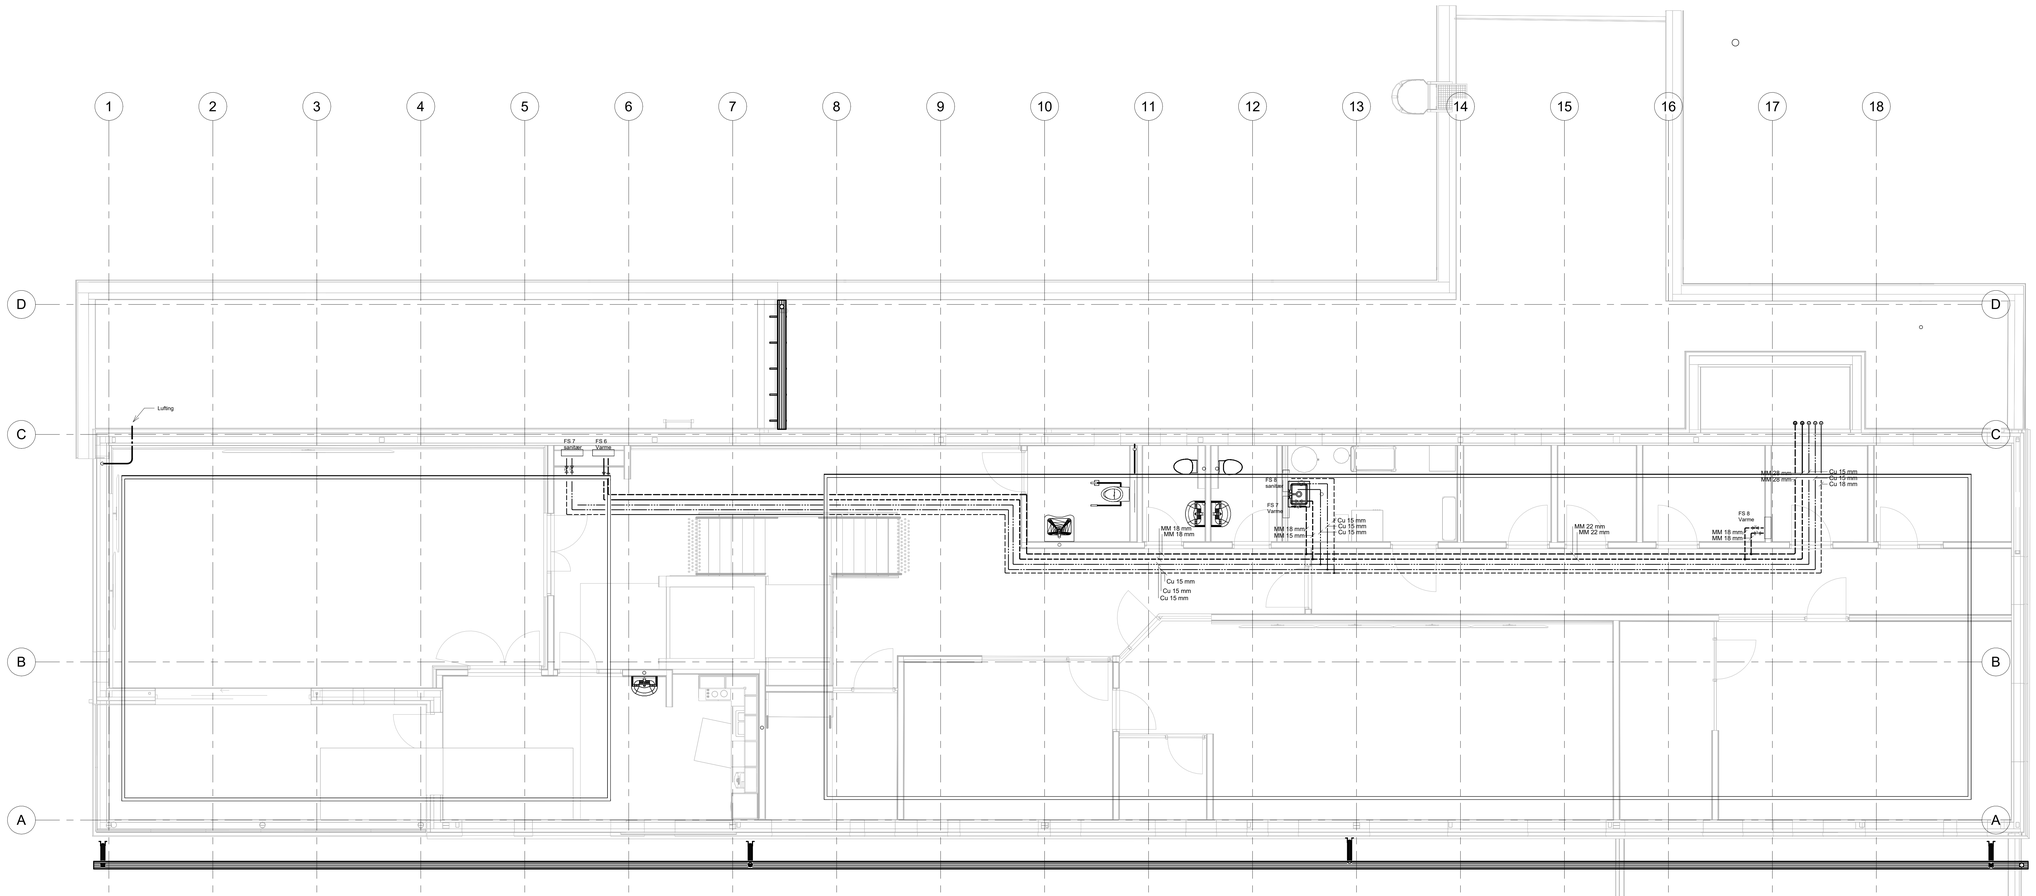

Tegningsnummer
AVM-310-VP-211

Revisjon
A-01

Rev	Tekst	Utført	Kontr	Dato
A-01	For anbudsgrunnlag E21	VOL	TH	24.09.24

Prosjekt
Avløpsrensing Sula og Ålesund 30Administrasjonsbygg

Oppdragsgivere
ÅLESUND KOMMUNE
SULA KOMMUNE

Oppdragsansvarlig utført
Multiconsult

Prosjektfase
Anbudsgrunnlag

Dato	Oppdragsnr	Koordinatsystem	Høydedatum
01/25/24	637269-03	-	-

Utført av	Kontrollert av	Godkjent av	Målestokk	Format
VOL	TH	-	1:50	A0

Kongshaugen RA
Administrasjonsbygg
Rør 2 etasje

Tegningsnummer
AVM-310-VP-211
Oppdrag Underområde Fag Type Løpenr.

Revisjon
A-01

©Multiconsult Oppdrag:637269-03 Tiltak:Fig-2 etasje Kongshaugen RA Administrasjonsbygg Revisjon:A-01 Rørsjøinstallasjon 24.09.24 Rørsjøinstallasjon Dokumentmetadata=For anbudsgrunnlag
E21 Målestokk=1:50 Oppdragsnummer:AVM-310-VP-211

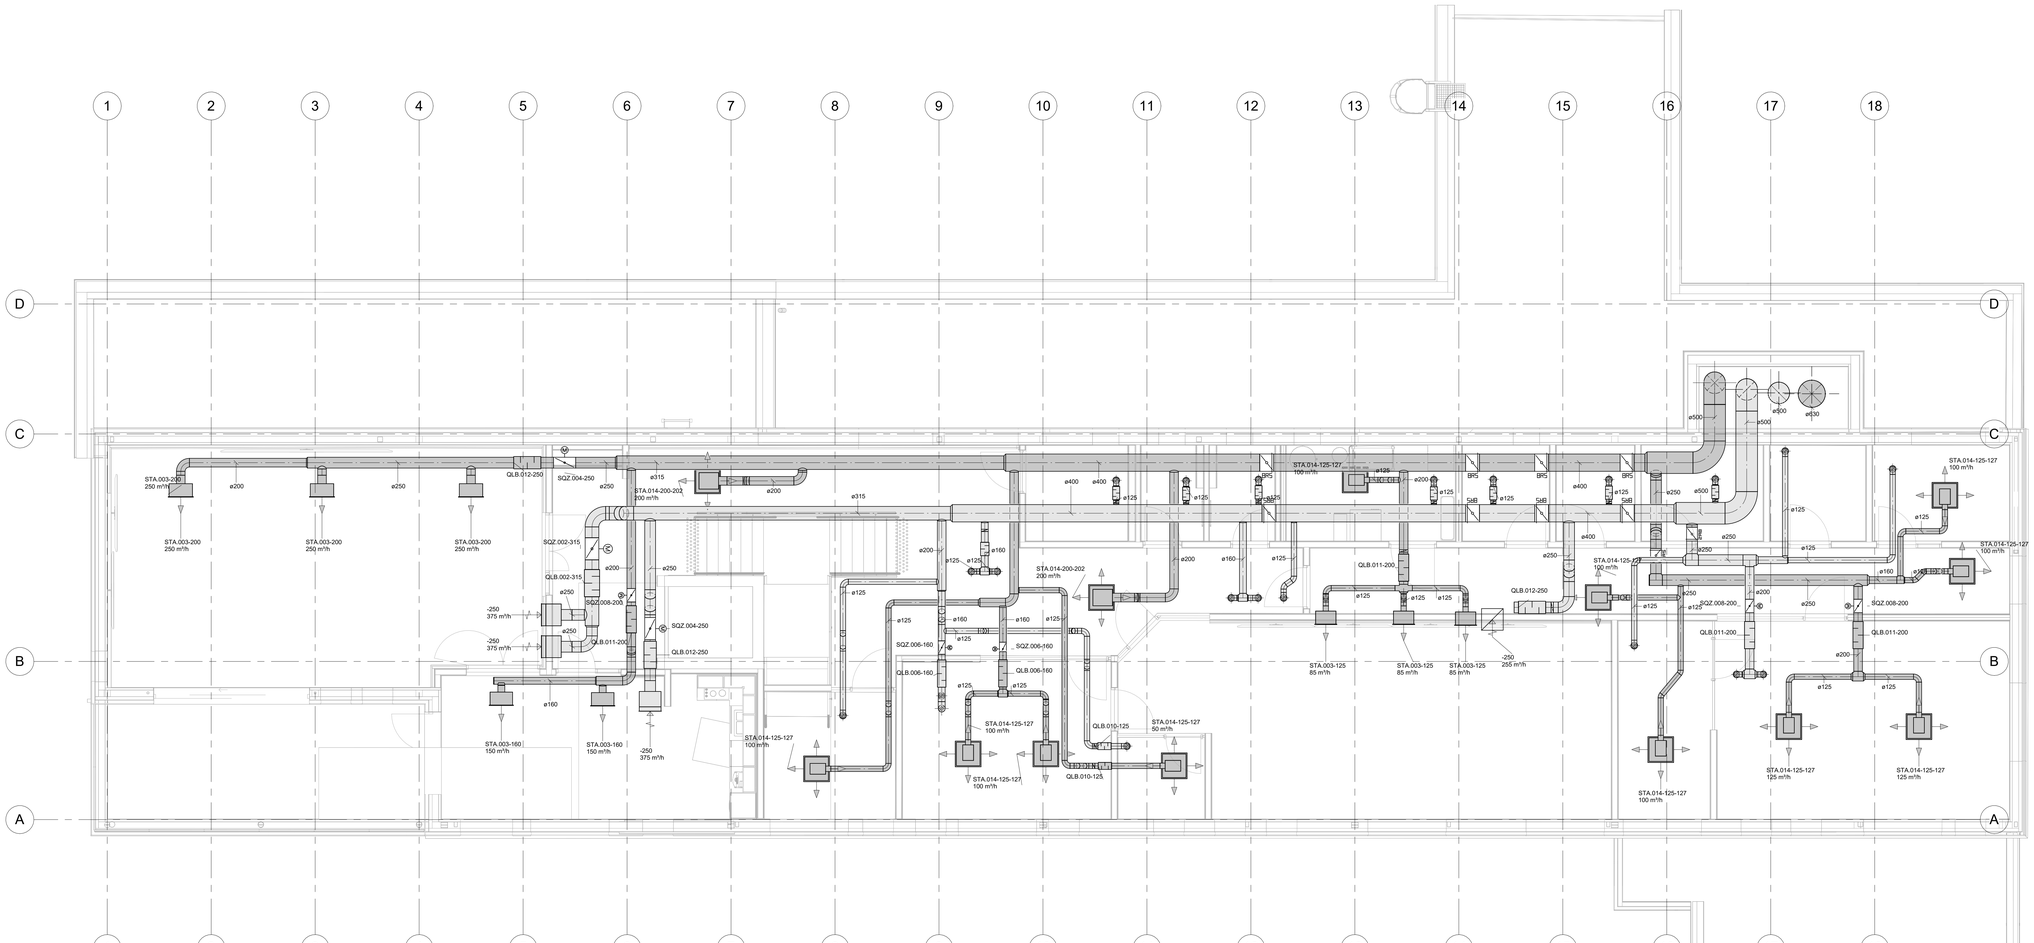

Tegningsnummer: AVM-310-VP-221 | Revisjon: A-01

Rev	Tekst	Utført	Kontr	Dato
A-01	For anbudsgrunnlag E21	VOL	TH	24.09.24

Prosjekt
Avløpsrensing Sula og Ålesund 30Administrasjonsbygg

Oppdragsgivere: ÅLESUND KOMMUNE, SULA KOMMUNE
Oppdragsansvarlig rådgiver: VVA Multiconsult

Prosjektfase: Anbudsgrunnlag

Dato	Oppdragsnr	Koordinatsystem	Høydedatum
26.01.2024	637269-03	-	-

Utført av	Kontrollert av	Godkjent av	Målestokk	Format
VOL	TH	-	1:50	A0

Kongshaugen RA
Administrasjonsbygg
Ventilasjon 2 etasje

Tegningsnummer: **AVM-310-VP-221** (Oppdrag – Delområde – Fag – Type – Løpenr) | Revisjon: **A-01**

\\fil01.multiconsult.no\Oppdrag\637269-03 Tilsyn ventilasjon 2 etasje Kongshaugen RA-Administrasjonsbygg\Revisjon\A-01\Revisjonsdatum=24.09.24\Revisjonskommentar=For anbudsgrunnlag E21\Malegrunnlag\<50\Dokumentnavn=AVM-310-VP-221.dwg