


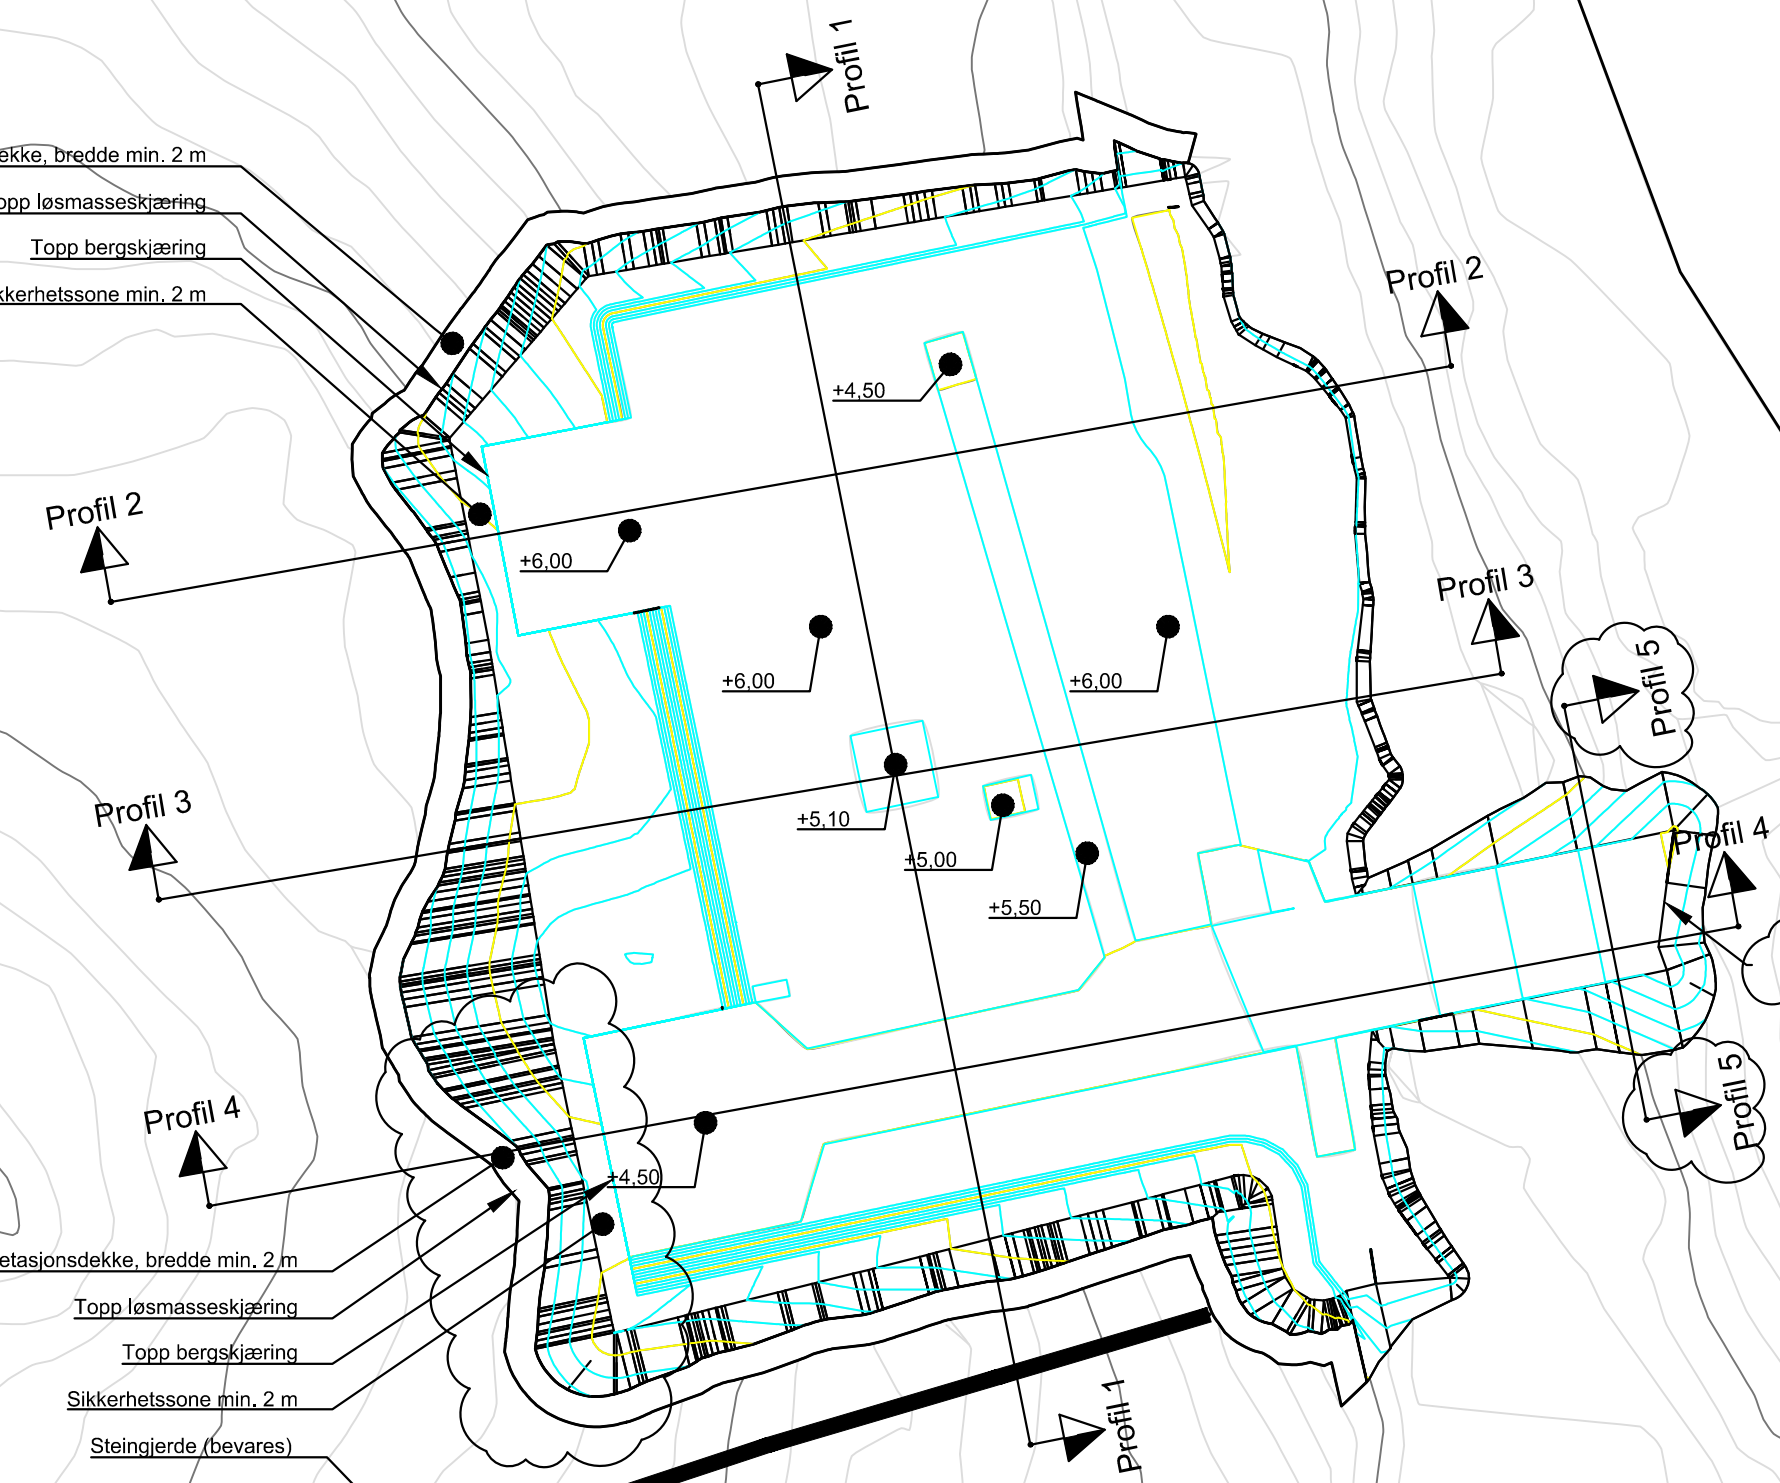

Fjerning av vegetasjonsdekke, bredde min. 2 m
 Topp løsmasseskjæring
 Topp bergskjæring
 Sikkerhetssone min. 2 m

Fjerning av vegetasjonsdekke, bredde min. 2 m
 Topp løsmasseskjæring
 Topp bergskjæring
 Sikkerhetssone min. 2 m
 Steingjerde (bevares)



Antatt avslutning bergskjæring

-				
-				
-				
-				
-				
-				
-				
B-01	Arbeidstegning		06.05.24	MMR/THA
Rev.	Tekst:		Rev.dato:	Tegn: Kontr:

Prosjekt
Avløpsrensing Sula og Ålesund
E00 Forberedende arbeider

Oppdragsgiver
 Ålesund kommune

Oppdragstaker
 asplan viak
 AV
 Multiconsult

Prosjektfase
Arbeidstegning


Dato	Oppdragsnr	Koordinatsystem	Høydereferanse
14.08.2024	637269-03	UTM32	NN2000
Utført av	Kontrollert av	Godkjent av	Målestokk
MMR	THA	THA	1:500
			Format
			A3

Byggegrupp Kongshaugen
 Grave- og sprengningsplan
 Situasjonsplan


Tegningsnummer
AVM-350-GC-500

Revisjon
B-01


Opphav Dejmråde Fag Type Løpnr.

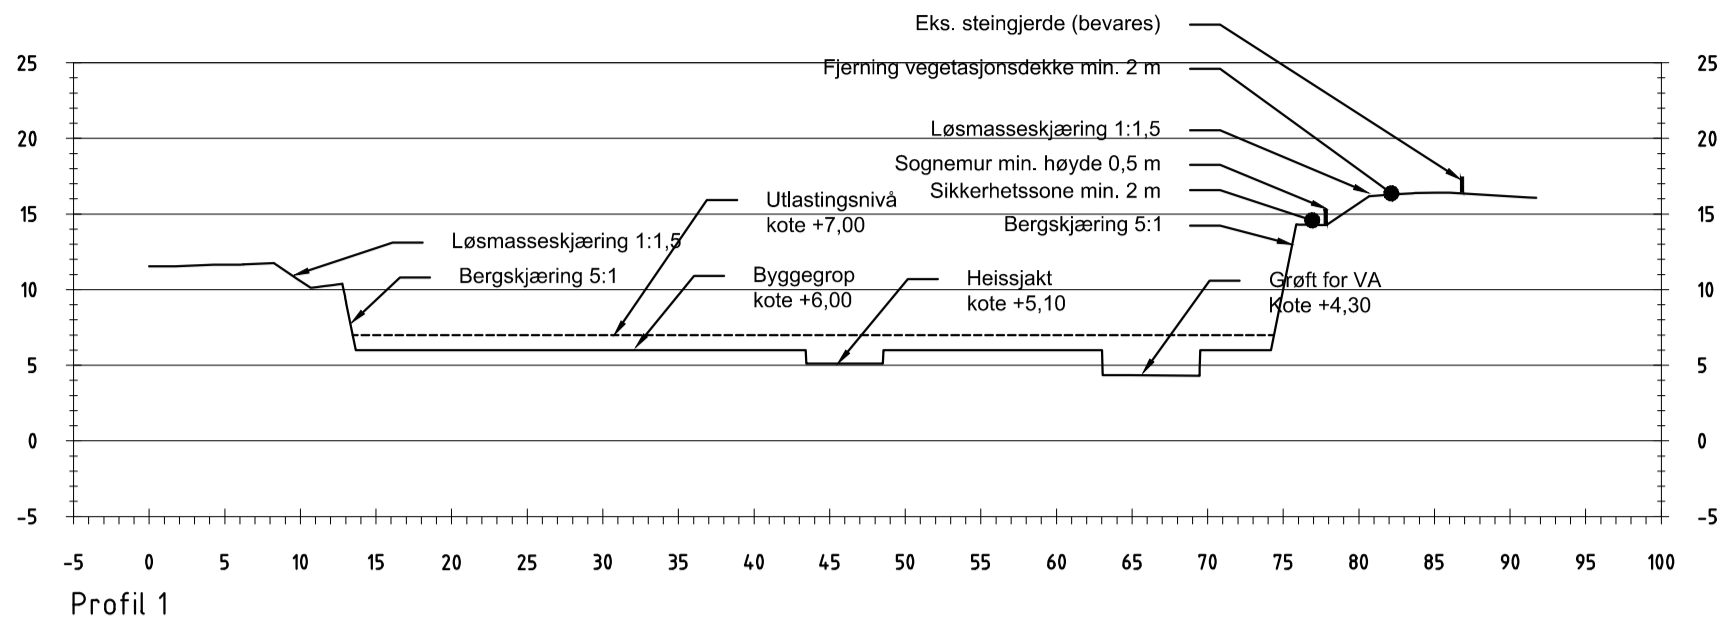


Profil 1

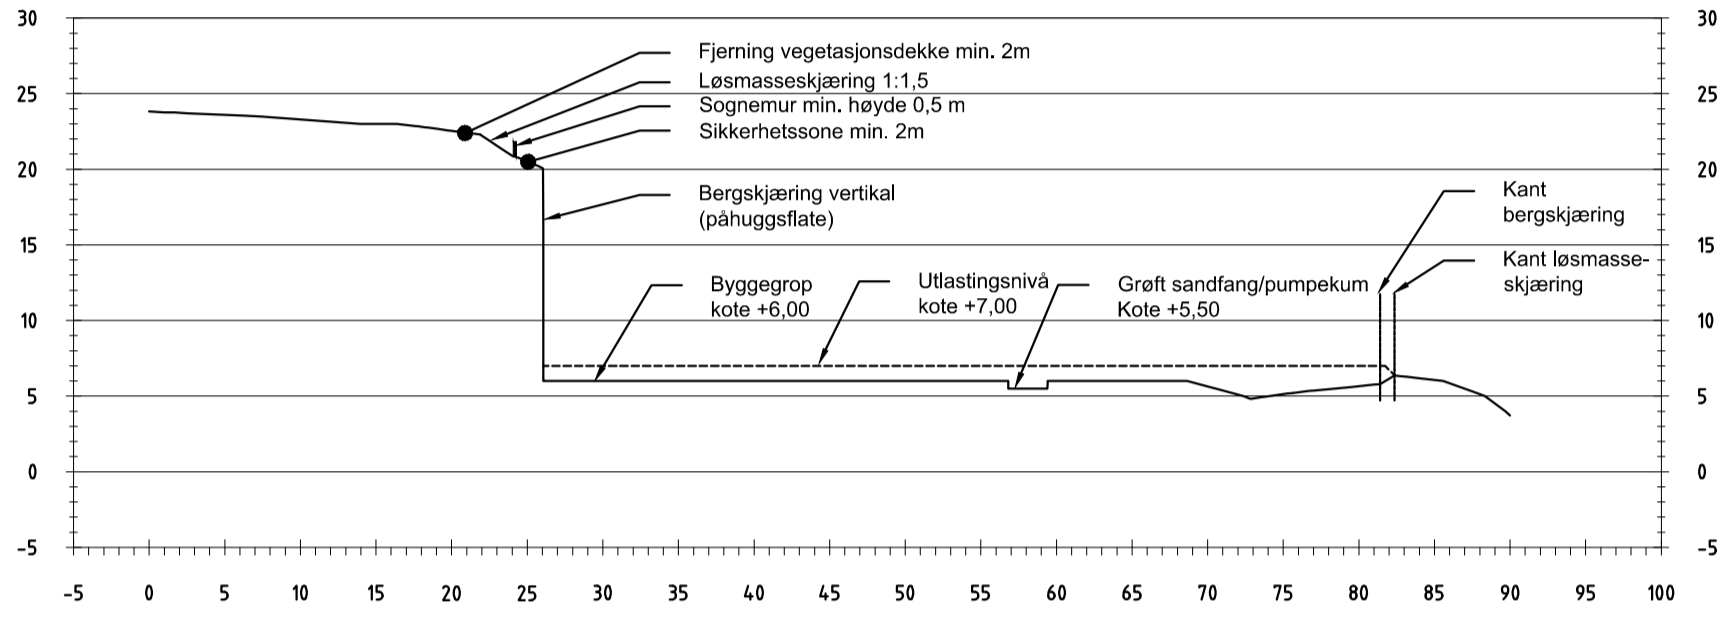


Profil 2

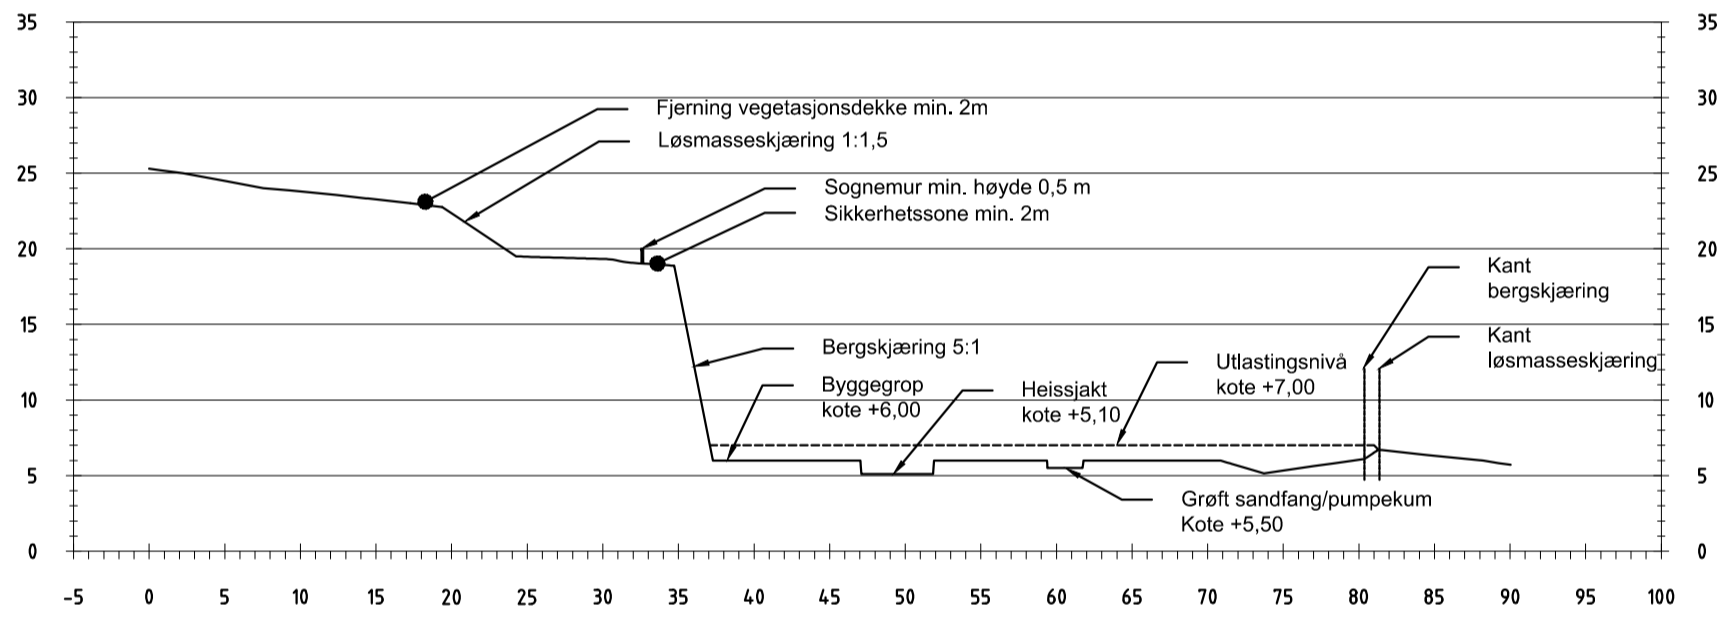

Profil 3

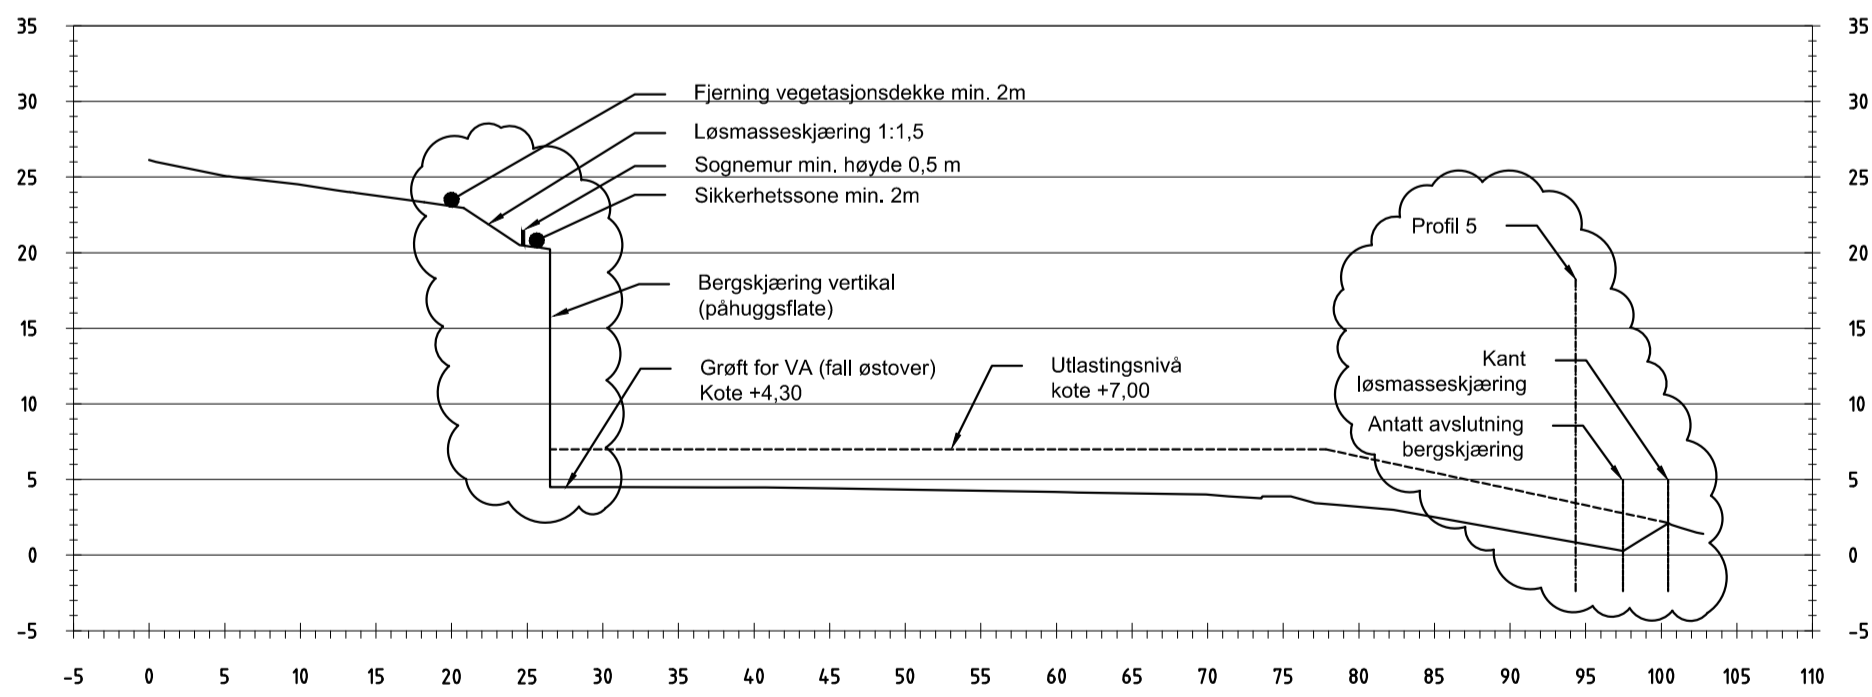


Profil 4

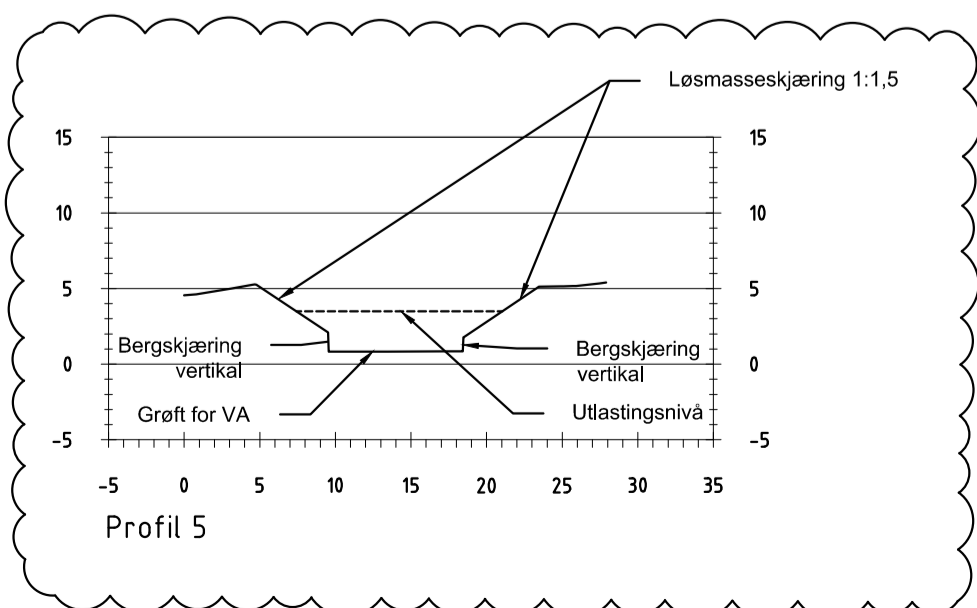

Profil 5

Tegningsnummer: **AVM - 350 - G S- 500** Revisjon: **B-01**

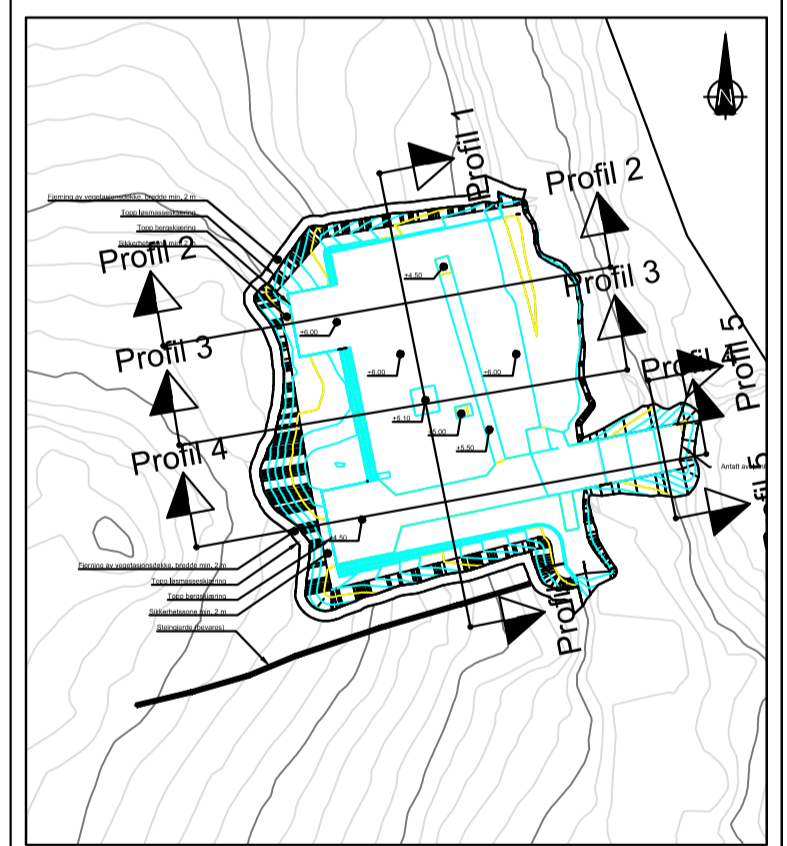

-				
-				
-				
-				
-				
-				
B-01	Arbeidstegning	06.05.24	MMR	THA
Rev.	Tekst:	Rev.dato:	Tegn:	Kontr:

Prosjekt
Avløpsrensing Sula og Ålesund
E00 Forberedende arbeider

Oppdragsgiver
 Ålesund kommune

Oppdragstaker
 asplan vijk
 Multiconsult

Prosjektfase Arbeidstegning				
Dato	Oppdragsnr	Koordinatsystem	Høydereferanse	
14.08.2023	637269-03	UTM32	NN2000	
Utført av	Kontrollert av	Godkjent av	Målestokk	Format
MMR	THA	THA	1:500	A2

Byggegrøp Kongshaugen
Grave- og sprengningsplan
Profiler

Tegningsnummer: **AVM-350-GS-500** Revisjon: **B-01**
 Opphav Delområde Fag Type Lepenr.