



FORKLARING

 REI 120-M A2-s1,d0 [A120-M]


 EI 60 A2-s1,d0 [A 60]


 E 30 [F 30]


 Håndsløkkeperat

 Brannslange

 Rømningsretning

 "EI XX" Dør med brannkrav

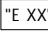 "E XX" Vindu med brannkrav

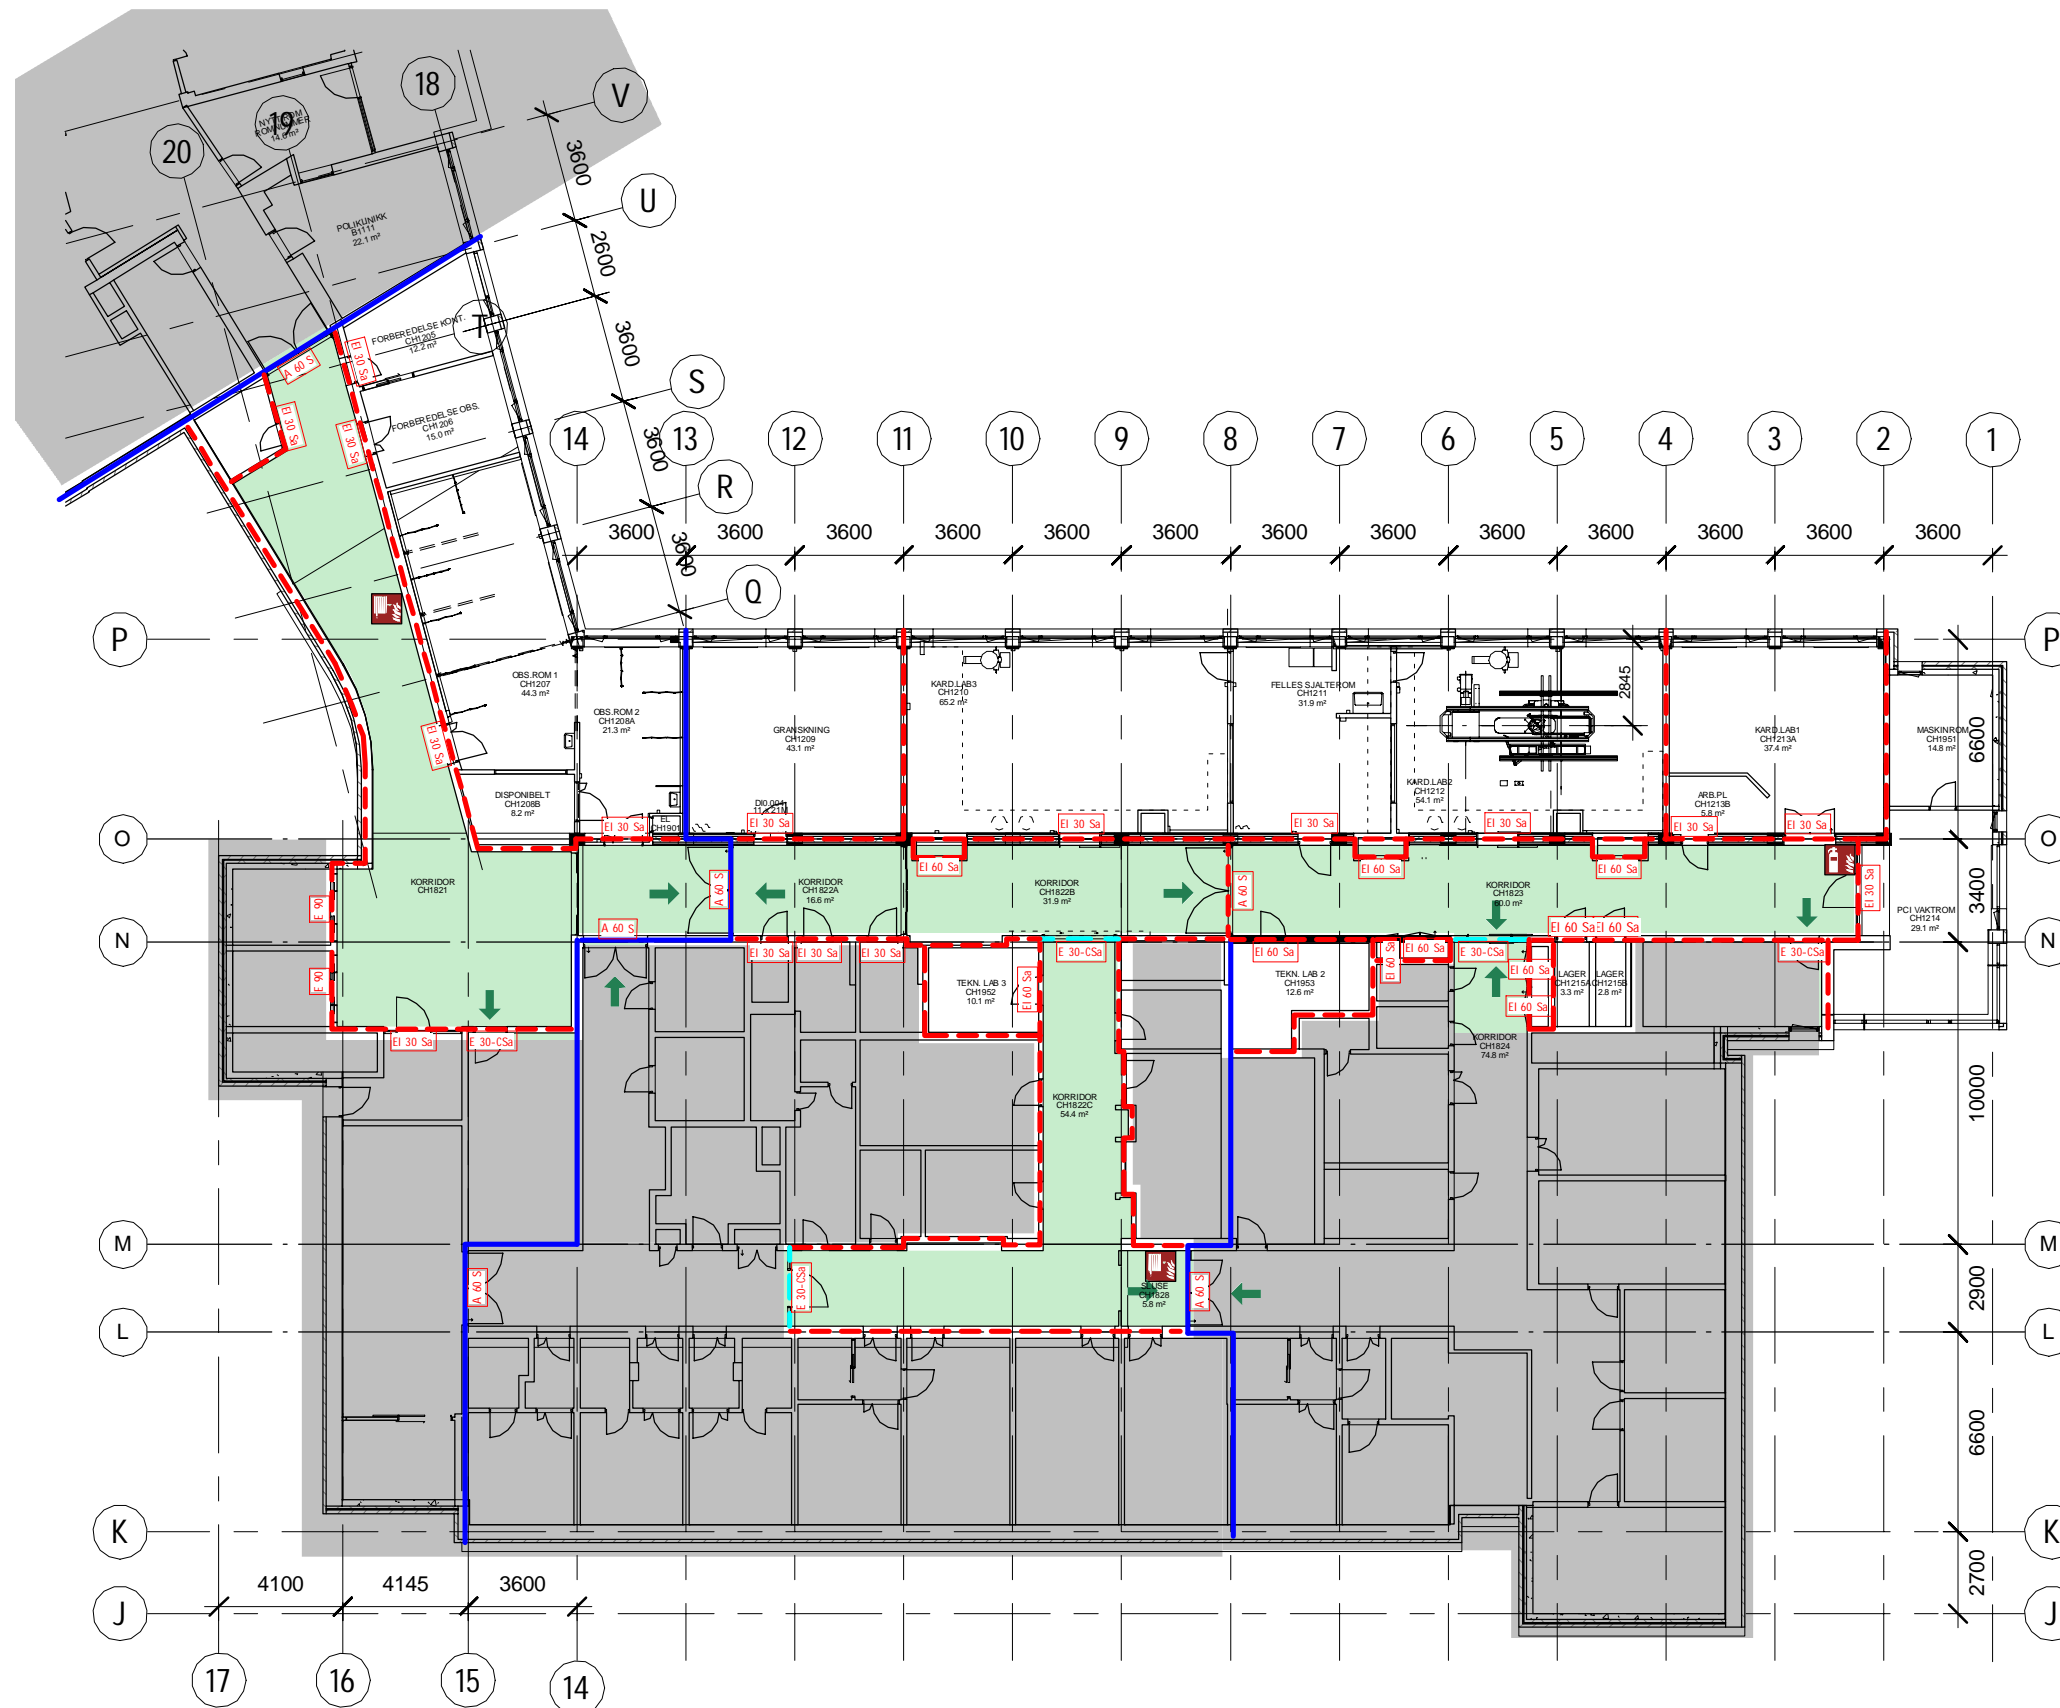

Informasjon

Risikoklasse: 6
Brannklasse: 3

KFR RIE-TEG for plassering av dektektorer, manuelle meldere, nødllys etc.

KFR RIV-TEG for plassering av manuell sløkkeutstyr etc.

Annet

Tegningen skal leses i farger i minimum størrelse A3

Tegningen er å anse som konsepttegning og skal leses sammen med brannstrategidokumentet. Den har ikke status som byggetegning.

| O | Brannokument | Date 1 | KLNY | JOTO |
|--------------|----------------|--------|--------|----------|
| Rev. | Revisjonstekst | Date | Tegnet | Kontroll |
| Prosjektfase | | | | |

Prosjektfase



Vestre Strandgate 67, 4612 Kristiansand

Oppdragsgiver
Sørlandet Sykehus

Bygg 101 FLØY - C-høy

Oppdragsnummer
1350028974-766

Tegnet av
KLNY

Kontroll
JOTO

Godkjent
JOTO

Utsendt dato
xx/03/24

Målestokk
1:250

| Kompleks | Bygg | Etg | Fag | System | Type | Løpnummer | Revisjon | Fase | Status |
|----------|------|-----|-----|--------|------|------------------|----------|------|--------|
| | | | | | | 01 F 200 20 0010 | | | |

01 F 200 20 0010