




Oppriss Åpning Sør fra vest

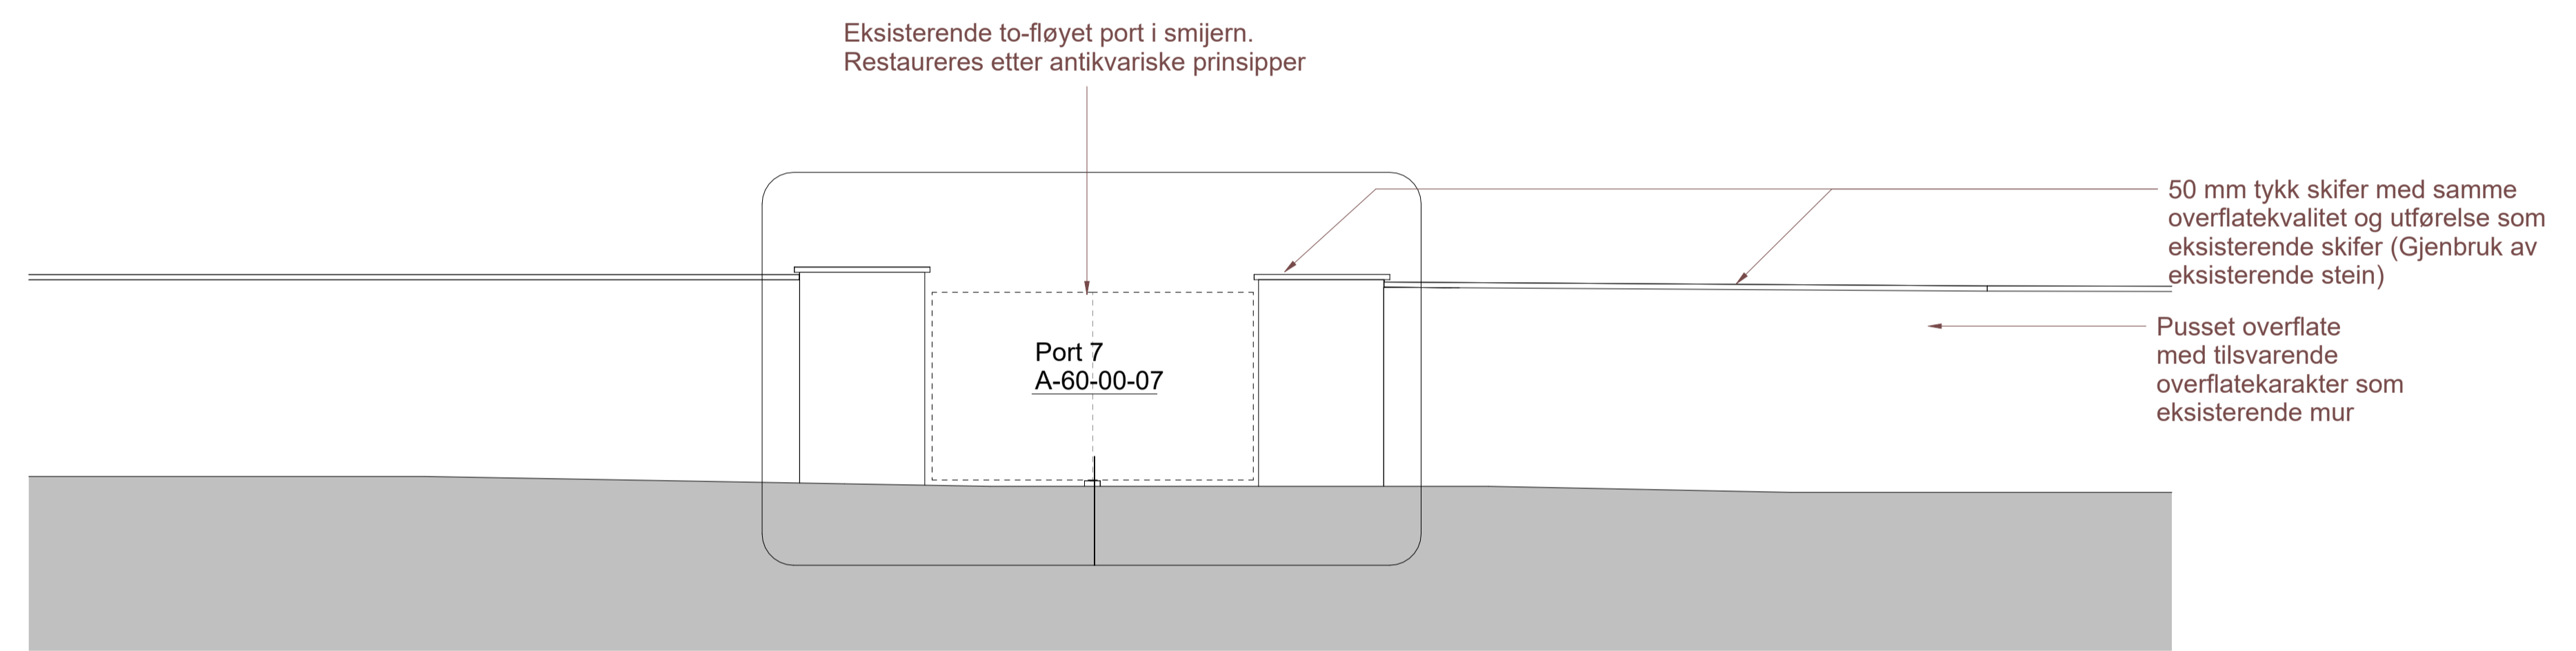

Oppriss Åpning Sør fra øst

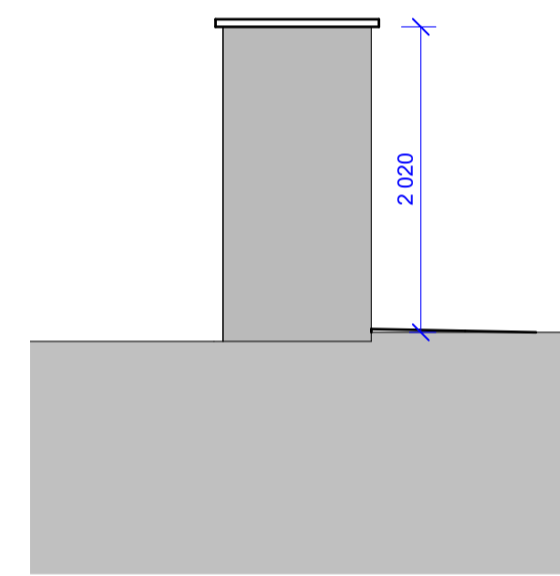

Snitt Port Åpning i sør

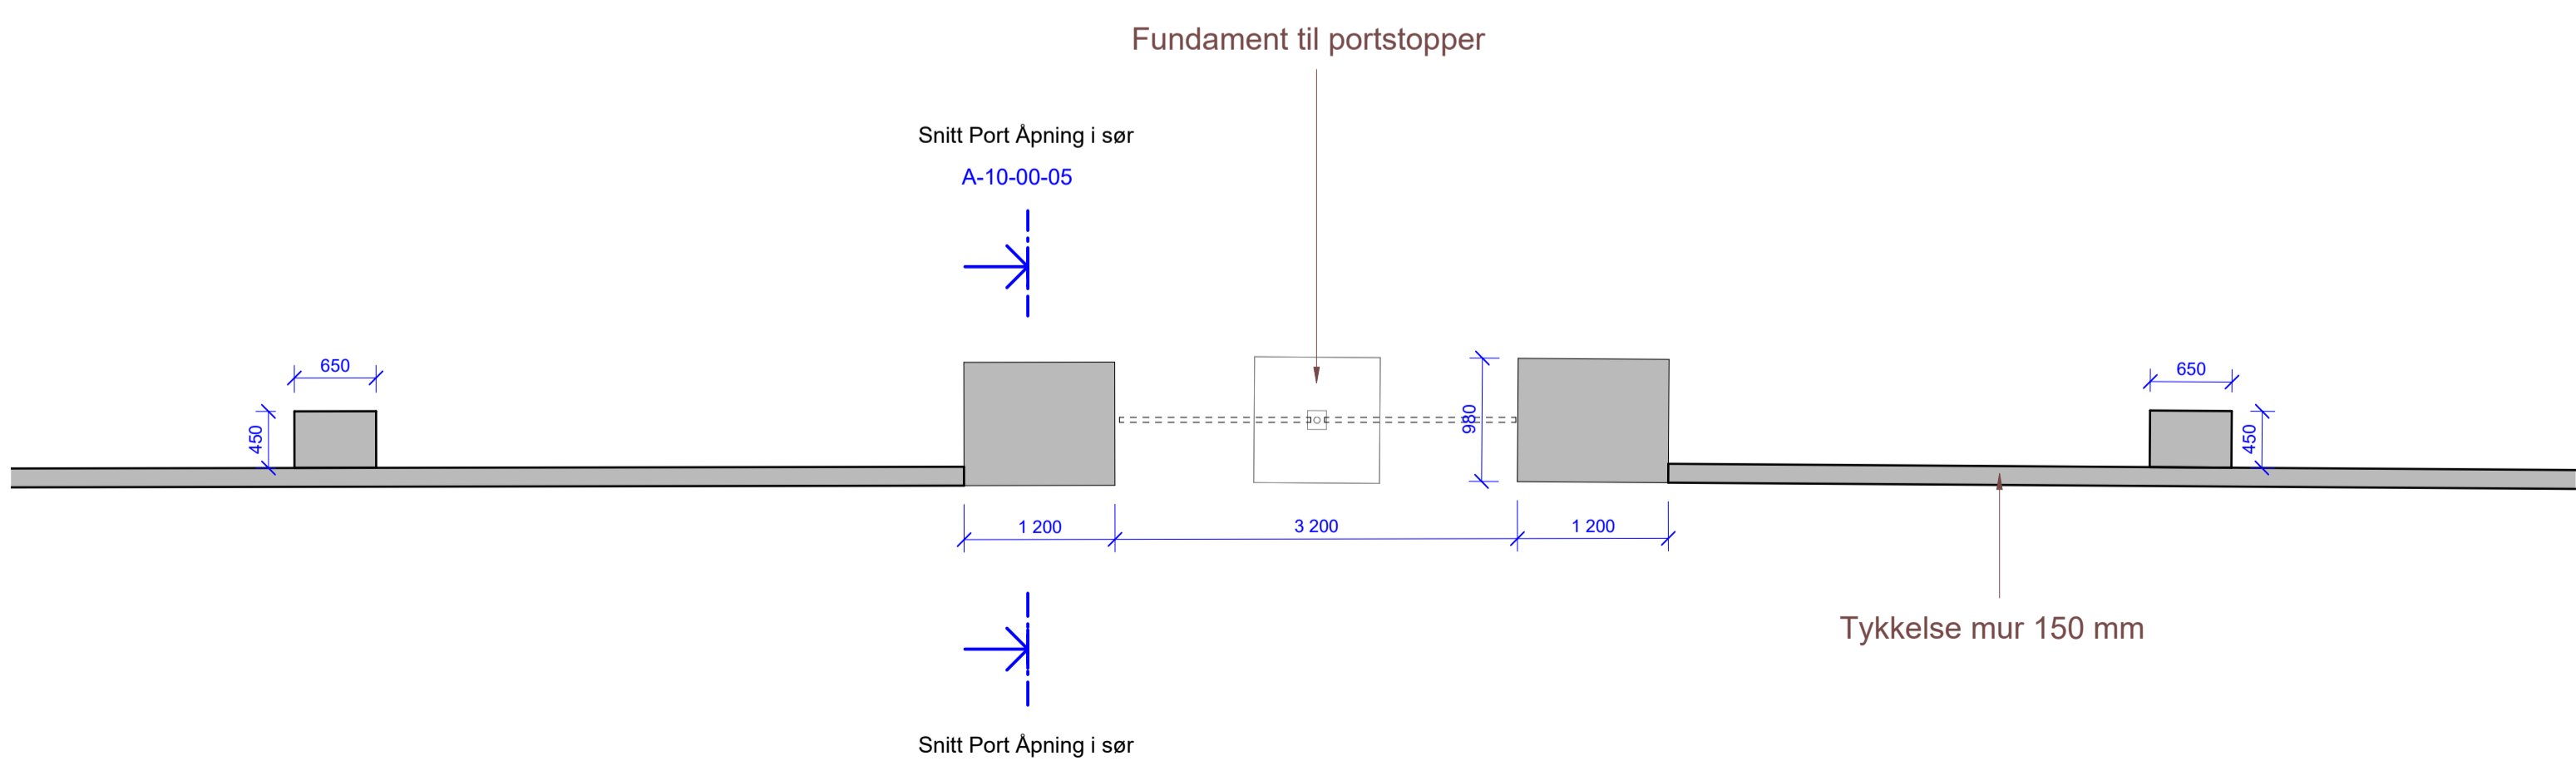

Plan Åpning sør



Foto fra 2022

Åpning i sør rekonstrueres slik den er i dag.

F01	2024-02-02	Anbudstegning	gjber	rolan	karkin
Rev.	Dato	Beskrivelse	Utarbeidet	Fagkontroll	Godkjent

Dette dokumentet er utarbeidet av Norconsult AS som del av det oppdraget som fremgår nedenfor. Opphavsretten tilhører Norconsult AS. Dokumentet må bare benyttes til det formål som oppdragsavtalen beskriver, og må ikke kopieres eller gjøres tilgjengelig på annen måte eller i større utstrekning enn formålet tillater.

Akasia Kirke og Gravplass AS Målestokk (gjelder A1)  
1 : 50

Rehabilitering av mur Solheim gravplass  
 Åpning i sør  
 Gnr/Bnr: 159/38  
 Fjøsangerveien 65A  
 ANBUDSTEGNING

Norconsult	Oppdragsnummer 52204156	Tegningsnummer A-10-00-05	Revisjon F01
------------	----------------------------	------------------------------	-----------------